
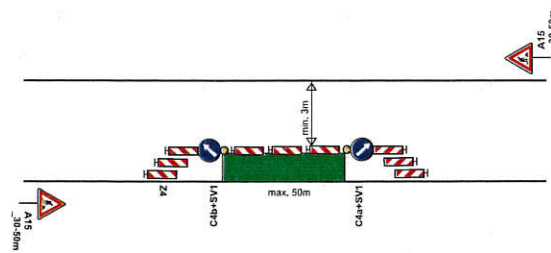
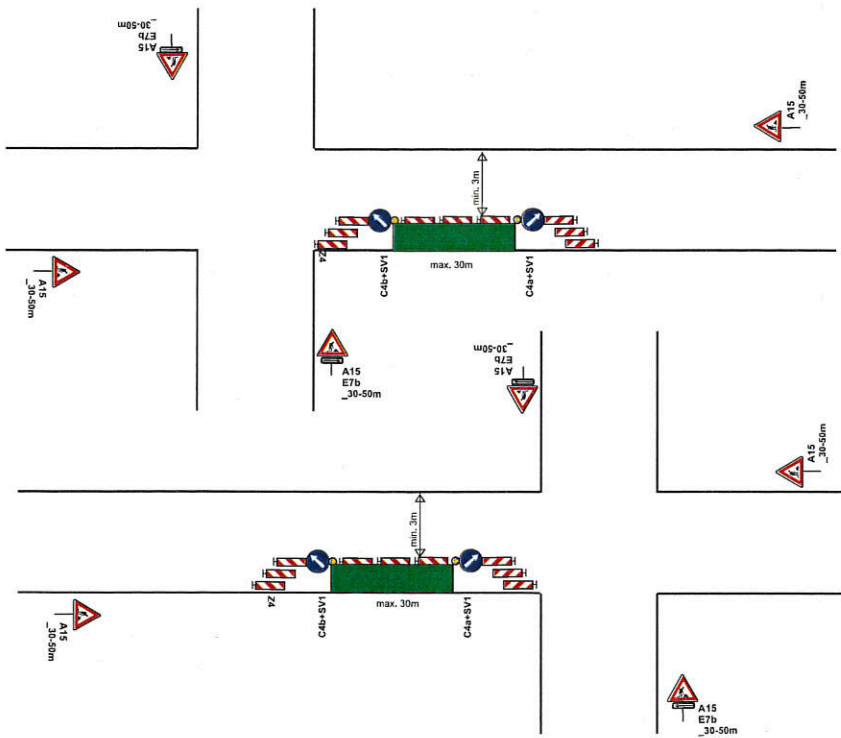


Částečná uzavírka MK ul. U Hřiště v obci Velké Losiny.

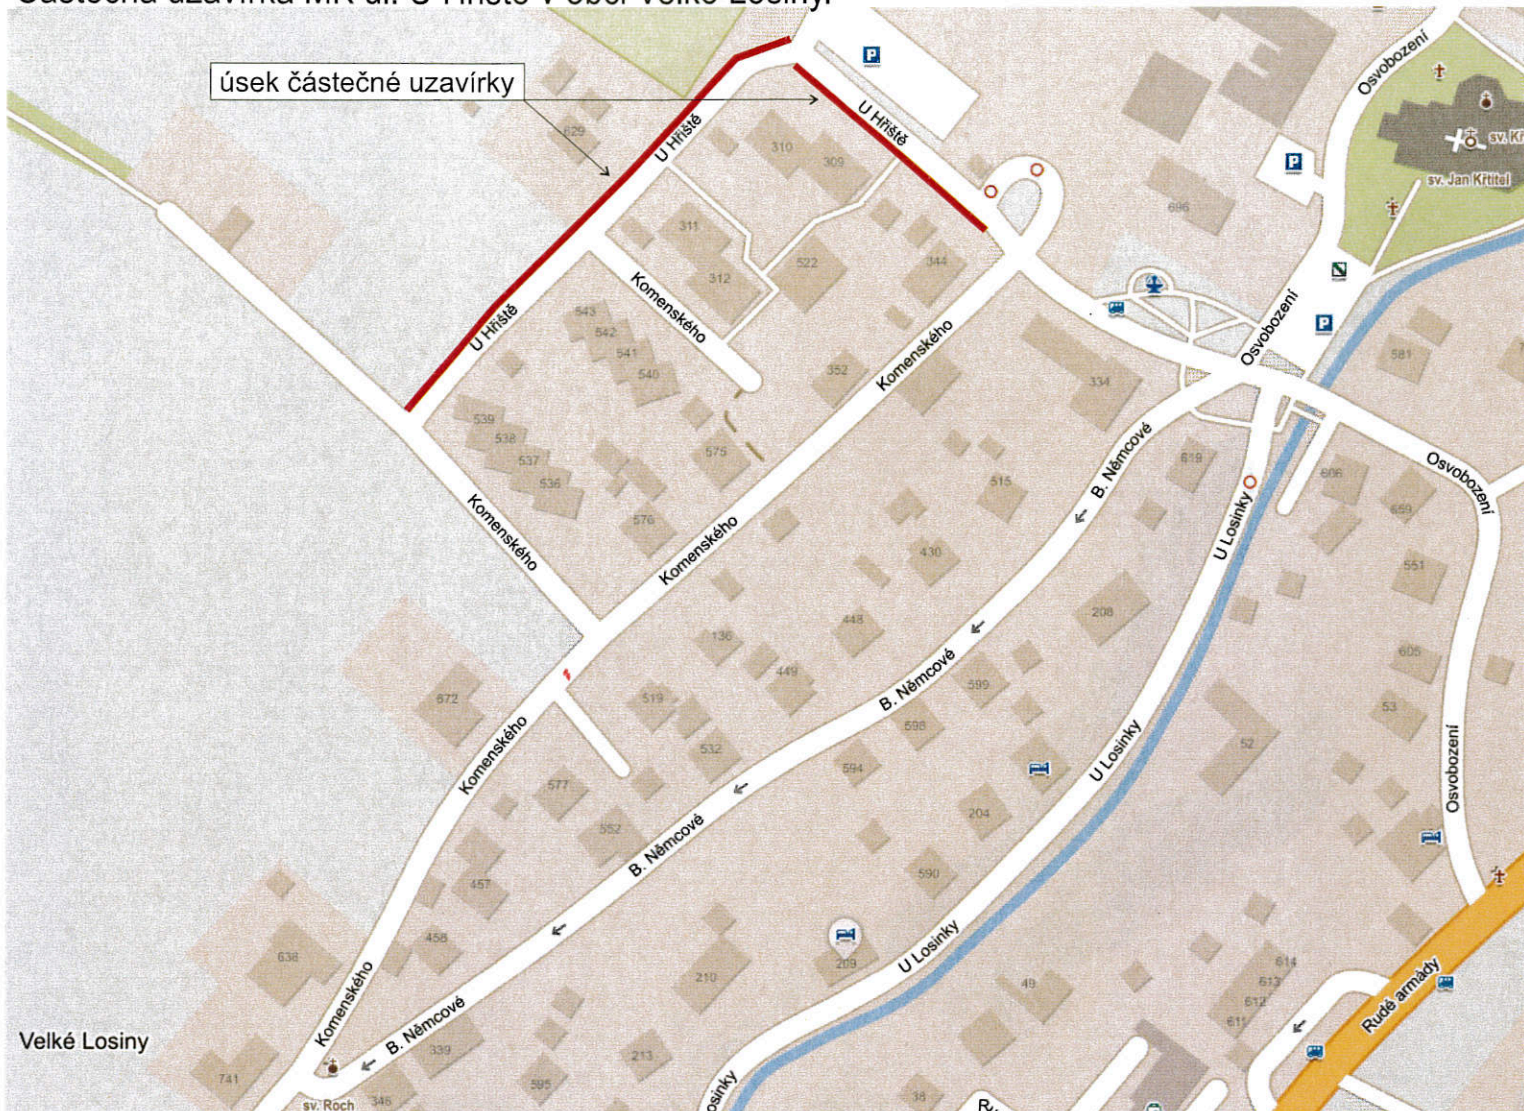

STANOVENO
 PWSF 30771/2023
 ZNAČKA
 3-3-2023
 DATUM

MĚSTSKÝ ÚŘAD
 ŠUMPERK
 ODBOR DOPRAVY

PODPIS

Pro zajištění bezpečnosti a plynulosti silničního provozu bude při nedostatečných rozhledových podmínkách (např. umístění vozidel stavby v prostoru pracovního místa na komunikaci, umístění stavebního materiálu a techniky atd...), při tvorbě kolon a při snížené viditelnosti (mlha, sněžení, hustý déšť apod.), provoz řízen aplikací ručního řízení provozu náležitě poučenou osobou na místě akce za podmínek, dle ust. § 79 zák. 361/2000 Sb., která bude vybavena a označena dle vyhlášky č. 294/2015 Sb.

Vypracoval: Veiser Lukáš Datum: 2.2.2023 Částečná uzavírka MK ul. U Hřiště v obci Velké Losiny. Akce: Stavební úprava vodovodu, ul. U Hřiště, k.ú. Velké Losiny	 Adresa provozovny: Pavelkova 2 Olomouc 772 00
---	--