



Z2/I/04 VÝKRES S PRVKY REGULAČNÍHO PLÁNU

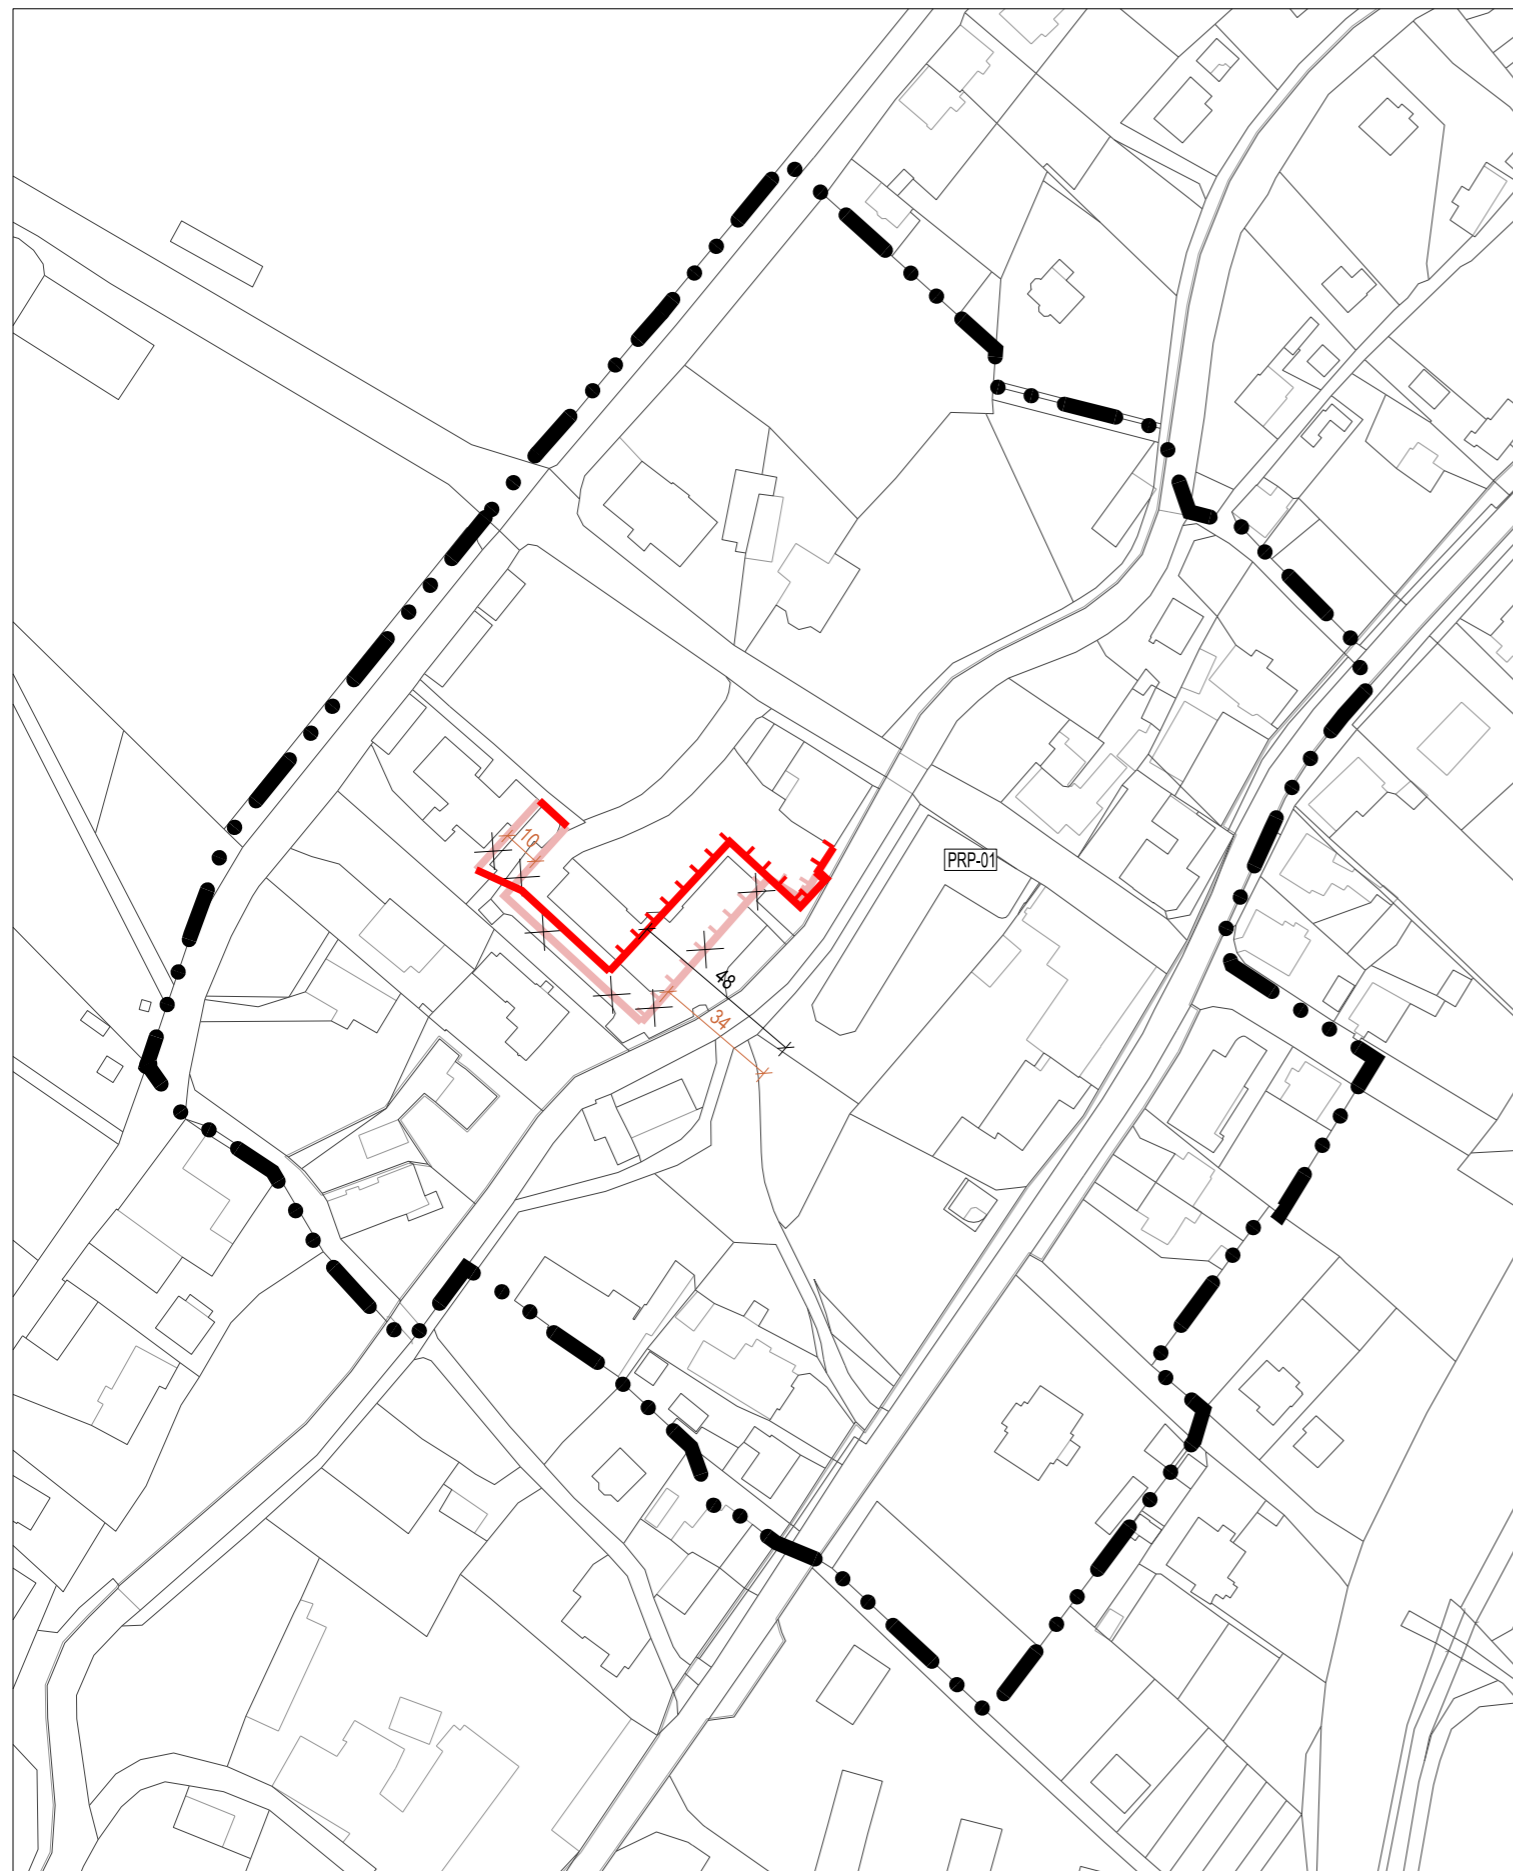

	STAVEBNÍ ČÁRA		ČÁST ÚZEMNÍHO PLÁNU S PRVKY REGULAČNÍHO PLÁNU, A JEJÍ KÓD
	STAVEBNÍ ČÁRA - RUŠENÁ		POLOHOPIS – KATASTRÁLNÍ MAPA
	ULIČNÍ ČÁRA		
	ULIČNÍ ČÁRA - RUŠENÁ		
	KÓTA UDÁVAJÍCÍ MINIMÁLNÍ VZDÁLENOST V METRECH		
	KÓTA UDÁVAJÍCÍ MINIMÁLNÍ VZDÁLENOST V METRECH - RUŠENÁ		

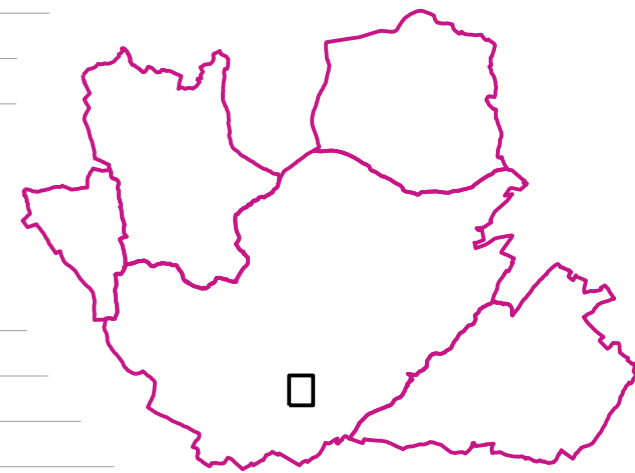

ZÁZNAM O ÚČINNOSTI

Správní orgán, který změnu územního plánu vydal: Zastupitelstvo obce Velké Losiny	(otisk úředního razítka)
Datum nabytí účinnosti:	
Pořizovatel: Obecní úřad Velké Losiny, prostřednictvím kvalifikované osoby ve smyslu § 24 odst. 3, písm. a) stavebního zákona	
Oprávněná osoba pořizovatele: Ing. Jana Fialová, starostka	
Podpis oprávněné osoby pořizovatele:	

Zpracovatel: knesl kyncl architekti s.r.o. Šumavská 416/15, 602 00 Brno	Garant projektu: doc. Ing. arch. Jakub Kyncl, Ph.D. ČKA 02672	knesl kyncl architekti s.r.o. Šumavská 416/15, 602 00 Brno tel./fax: +420 541 592 134 www.knesl-kyncl.com
---	---	---

Název akce: ÚZEMNÍ PLÁN VELKÉ LOSINY ZMĚNA Č. 2	Datum: květen 2023
Název výkresu: VÝKRES S PRVKY REGULAČNÍHO PLÁNU	Formát: 420 x 297 mm
	Číslo zakázky: 00588_81
	Měřítko: 1 : 2 000
	Číslo výkresu: Z2/I/04