
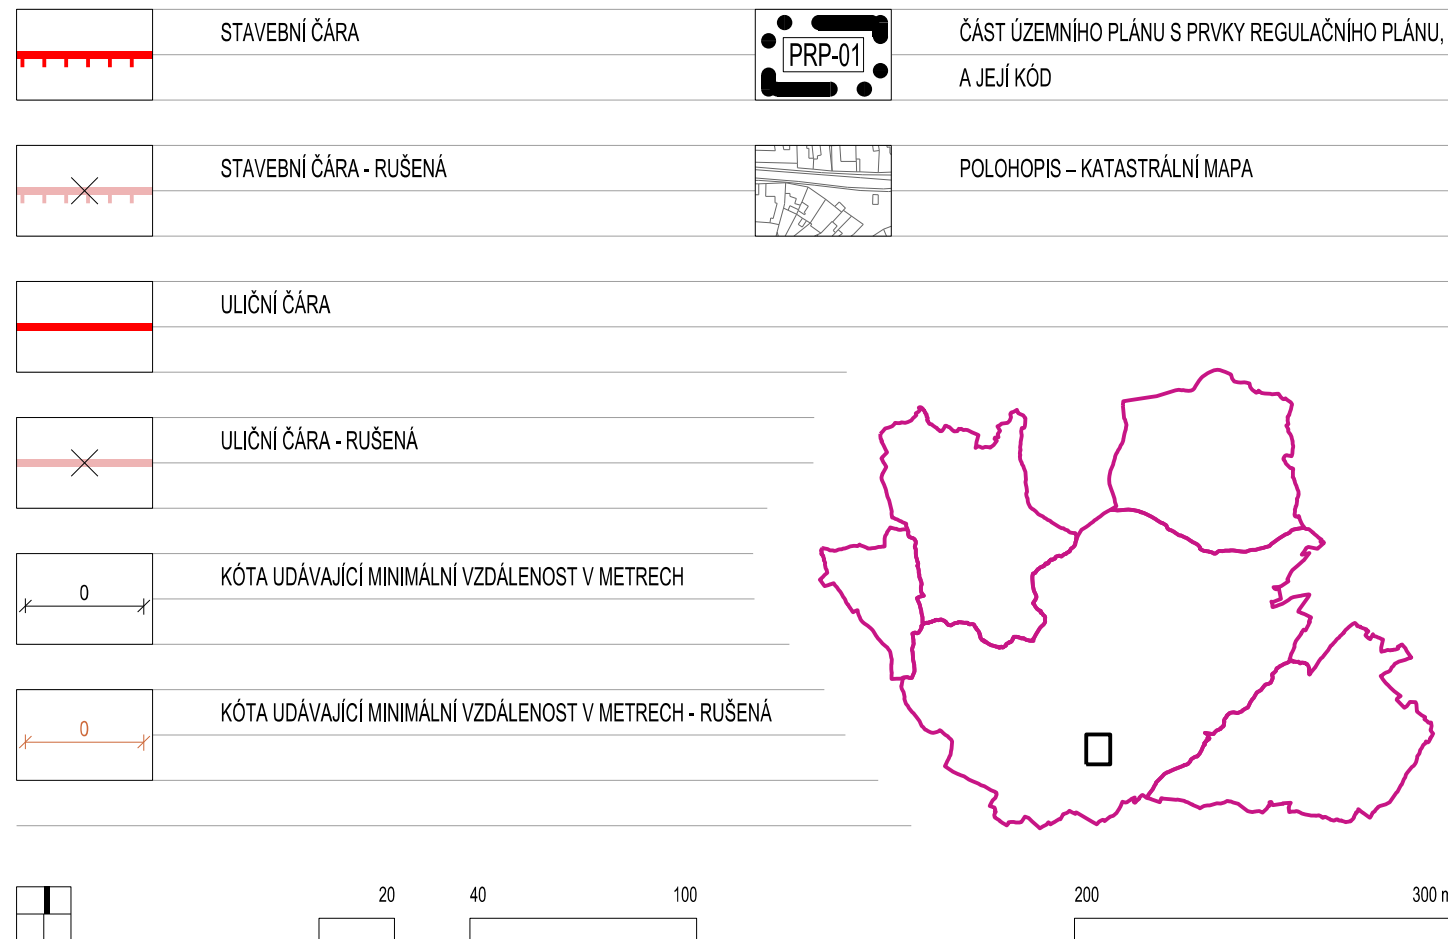


Z2/I/04 VÝKRES S PRVKY REGULAČNÍHO PLÁNU

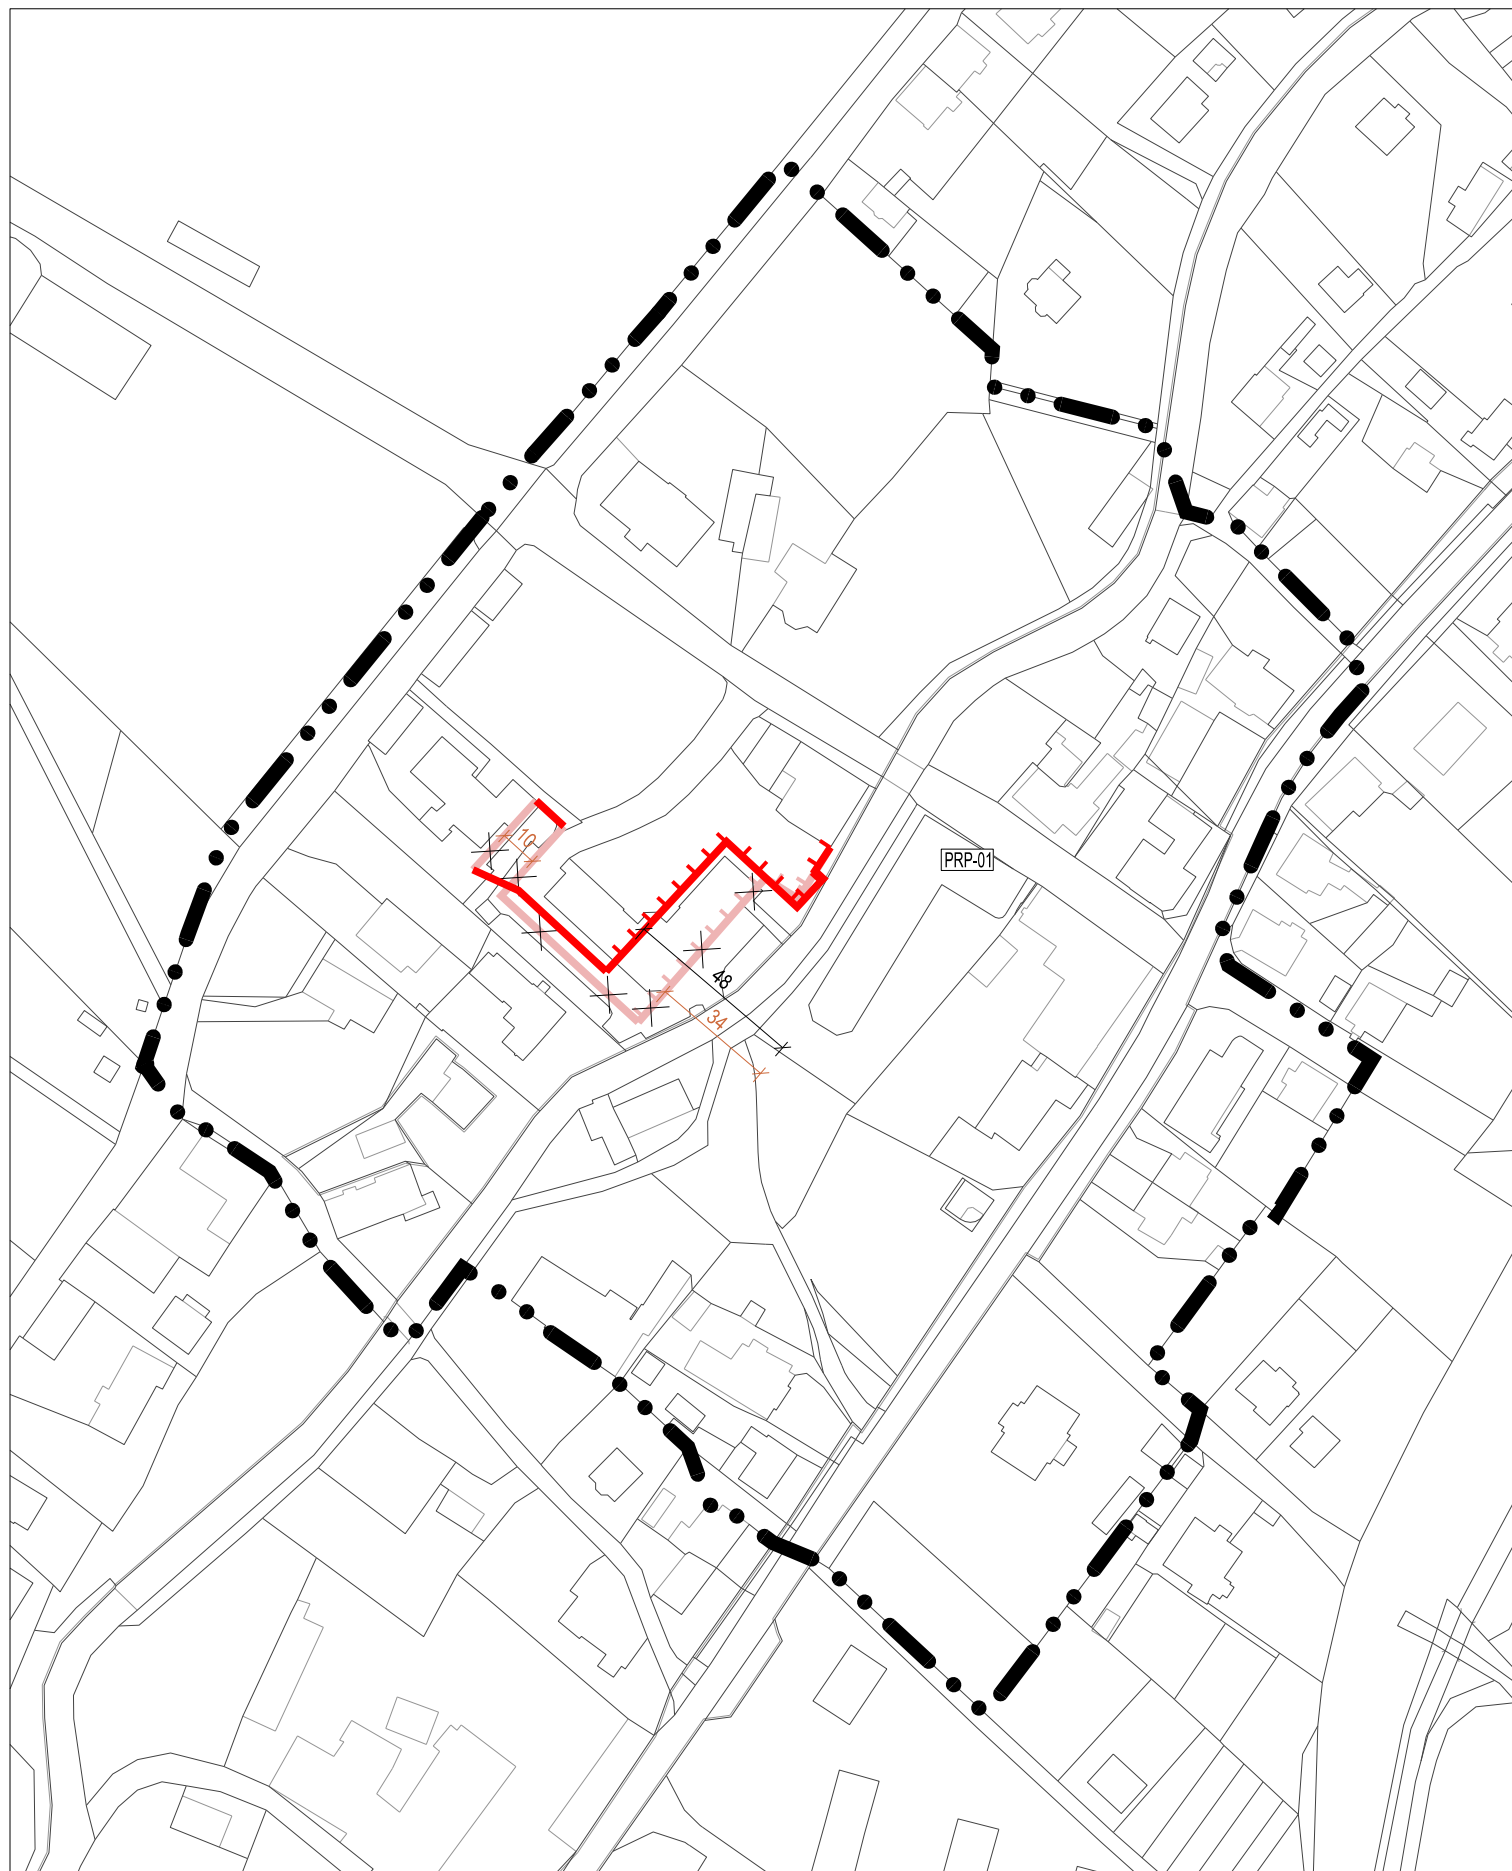

ZÁZNAM O ÚČINNOSTI

Správní orgán, který změnu územního plánu vydal: Zastupitelstvo obce Velké Losiny	(otisk úředního razítka)
Datum nabytí účinnosti:	
Pořizovatel: Obecní úřad Velké Losiny, prostřednictvím kvalifikované osoby ve smyslu § 24 odst. 3, písm. a) stavebního zákona	
Oprávněná osoba pořizovatele: Ing. Jana Fialová, starostka	
Podpis oprávněné osoby pořizovatele:	

Zpracovatel: knesl kyncl architekti s.r.o. Šumavská 416/15, 602 00 Brno	Garant projektu: doc. Ing. arch. Jakub Kyncl, Ph.D. ČKA 02672	knesl kyncl architekti s.r.o. Šumavská 416/15, 602 00 Brno tel./fax: +420 541 592 134 www.knesl-kyncl.com
Název akce: ÚZEMNÍ PLÁN VELKÉ LOSINY ZMĚNA Č. 2		Datum: listopad 2023
Název výkresu: VÝKRES S PRVKY REGULAČNÍHO PLÁNU		Formát: 420 x 297 mm
		Číslo zakázky: 00588_81
		Měřítko: 1:2 000
		Číslo výkresu: Z2/I/04