





1

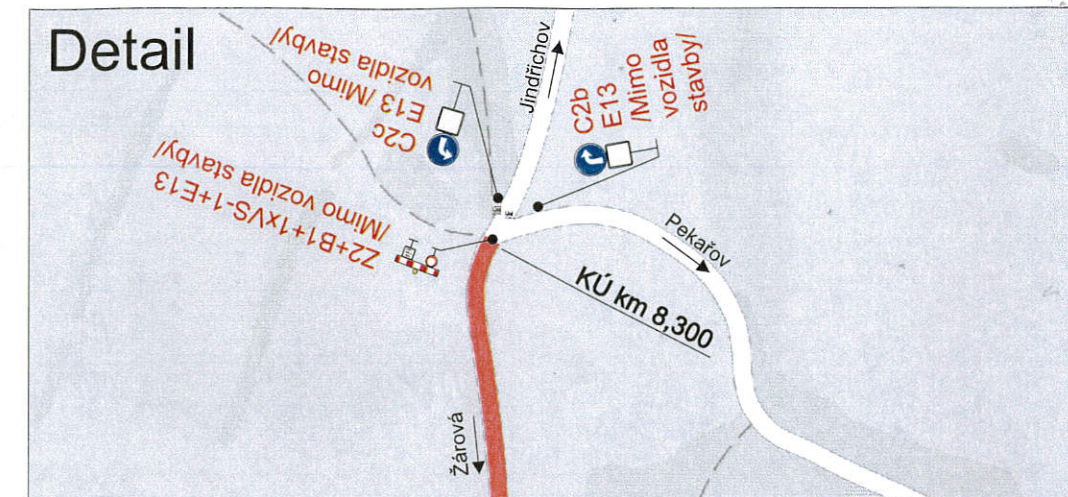

2

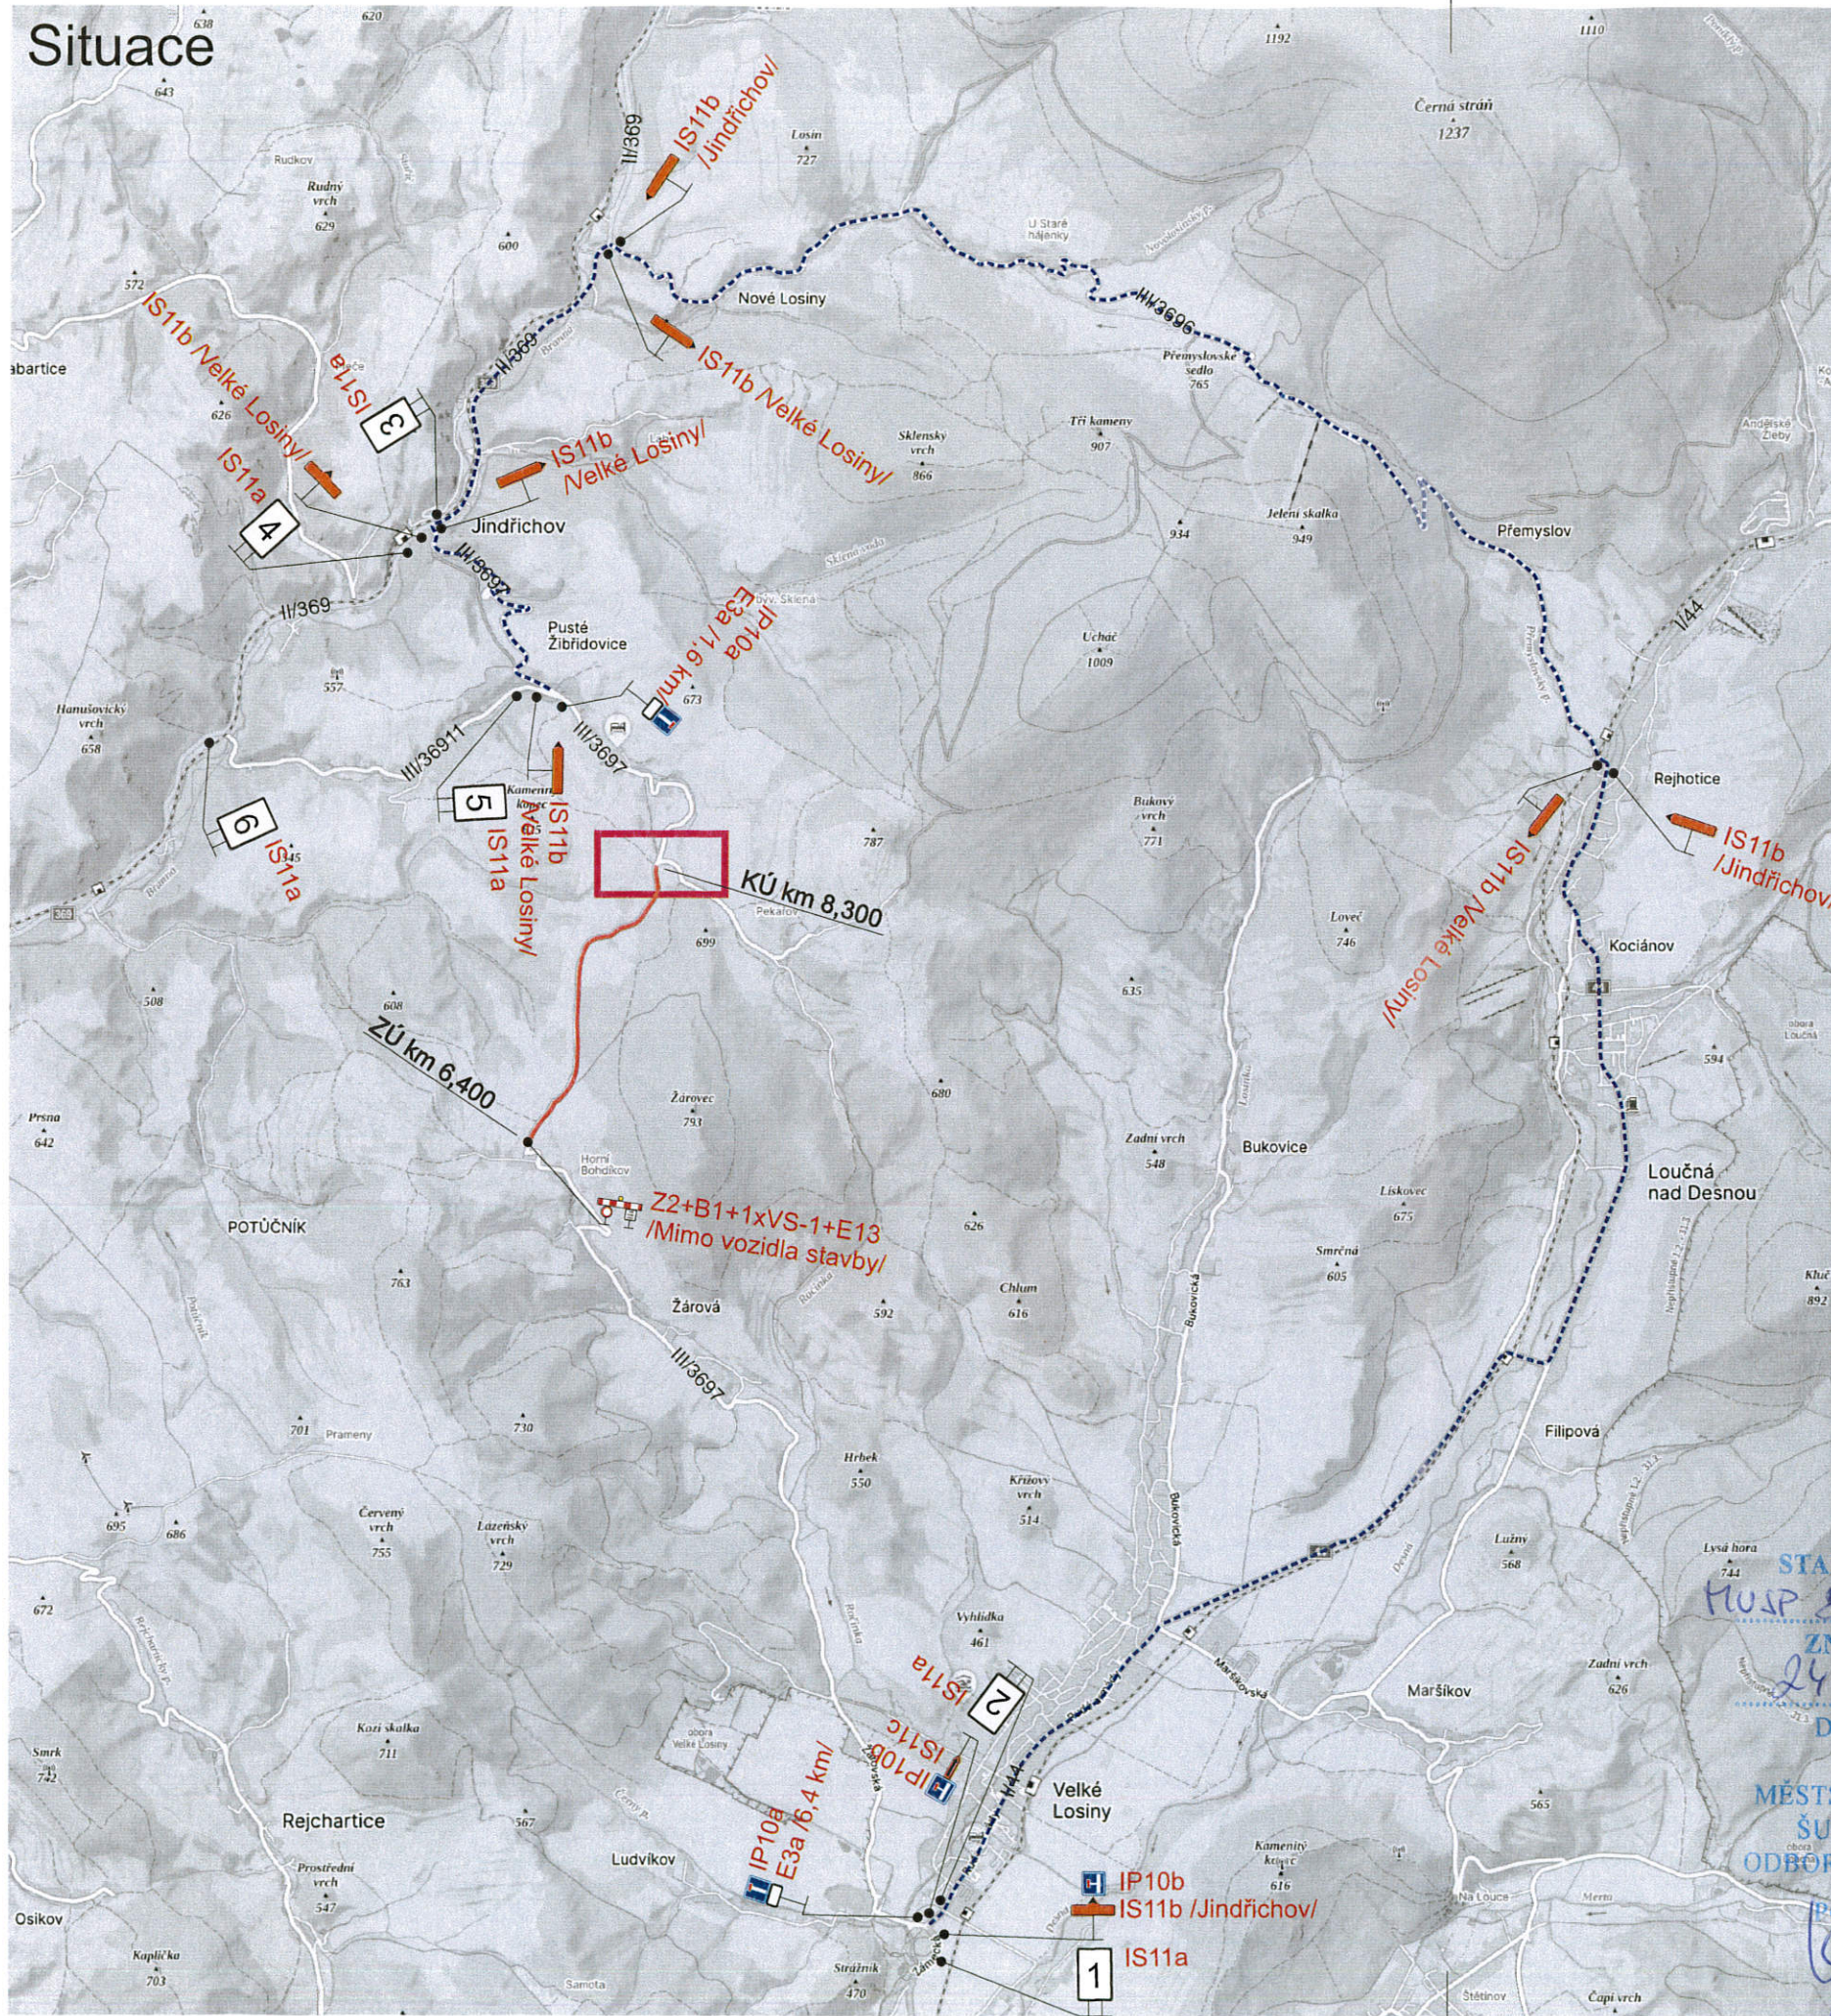

3



4



5



6

Legenda:

- Uzavřený úsek
- Objízdná trasa

Trvalé dopravní značení, které je v rozporu s přechodným dopravním značením bude zakryto.

Vypracoval:		Datum:		SEKNE SEKNE, spol. s r.o. Hamerská 12, 772 00 Olomouc DIČ: CZ62363701 tel./fax: 585 311 867
Marie Marhounová		14.5. 2024		
Název akce:				
III/3697 Žárová – Pusté Žibřidovice				
Název objektu: Přechodné dopravní značení				Formát:
Příloha:				Č. výkresu:
Úplná uzavírka silnice III/3697				Č. soupavy:
2xA4				1