


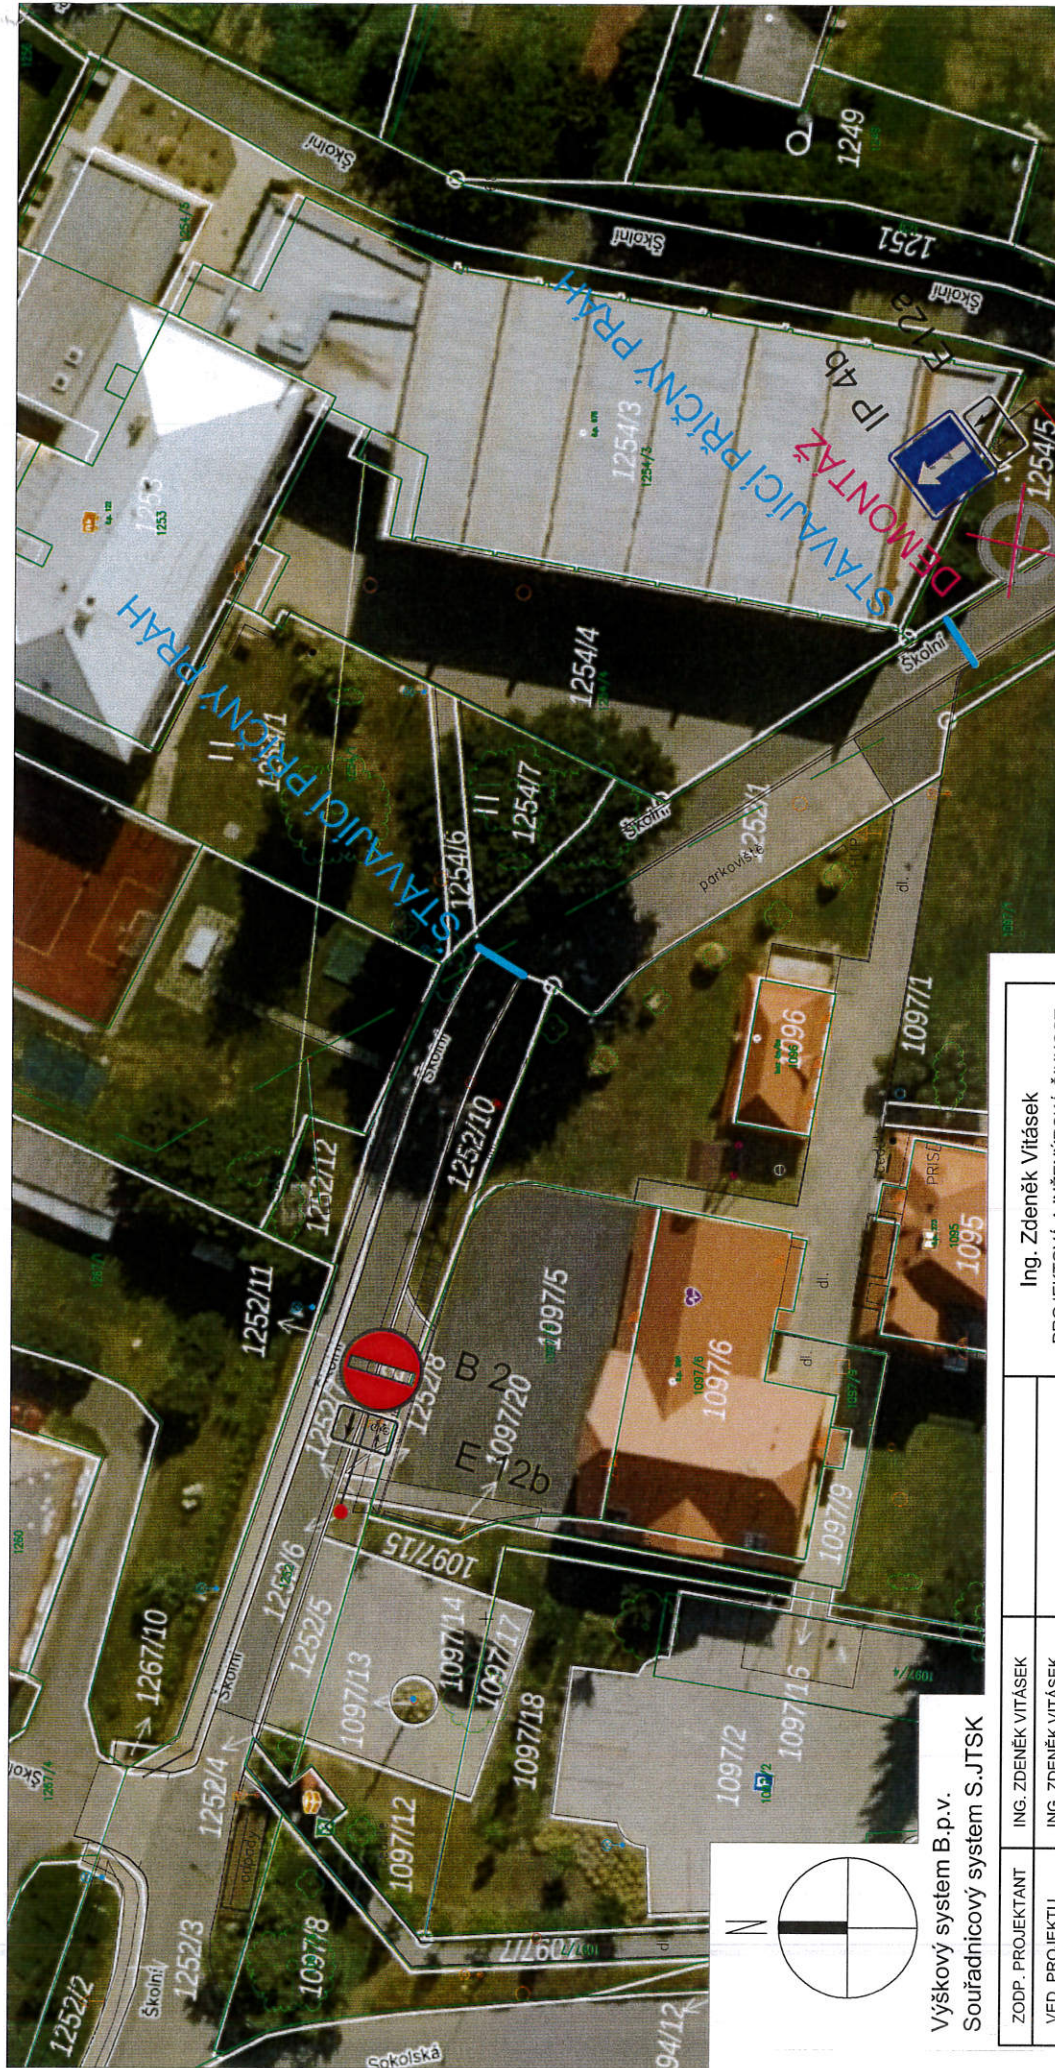

Výškový systém B.p.v.
Souřadnicový systém S.JTSK

Ing. Zdeněk Vításek PROJEKTOVÁ A INŽENÝRSKÁ ČINNOST U tenisů 2625/1 78701 ŠUMPERK tel: 776 780 588 email: zdenek.vitasek@gmail.cz IČ: 03938760		STUPĚN PD		DZ	
		DATUM		07/2025	
		MĚŘITKO		1:500	
		FORMÁT		1A4	
		ČÍSLO ZAKÁZKY		0621-25/DZ	
		ČÍSLO PŘÍLOHY		B2	

ZODP. PROJEKTANT	ING. ZDENĚK VITÁSEK	Úprava dopravního značení na části ul. Školní, ve Víkyřovicích
VED. PROJEKTU	ING. ZDENĚK VITÁSEK	
VYPRACOVAL	ING. ZDENĚK VITÁSEK	
KATASTR. ÚZEMÍ	VÍKYŘOVICE a RAPOTÍN	
OBJEDNAVATEL	Víkyřovice č. 168, 788 13 Víkyřovice	
NÁZEV PROJEKTU:		
Úprava dopravního značení na části ul. Školní, ve Víkyřovicích		
PŘÍLOHA		
Situace stavby		

STANOVENO

WSP 128124/22

ZNAČKA

14.10.2025

DATUM

MĚSTSKÝ ÚŘAD

ŠUMPERK

ODBOR DOPRAVY

PODPIŠ

Úprava dopravního značení na části ul. Školní, ve Vikýřovicích

