

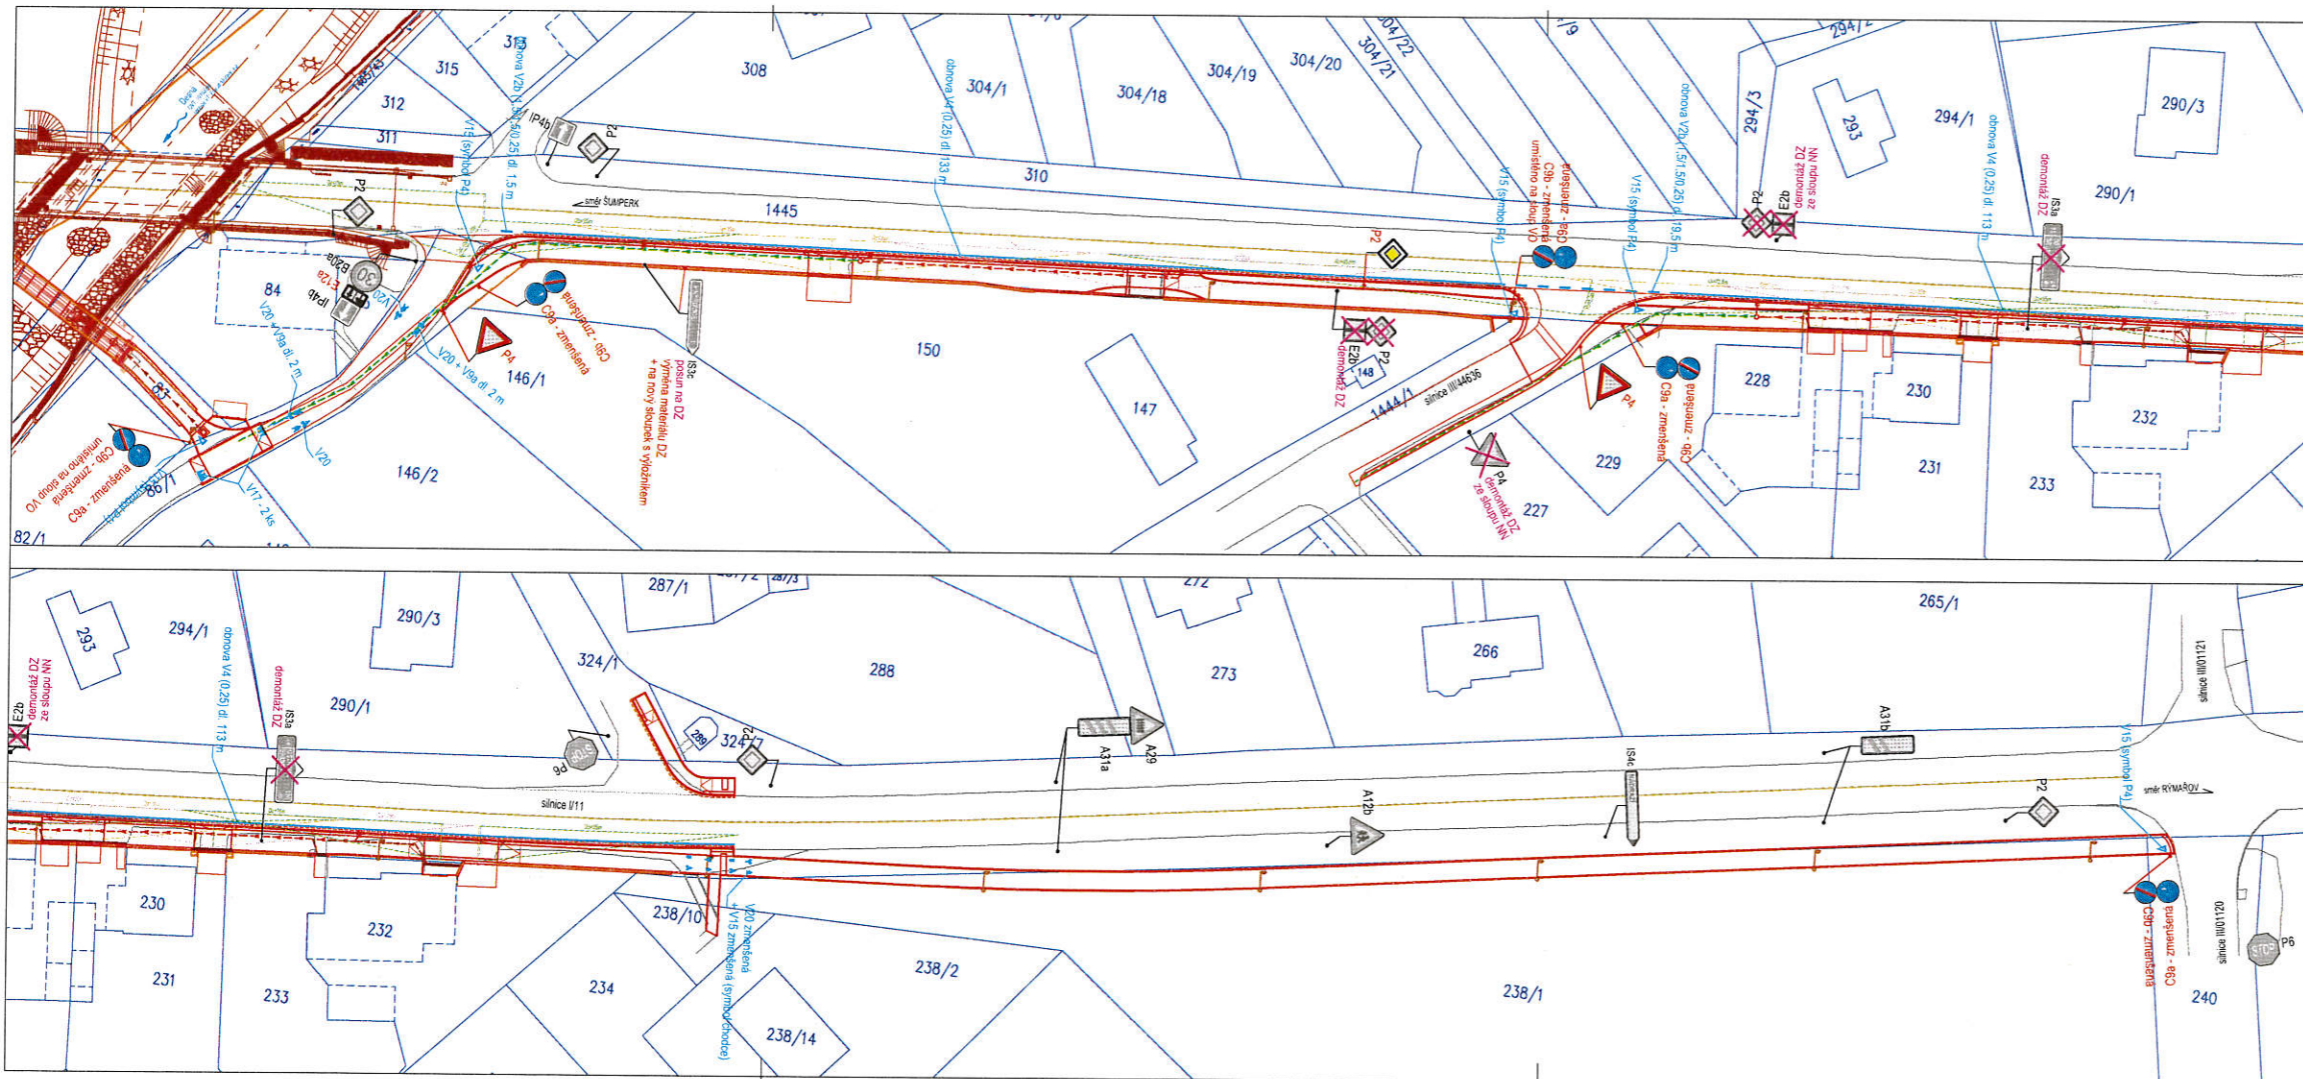
- SO 101 STEZKA PRO CHODCE A CYKLISTY, k.ú. RAPOTÍN
- SO 102 STEZKA PRO CHODCE A CYKLISTY, k.ú. PETROV n. DESNOU
- SO 201 LÁVKA PŘES DESNOU
- SO 401 VEŘEJNÉ OSVĚTLENÍ, k.ú. RAPOTÍN
- SO 402 VEŘEJNÉ OSVĚTLENÍ, k.ú. PETROV n. DESNOU
- SO 403 ZÁSAH DO ZARÍZENÍ CETIN
- SO 501 ZÁSAH DO ZARÍZENÍ GASNET

VEDOUcí PROJEKTU	ZODPOVĚDNÝ PROJEKTANT	VYPRACOVAL
Ing. Petr SMÍTAL ČKAIT 1202264	Ing. Linda SMÍTALOVÁ ČKAIT 1201908	Ing. Michal LOLEK
STAVEBNÍK	MÍSTO	ZAKÁZKOVÉ ČÍSLO
obec PETROV NAD DESNOU a obec RAPOTÍN	k.ú. RAPOTÍN, k.ú. PETROV NAD DESNOU	2020010
KRAJ	AKCE	FORMÁT
OLOMOUCKÝ	SITUAČNÍ VÝKRES ŠIRŠÍCH VZTAHŮ	1 x A4
	SMÍŠENÁ STEZKA PODÉL SILNICE I/11 MEZI OBCEMI RAPOTÍN A PETROV NAD DESNOU	DATUM
		5/2021
		STUPĚŇ
		DUSP/PDPS
		MĚŘÍTKO






		ČÍSLO PŘÍLOHY
		C.1

Ing. Linda Smítalová, IČO 74276361
 Rokycanova 781/13
 Olomouc 779 00
 +420 777 829 795
 smitalova@atelis.eu
 www.atelis.eu


atelis



NOVÉ DOPRAVNÍ ZNAČENÍ



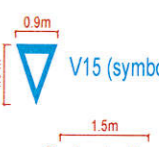
 **řuøøøøøøø - q60** - 5 ks
 **C9a - zmenšená** - 5 ks
 **P2** - 1 ks
 **P4** - 2 ks
 **E12a** - 1 ks



VÝMĚNA SVISLÉHO DOPRAVNÍ ZNAČENÍ


 **VÍKÝŘOVICE** - 1 ks

VODOROVNÉ DOPRAVNÍ ZNAČENÍ
 bílá barva s dodatečným posypem, s tzv. retroreflexní úpravou

V4 (0,25) - 246 m
V2b (1,5/1,5/0,25) - 21 m

 **V20 - 4 ks** (width 0.85 m)
 **V9a - 2 ks** (width 2 m)
 **V15 (symbol P4) - 5 ks** (width 0.9 m, height 1.3 m)

 **V20 zmenšený - 4 ks** (width 0.6 m, height 0.43 m)
 **V15 zmenšený (symbol C7) - 4 ks** (width 0.72 m, height 0.40 m)

 **V17 - 2 ks** (width 1.5 m, height 1.0 m)

STAVEBNÍ OBJEKTY:

- SO 101 - STEZKA PRO CHODCE A CYKLISTY, k.ú. RAPOTÍN
- SO 102 - STEZKA PRO CHODCE A CYKLISTY, k.ú. PETROV n. DESNOU
- SO 201 - LÁVKA PŘES DESNOU
- SO 401 - VEŘEJNÉ OSVĚTLENÍ, k.ú. RAPOTÍN
- SO 402 - VEŘEJNÉ OSVĚTLENÍ, k.ú. PETROV n. DESNOU
- SO 403 - ZÁSAH DO ZAŘÍZENÍ CETIN
- SO 501 - ZÁSAH DO ZAŘÍZENÍ GASNET

SO 102

VÍKÝŘOVICE SYSTÉM s. r. o.
 SOUBAHOVÝ SYSTÉM S.r.l.s.k.

VÝKONSKÝ PROJEKT	ZODPOVĚDNÝ PROJEKTANT	VYPRACOVAL	Ing. Linda Šmitalová VČO 74270811	
Ing. Petr ŠMITAL ČKAIT 1202264	Ing. Linda ŠMITALOVÁ ČKAIT 1201908	Ing. Michal LOLEK	Rohovčanova 78113 Orlová 775 00 +420 777 855 735 smihalova@atelis.eu www.atelis.eu	
STAVĚBNÍK	obec PETROV NAD DESNOU	ZAKÁZKOVÉ ČÍSLO	2020010	
KRAJ	OLOMOUCKÝ	MĚSTO	k.ú. PETROV NAD DESNOU	
AKCE	SMÍŠENÁ STEZKA PODÉL SILNICE I/11 MEZI OBCEMI RAPOTÍN A PETROV NAD DESNOU		FORMÁT	5 x A4
	SO 102 - STEZKA PRO CHODCE A CYKLISTY, K.Ú. PETROV NAD DESNOU		DATA	5/2021
	DOPRAVNÍ ZNAČKY, DOPRAVNÍ ZAŘÍZENÍ		STUPEŇ	DUSP/PPDS
			MĚŘITKO	1:500
			ČÍSLO PŘÍLOHY	8
			ČÍSLO SOUPRAHY	