

NOVÉ DOPRAVNÍ ZNAČENÍ

- průsuvnost - q6C** - 5 ks
- C9a - zmenšená** - 5 ks
- P2** - 1 ks
- P4** - 2 ks
- E12a** - 1 ks

VÝMĚNA SVISLÉHO DOPRAVNÍ ZNAČENÍ

- VIKÝŘOVICE 1** IS3c - 1 ks

VODOROVNÉ DOPRAVNÍ ZNAČENÍ

bílá barva s dodatečným posypem, s tzv. retroreflexní úpravou



- V4 (0,25)** - 246 m
- V2b (1,5/1,5/0,25)** - 21 m
- V20** - 4 ks
- V9a** - 2 ks
- V15 (symbol P4)** - 5 ks
- V17** - 2 ks
- V20 zmenšený** - 4 ks
- V15 zmenšený (symbol C7)** - 4 ks

- STAVEBNÍ OBJEKTY:
- SO 101 - STEZKA PRO CHODCE A CYKLISTY, k.ú. RAPOTÍN
 - SO 102 - STEZKA PRO CHODCE A CYKLISTY, k.ú. PETROV n. DESNOU
 - SO 201 - LÁVKA PŘES DESNOU
 - SO 401 - VEŘEJNÉ OSVĚTLENÍ, k.ú. RAPOTÍN
 - SO 402 - VEŘEJNÉ OSVĚTLENÍ, k.ú. PETROV n. DESNOU
 - SO 403 - ZÁSAH DO ZAŘÍZENÍ CETIN
 - SO 501 - ZÁSAH DO ZAŘÍZENÍ GASNET

SO 102

VÝŠKOVÝ SYSTÉM B. p. v.
SOUŘADNICOVÝ SYSTÉM S-JTSK

VEDOUcí PROJEKTU Ing. Petr SMÍTAL ČKAIT 1202264	ZODPOVĚDNÝ PROJEKTANT Ing. Linda SMÍTALOVÁ ČKAIT 1201908	VYPRACOVAL Ing. Michal LOLEK	Ing. Linda Smitalová, IČO 74276361 Rokycanova 781/13 Olomouc 779 00 +420 777 829 795 smitalova@atelis.eu www.atelis.eu
STAVEBNÍK obec PETROV NAD DESNOU		ZAKÁZKOVÉ ČÍSLO 2020010	
KRAJ OLOMOUCKÝ		MÍSTO k.ú. PETROV NAD DESNOU	
AKCE SMÍŠENÁ STEZKA PODÉL SILNICE I/11 MEZI OBCEMI RAPOTÍN A PETROV NAD DESNOU SO 102 - STEZKA PRO CHODCE A CYKLISTY, K.Ú. PETROV NAD DESNOU		FORMÁT 5 x A4	8
DOPRAVNÍ ZNAČKY, DOPRAVNÍ ZAŘÍZENÍ		DATUM 5/2021	
		STUPEŇ DUSP/PDPS	
		MĚŘÍTKO 1:500	
		ČÍSLO PŘÍLOHY 8	ČÍSLO SOUPRAVY

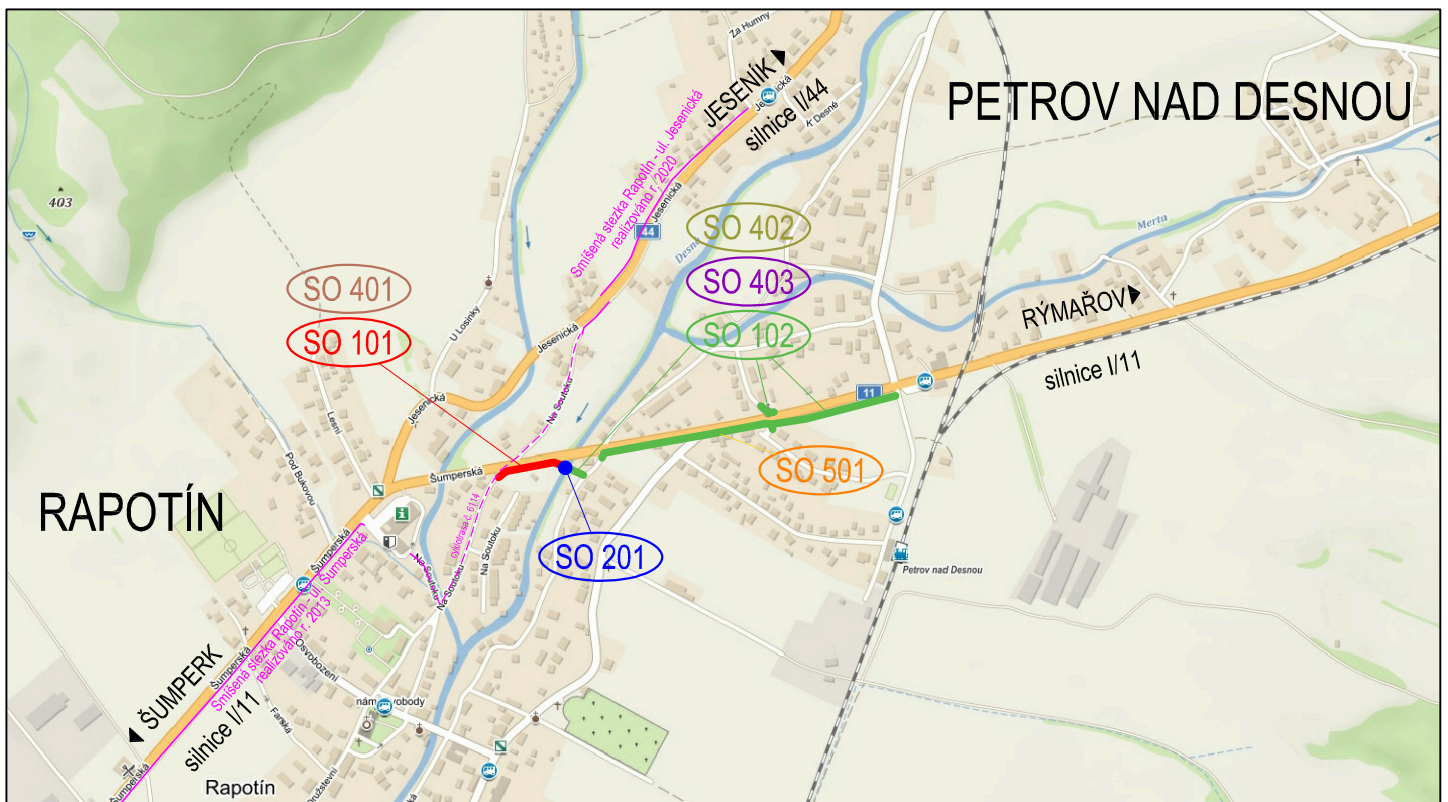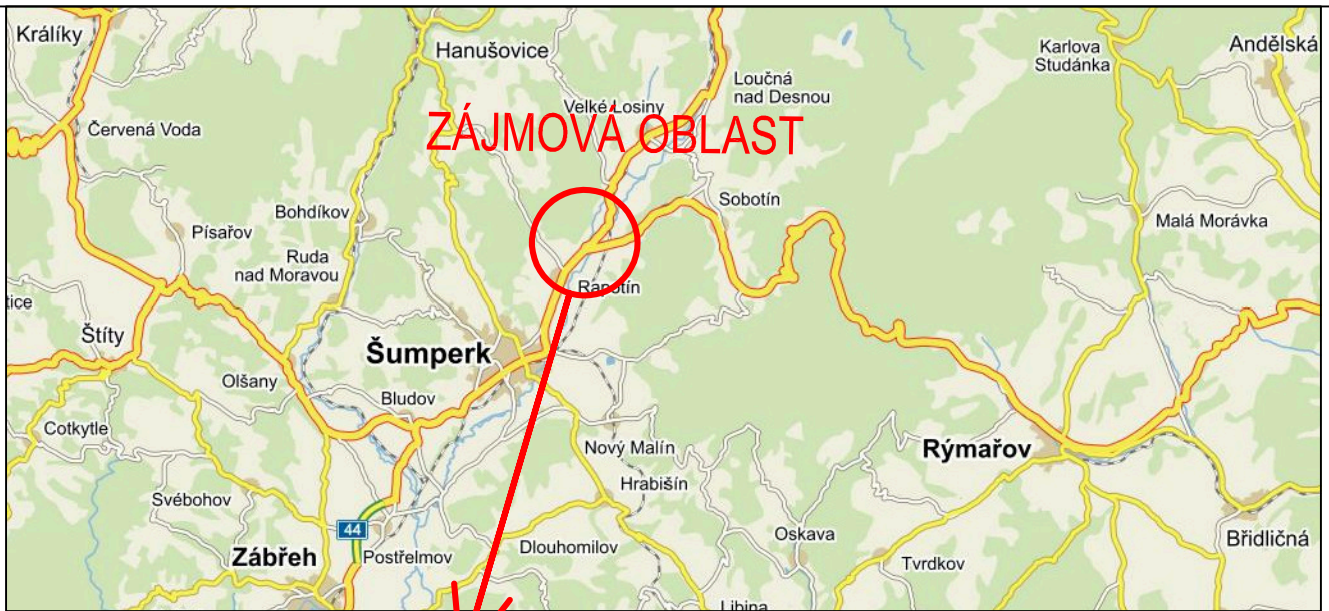

- SO 101 STEZKA PRO CHODCE A CYKLISTY, k.ú. RAPOTÍN
- SO 102 STEZKA PRO CHODCE A CYKLISTY, k.ú. PETROV n. DESNOU
- SO 201 LÁVKA PŘES DESNOU
- SO 401 VEŘEJNÉ OSVĚTLENÍ, k.ú. RAPOTÍN
- SO 402 VEŘEJNÉ OSVĚTLENÍ, k.ú. PETROV n. DESNOU
- SO 403 ZÁSAH DO ZAŘÍZENÍ CETIN
- SO 501 ZÁSAH DO ZAŘÍZENÍ GASNET

VEDOUČÍ PROJEKTU		ZODPOVĚDNÝ PROJEKTANT		VYPRACOVAL		Ing. Linda Smítalová, IČO 74276361 Rokycanova 781/13 Olomouc 779 00 +420 777 829 795 smitalova@atelis.eu www.atelis.eu	
Ing. Petr SMÍTAL ČKAIT 1202264		Ing. Linda SMÍTALOVÁ ČKAIT 1201908		Ing. Michal LOLEK			
STAVEBNÍK obec PETROV NAD DESNOU a obec RAPOTÍN							
KRAJ	OLOMOUCKÝ	MÍSTO	k.ú. RAPOTÍN, k.ú. PETROV NAD DESNOU			ZAKÁZKOVÉ ČÍSLO	2020010
SMÍŠENÁ STEZKA PODÉL SILNICE I/11 MEZI OBCEMI RAPOTÍN A PETROV NAD DESNOU						FORMÁT	1 x A4
						DATUM	5/2021
						STUPEŇ	DUSP/PDPS
						MĚŘÍTKO	---
SITUAČNÍ VÝKRES ŠIRŠÍCH VZTAHŮ						ČÍSLO PŘÍLOHY	ČÍSLO SOUPRAVY
						C.1	