


SITUACE č.1 (UZAVÍRKA SILNICE III/0121 V PETROVĚ N. D.)  
ÚPRAVA GEOMETRICKÉ POLOHY KOLEJE NA ŽEL. PŘEJEZDU P9153 - ŽD DESNÁ  
TRATI PETROV NAD DESNOU - KOUTY NAD DESNOU

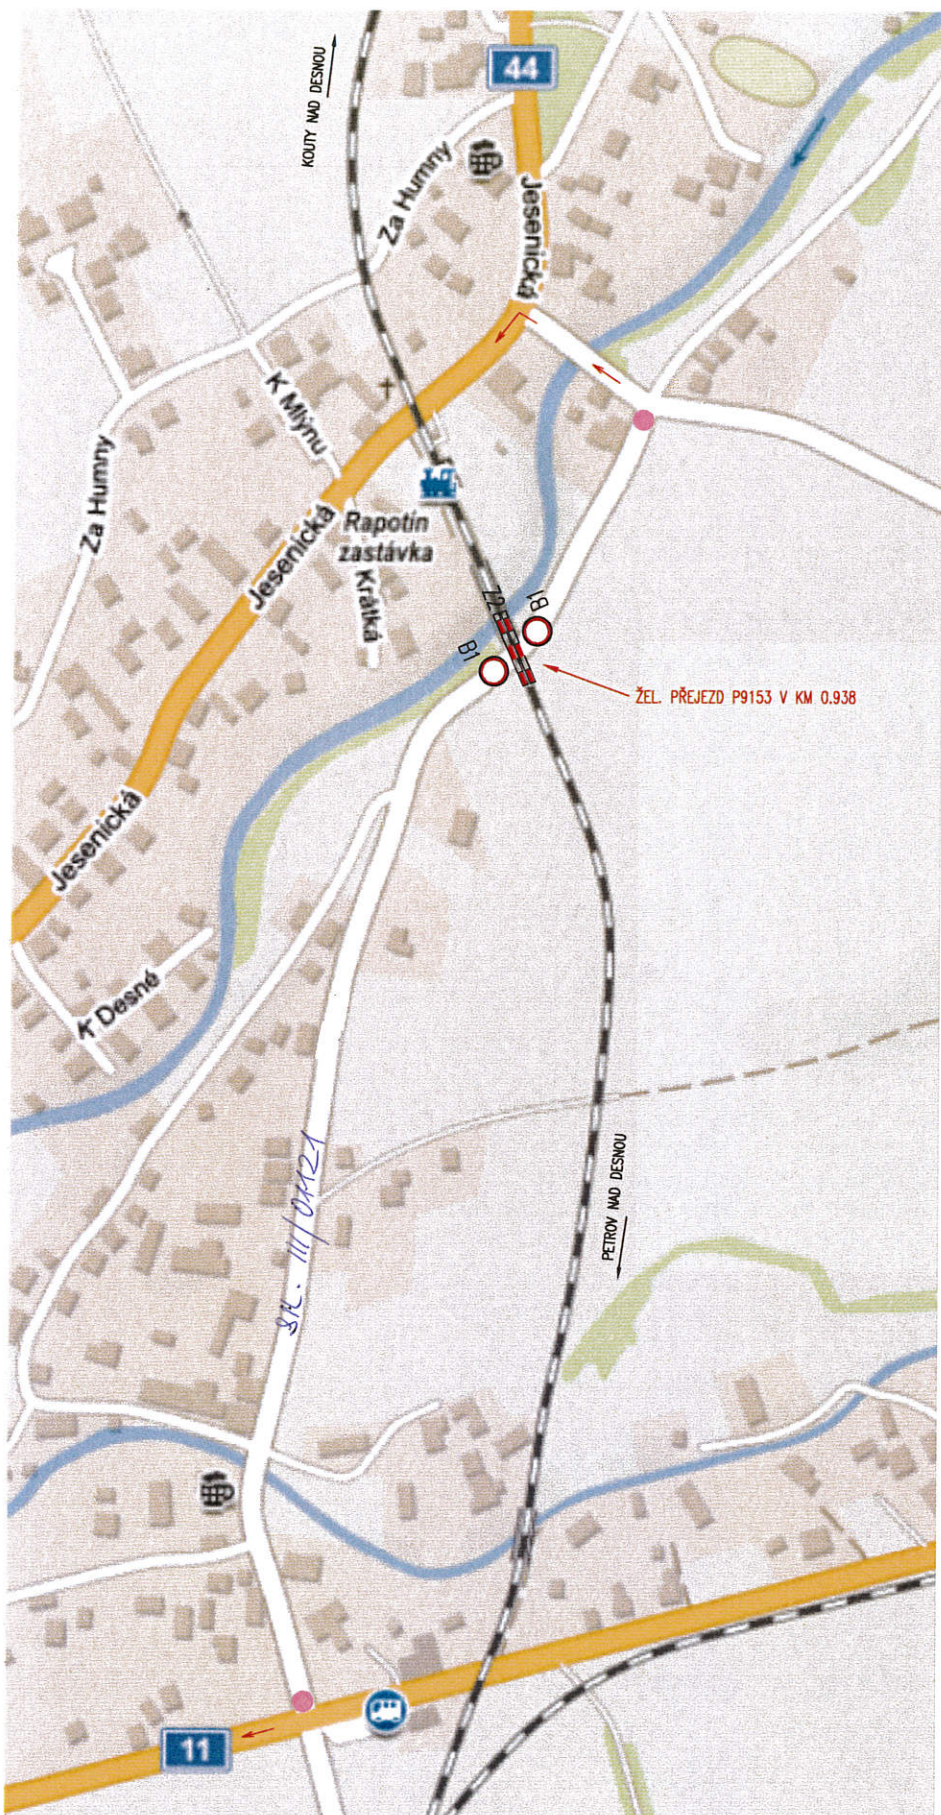

STANOVENO  
MUSP 97711/2022

ZNAČKA

5.9.2022

DATUM

MĚSTSKÝ ÚŘAD  
ŠUMPERK  
ODBOR DOPRAVY

PODPIS


POZNÁMKA:

- Řízení provozu pro odklonění dopravy bude zajištěno náležitě poučenou osobou zhotovitele (vykonávající práce spojené s opravou komunikace) dle § 79 odst. 1) písm. i) zákona 361/2000 Sb.

TERMÍN PROVÁDĚNÍ PRACÍ: DNE 12. 9. 2022 PO DOBU MAX. 1 HOD. V ČASE OD 7.00 - 17.00 HOD.

# SITUACE č.2 (uzavírka tku ve vikýřovicích)

ÚPRAVA GEOMETRICKÉ POLOHY KOLEJE NA ŽEL. PŘEJEZDECH P9135, P9134 – ŽD DESNÁ TRATI ŠUMPERK – SOBOTÍN

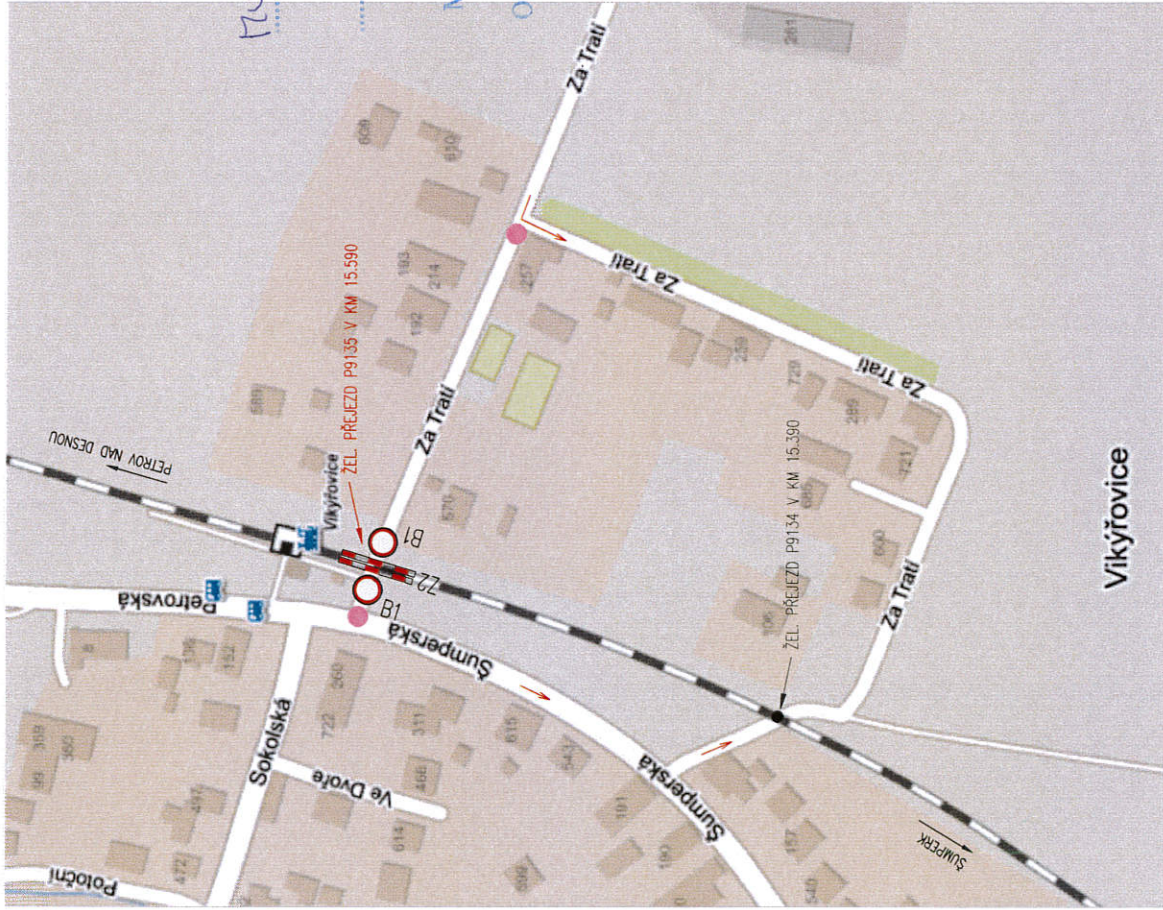

STANOVENO

POS 97AM/2022

ZNAČKA

5.9.2022

DATUM

MĚSTSKÝ ÚŘAD

ŠUMPERK

ODBOR DOPRAVY

PODPIS

Vikýřovice

Vikýřovice

POZNÁMKA:

● Řízení provozu pro odklonění dopravy

bude zajištěno náležitě poučenou osobou zhotovitele (vykonávající práce spojené s opravou komunikace) dle § 79 odst. 1) písm. i) zákona 361/2000 Sb.

TERMIN PROVÁDĚNÍ PRACÍ: DNE 10. 9. 2022 PO DOBU MAX. 1 HOD. V ČASE OD 7.00 – 17.00 HOD.