



# Úplná uzavírka sil. III/4503 v obci Sobotín

**ÚPLNÁ UZAVÍRKA - Etapa 2**

**Termín: 24.04. - 31.05.2023**

B1  
Z2  
S7

E13 - Mimo vozidel stavby a dopravní obsluhy (po doplně se stavbou)

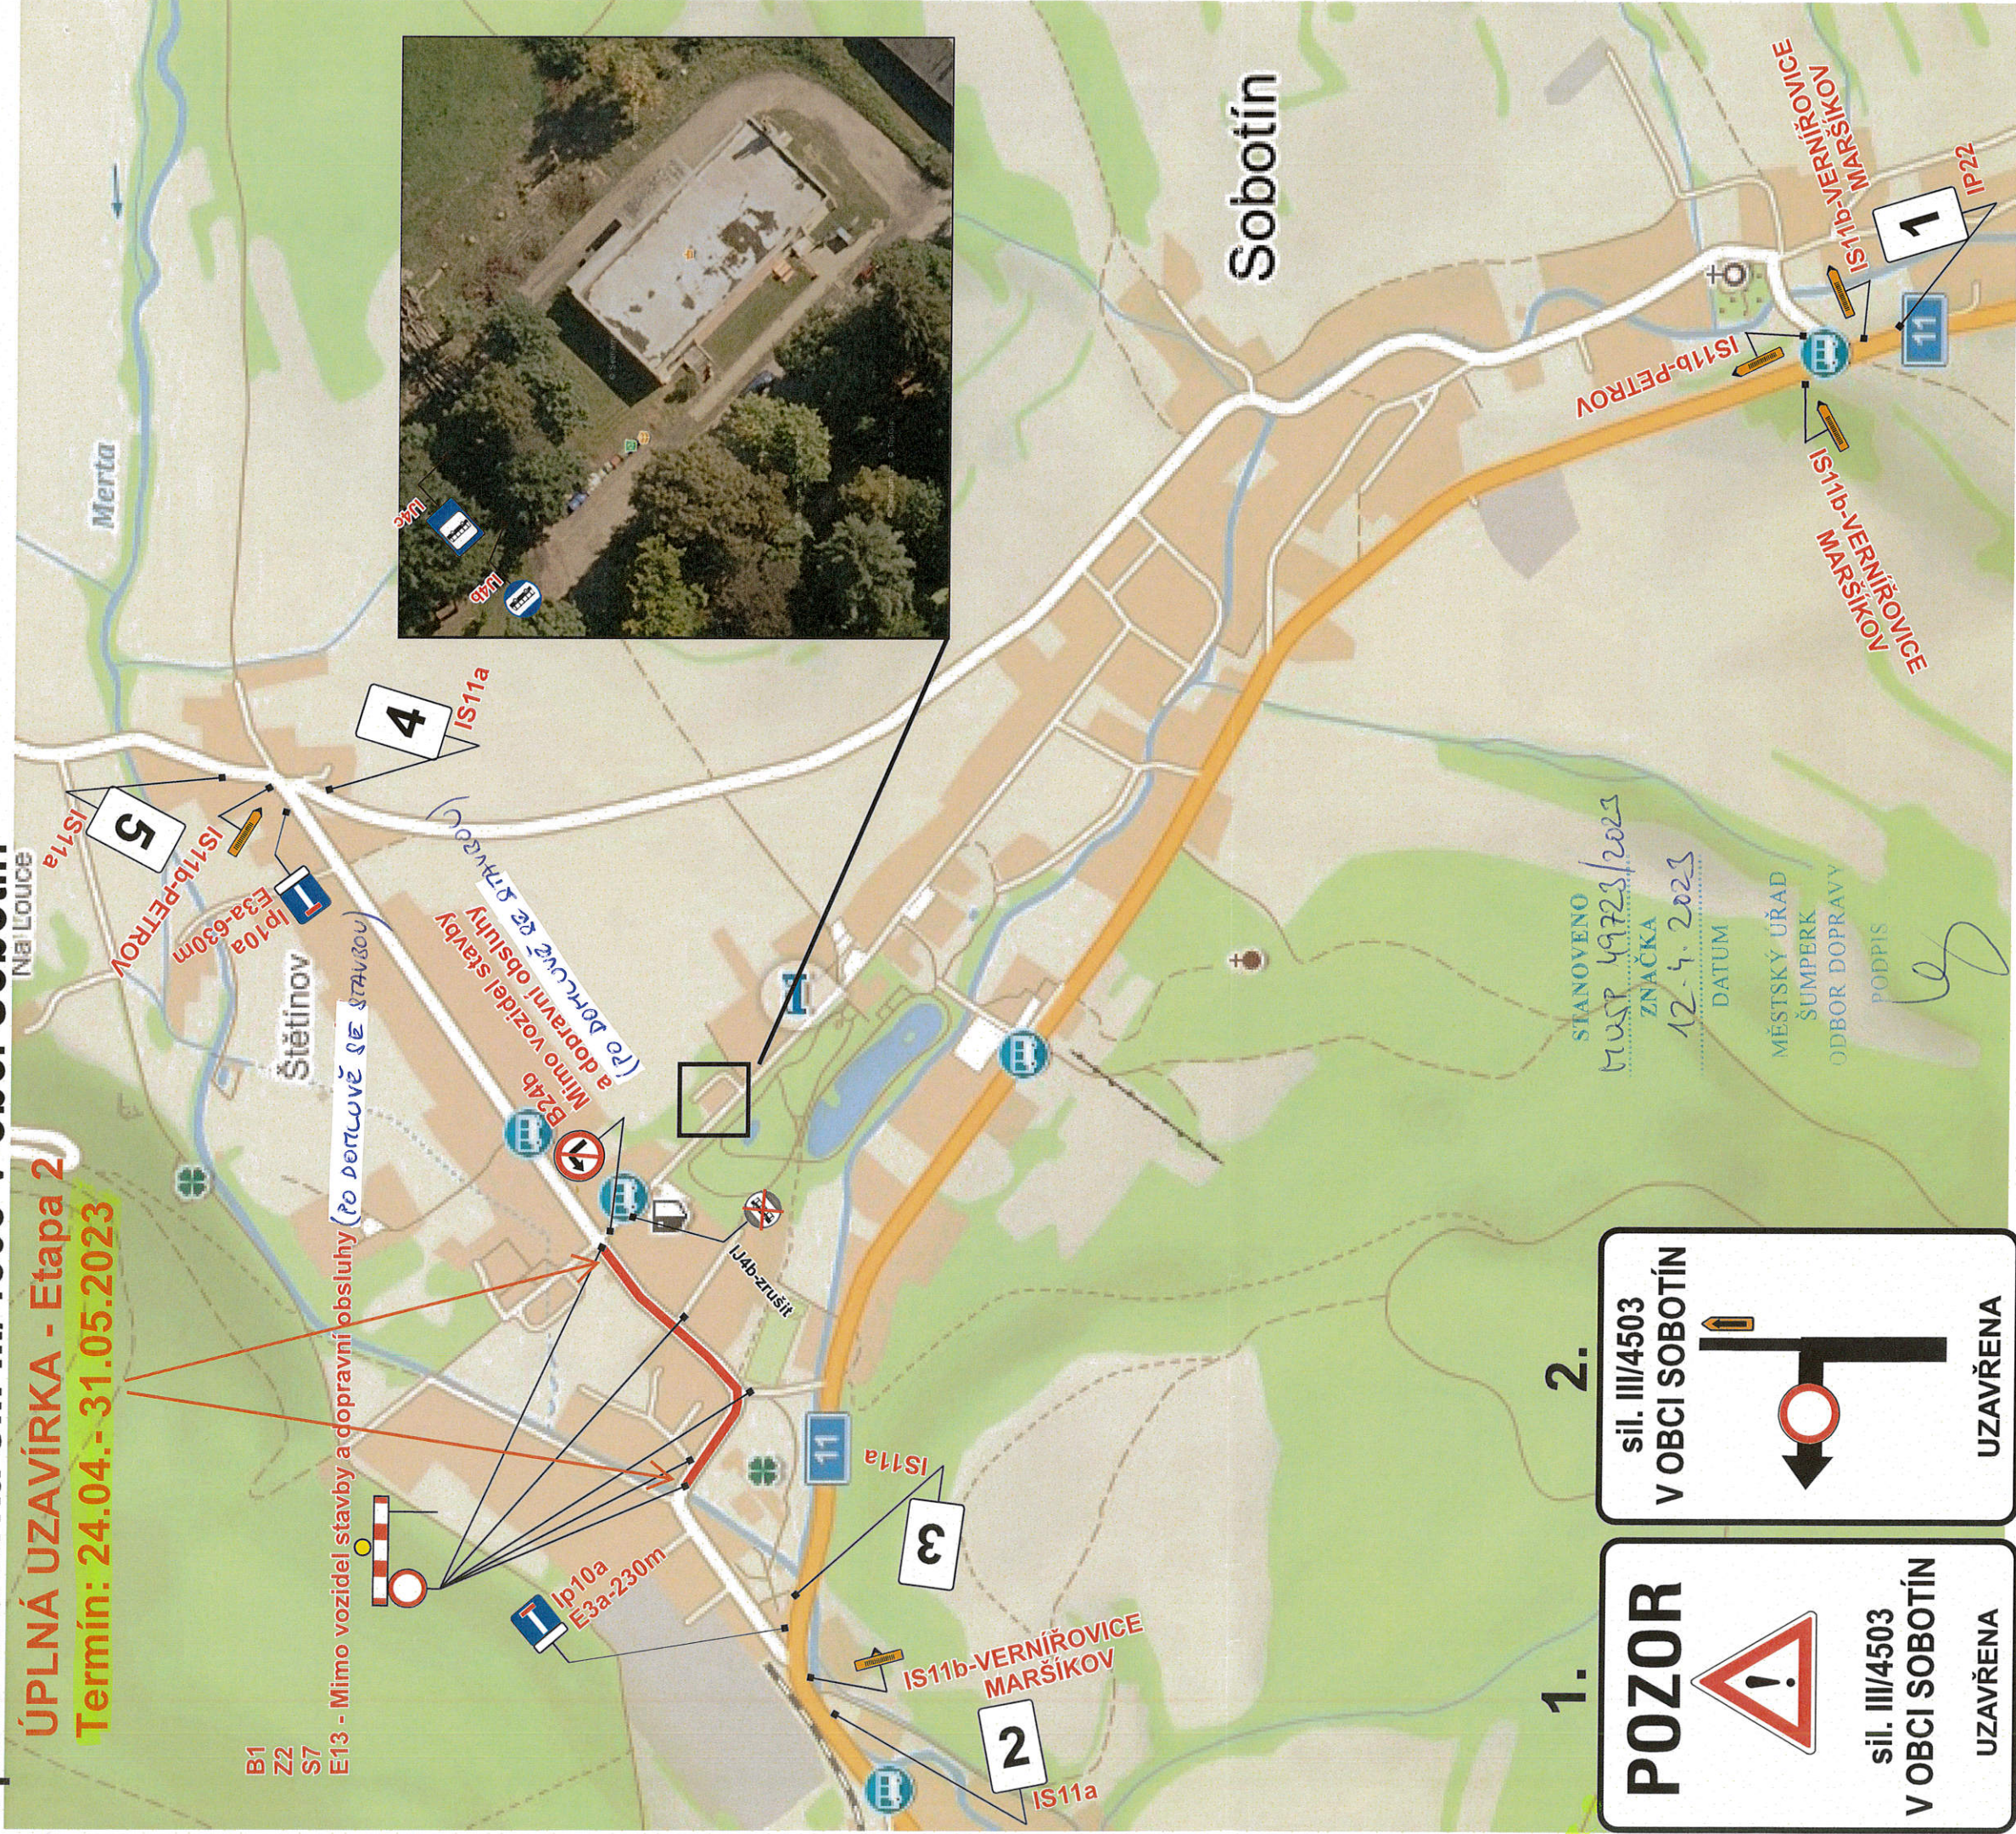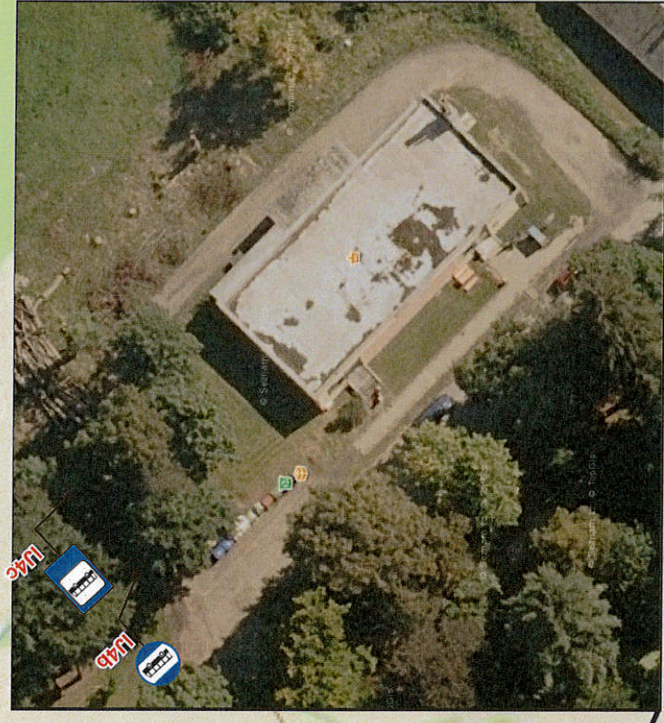

1.

**POZOR**

sil. III/4503  
V OBCI SOBOTÍN

UZAVŘENA

2.

sil. III/4503  
V OBCI SOBOTÍN

UZAVŘENA

3

sil. III/4503  
V OBCI SOBOTÍN

UZAVŘENA

4.

sil. III/4503  
V OBCI SOBOTÍN

UZAVŘENA

5.

sil. III/4503  
V OBCI SOBOTÍN

UZAVŘENA

STANOVENO  
MUSP 49723/2023

ZNAČKA  
12.4.2023

DATUM

MĚSTSKÝ ÚŘAD  
ŠUMPERK  
ODBOR DOPRAVY

PODPIS

Vypracoval: Veiser Lukáš

Datum: 28.3.2023

Úplná uzavírka sil. III/4503  
v obci Sobotín





Adresa provozovny: Pavlovský 2  
Olomouc 772 00







Částečná uzavírka sil. III/4502 v obci Sobotín

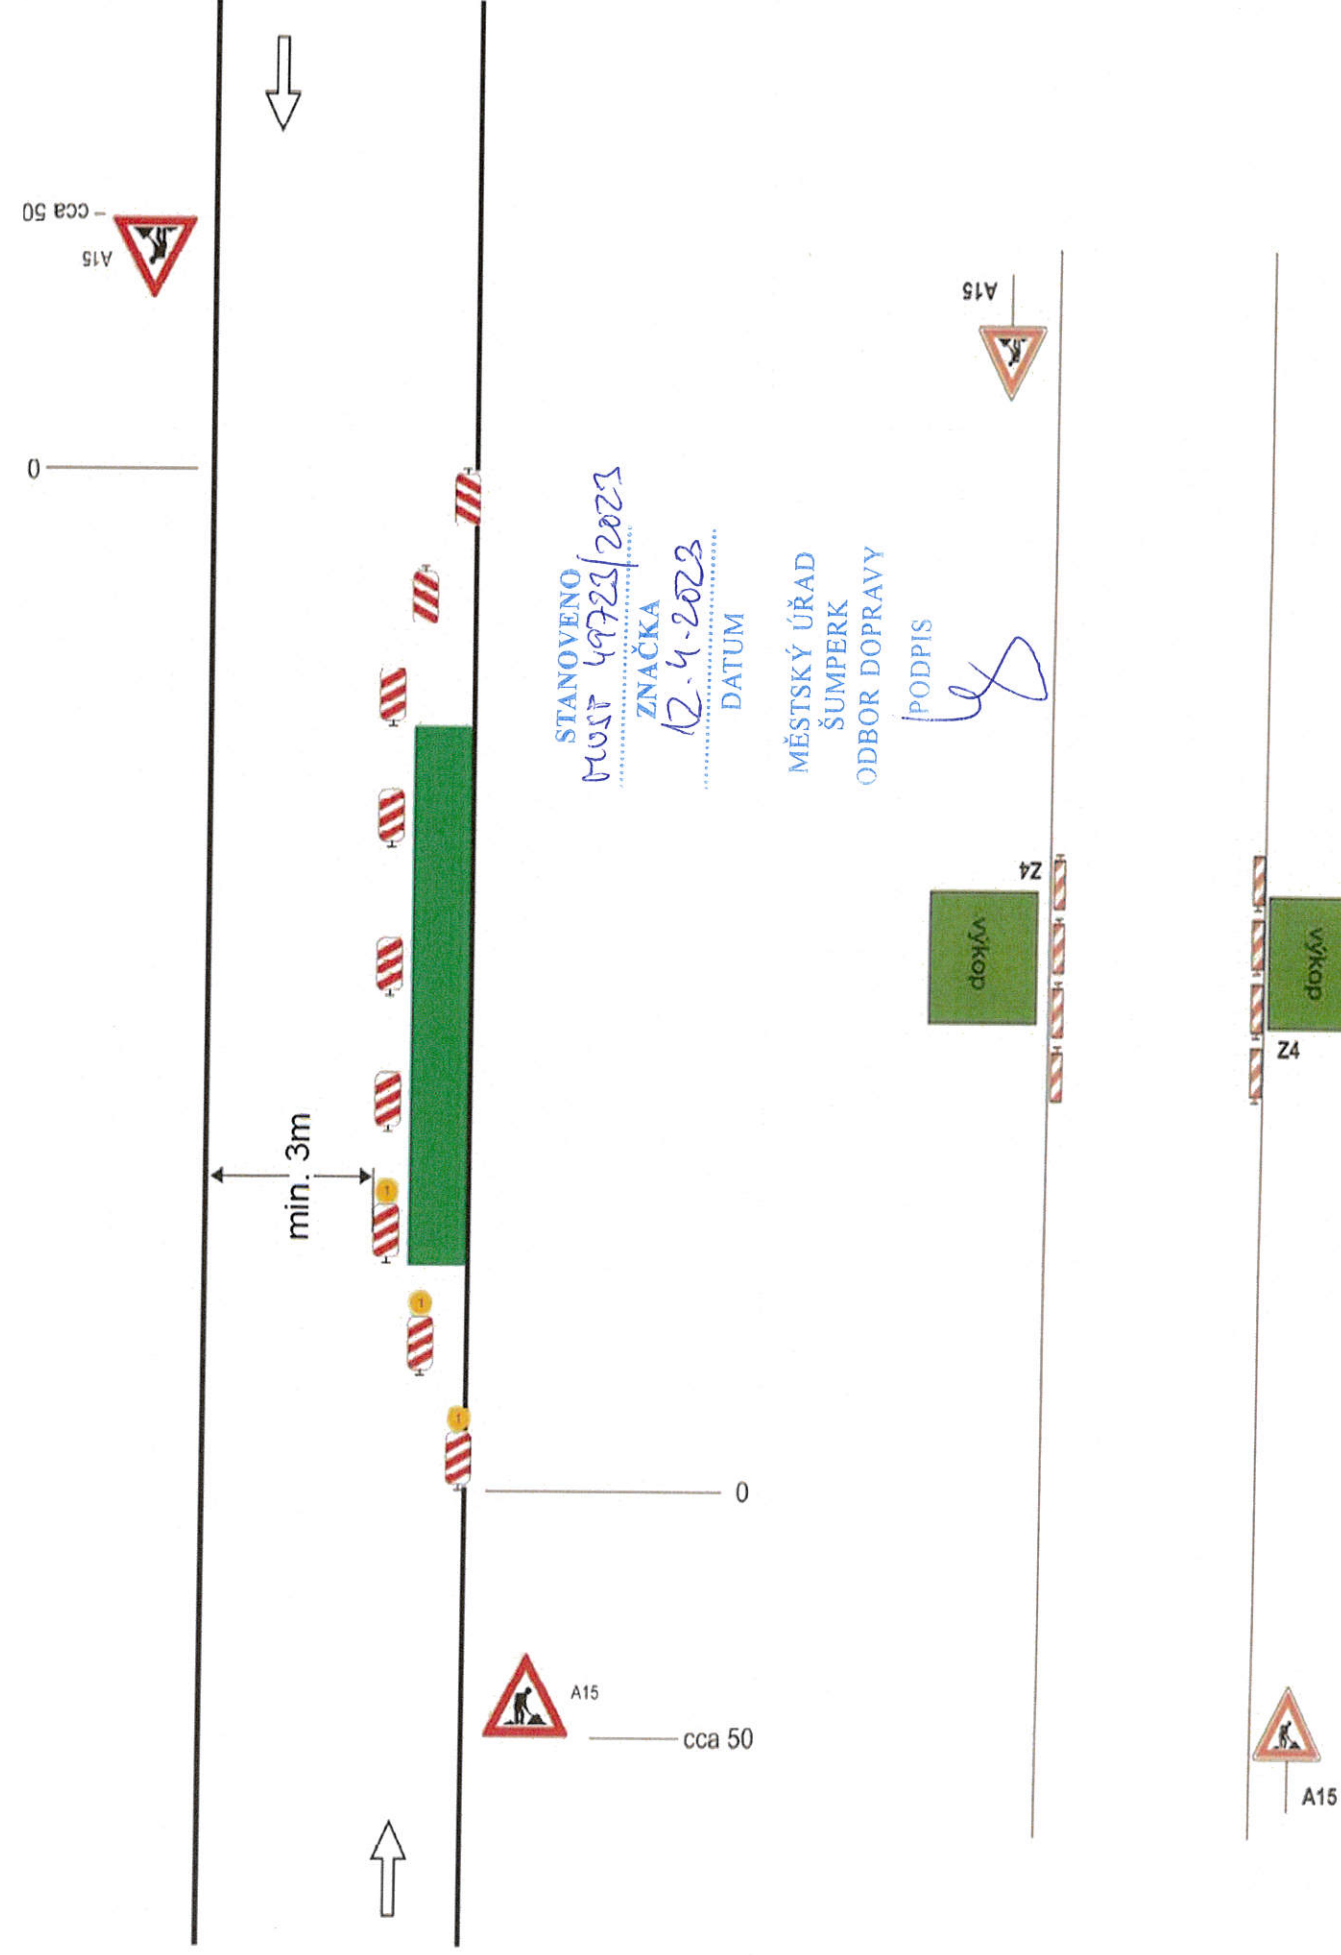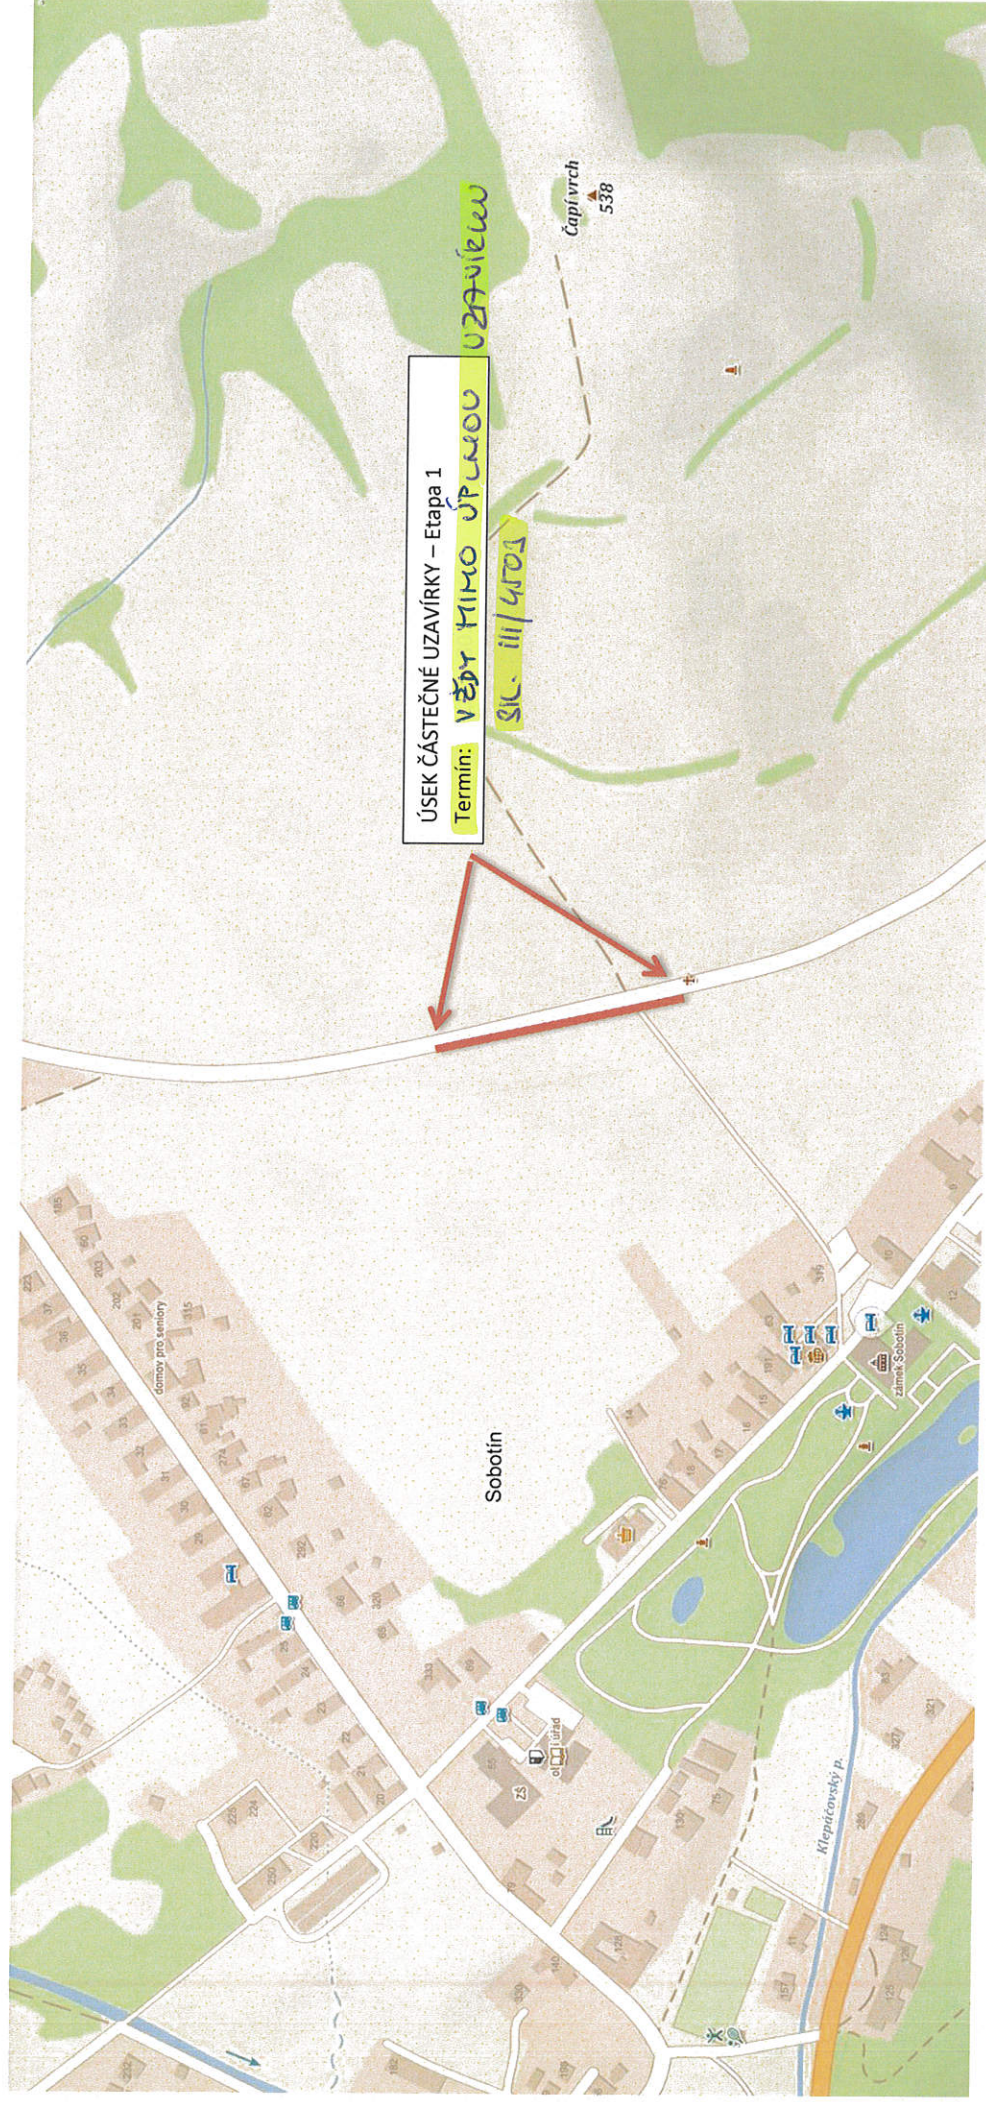

Pro zajištění bezpečnosti a plynulosti silničního provozu bude při nedostatečných rozhledových podmínkách (např. umístění vozidel stavby v prostoru pracovního místa na komunikaci, umístění staveništního materiálu a techniky atd...), při tvorbě kolon a při snížení viditelnosti (mlha, snížení, hustý déšť apod.), provoz řízen aplikací ručního řízení provozu náležitě poučenou osobou na místě akce za podmínek, dle § 79 zák. 361/2000 Sb., která bude vybavena a označena dle vyhlášky č 294/2015 Sb.