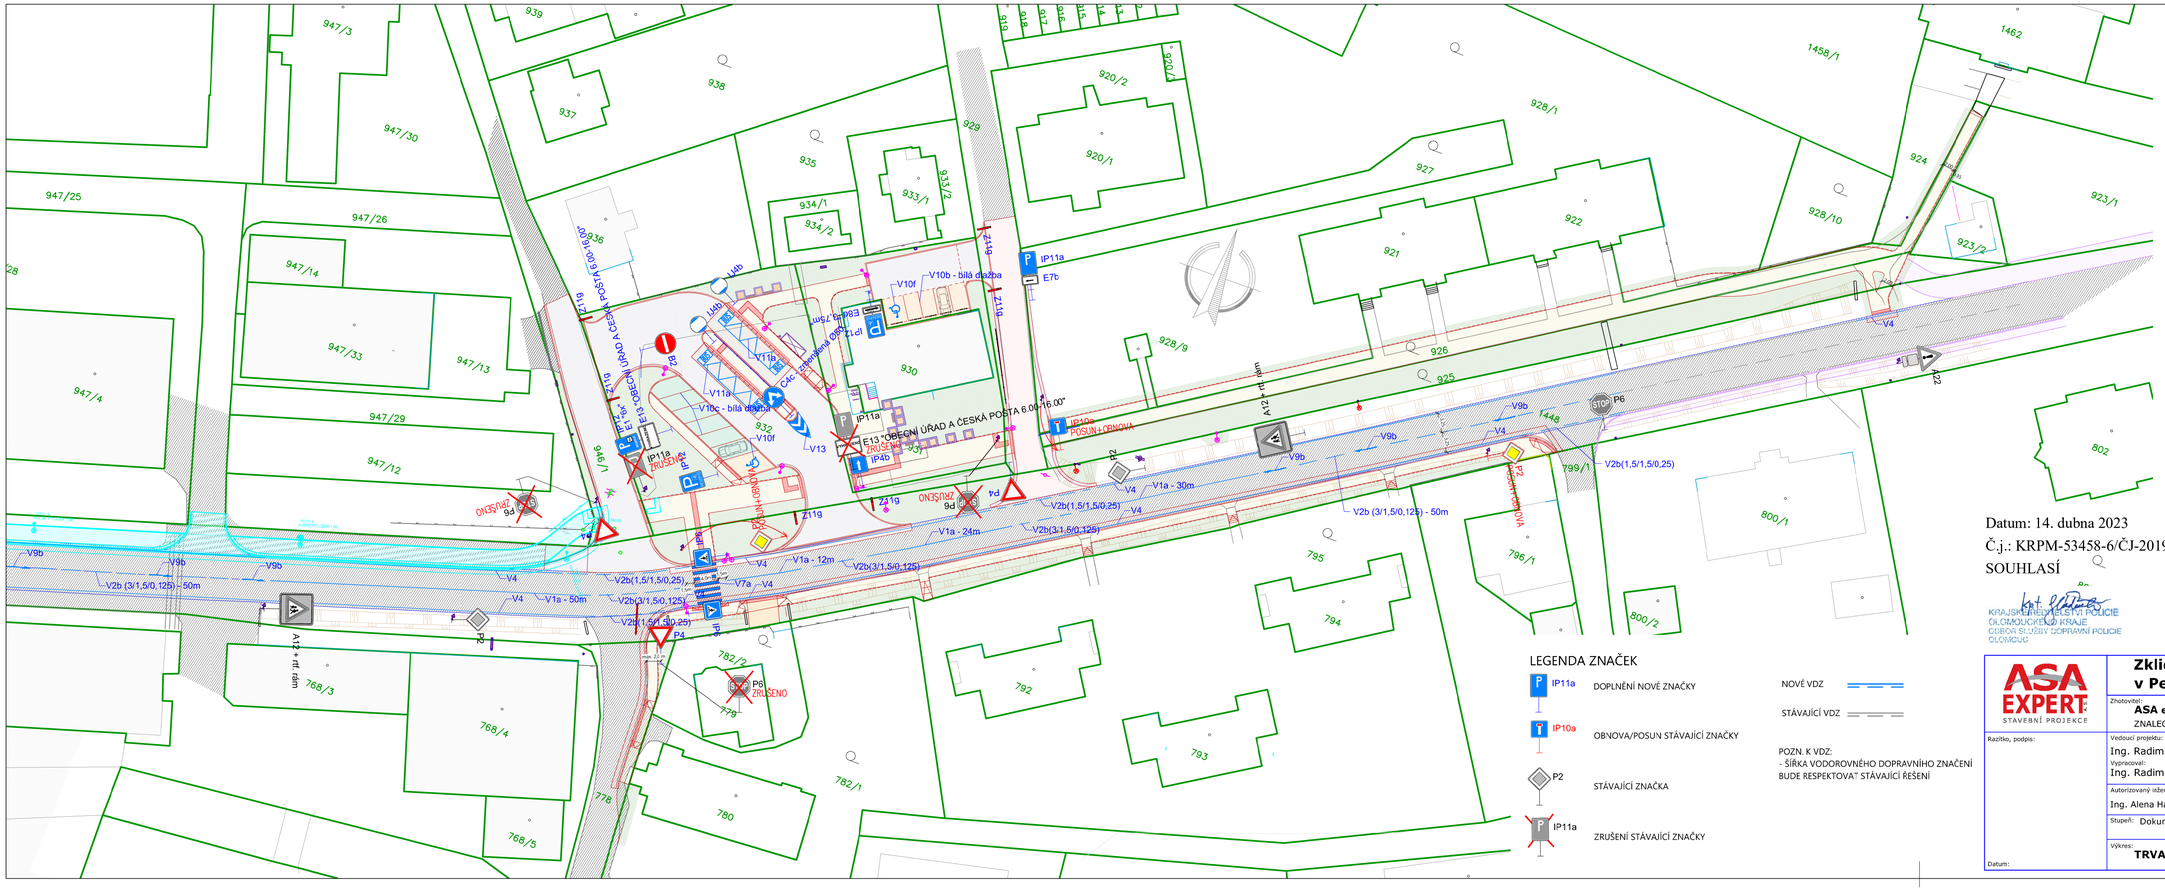
E13 "OBECNÍ ÚŘAD A ČESKÁ POŠTA 6.00-16.00"
POSUN+OBNOVA
ZRUŠENO
A12 + rtl. tlam
V9b
V2b (3/1,5/0,125) - 50m
V1a - 50m
V1a - 30m
V1a - 24m
V1a - 12m
V2b(1,5/1,5/0,25)
V2b(3/1,5/0,125)
V2b(1,5/1,5/0,25)
V2b(3/1,5/0,125)
V2b(1,5/1,5/0,25)
V2b (3/1,5/0,125) - 50m
V2b(1,5/1,5/0,25)
V10b - bílá dlažba
V10c - bílá dlažba
V10f
V11a
V11b
V13
V4
V7a
Z11g
IP11a
E7b
IP10a
IP4b
P2
P4
P6
P8
P9d
U46
U46b
U47
U47b
