


Úplná uzavírka sil. III/4503 v obci Sobotín

ÚPLNÁ UZAVÍRKA - Etapa 2
Termín: 24.07. - 28.07.2023

B1
Z2
S7
E13 - Mimo vozidel stavby a dopravní obsluhy (po domluvě se stavbou)

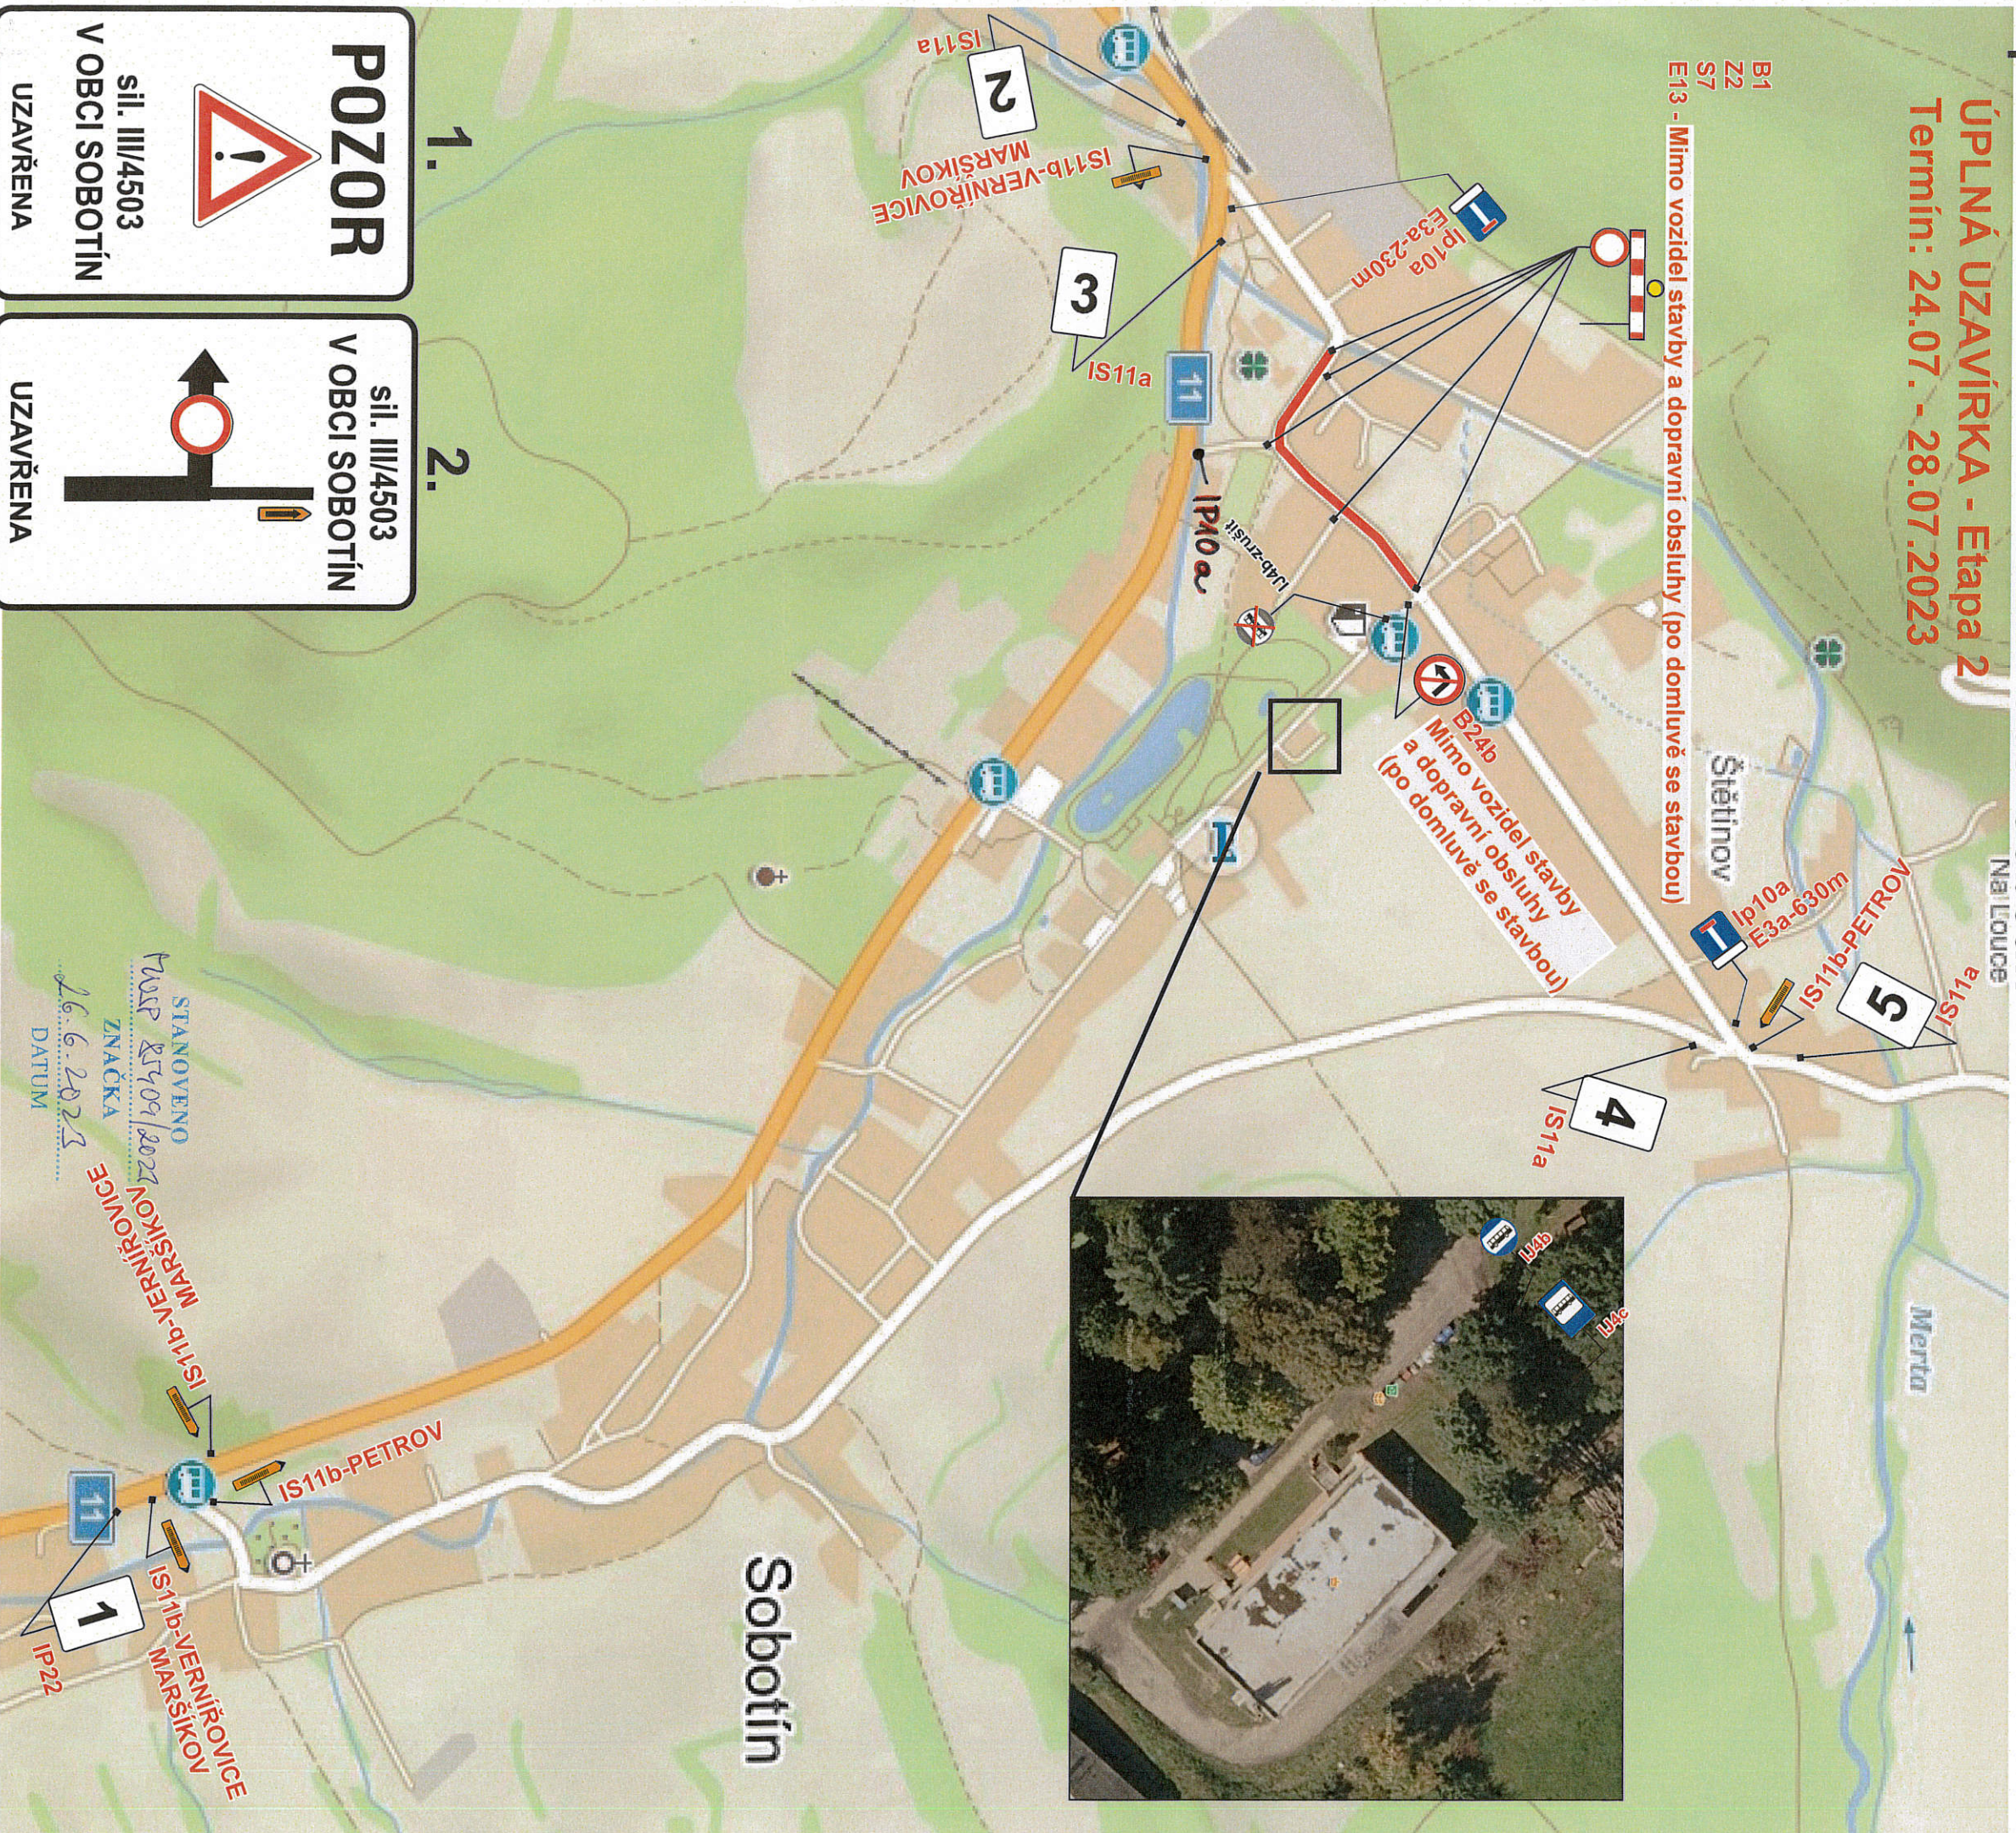

STANOVENO
MSP 87909/2023
ZNACKA
26.6.2023
DATUM

IS11b-VERNIŘOVICE
IS11b-PETROV
IS11b-MARŠIKOV
IS11b-VERNIŘOVICE
IP222

MĚSTSKÝ ÚŘAD
ŠUMPERK
ODBOR DOPRAVY

PODPIS

POZOR sil. III/4503 V OBCI SOBOTÍN UZAVŘENA	POZOR sil. III/4503 V OBCI SOBOTÍN UZAVŘENA	POZOR sil. III/4503 V OBCI SOBOTÍN UZAVŘENA

Vpracoval: Veiser Lukáš	
Datum: 28.3.2023	
Úplná uzavírka sil. III/4503 v obci Sobotín	
Adresa provozovny: Pavlčkova 2 Olomouc 772 00	