


Detail



Situace

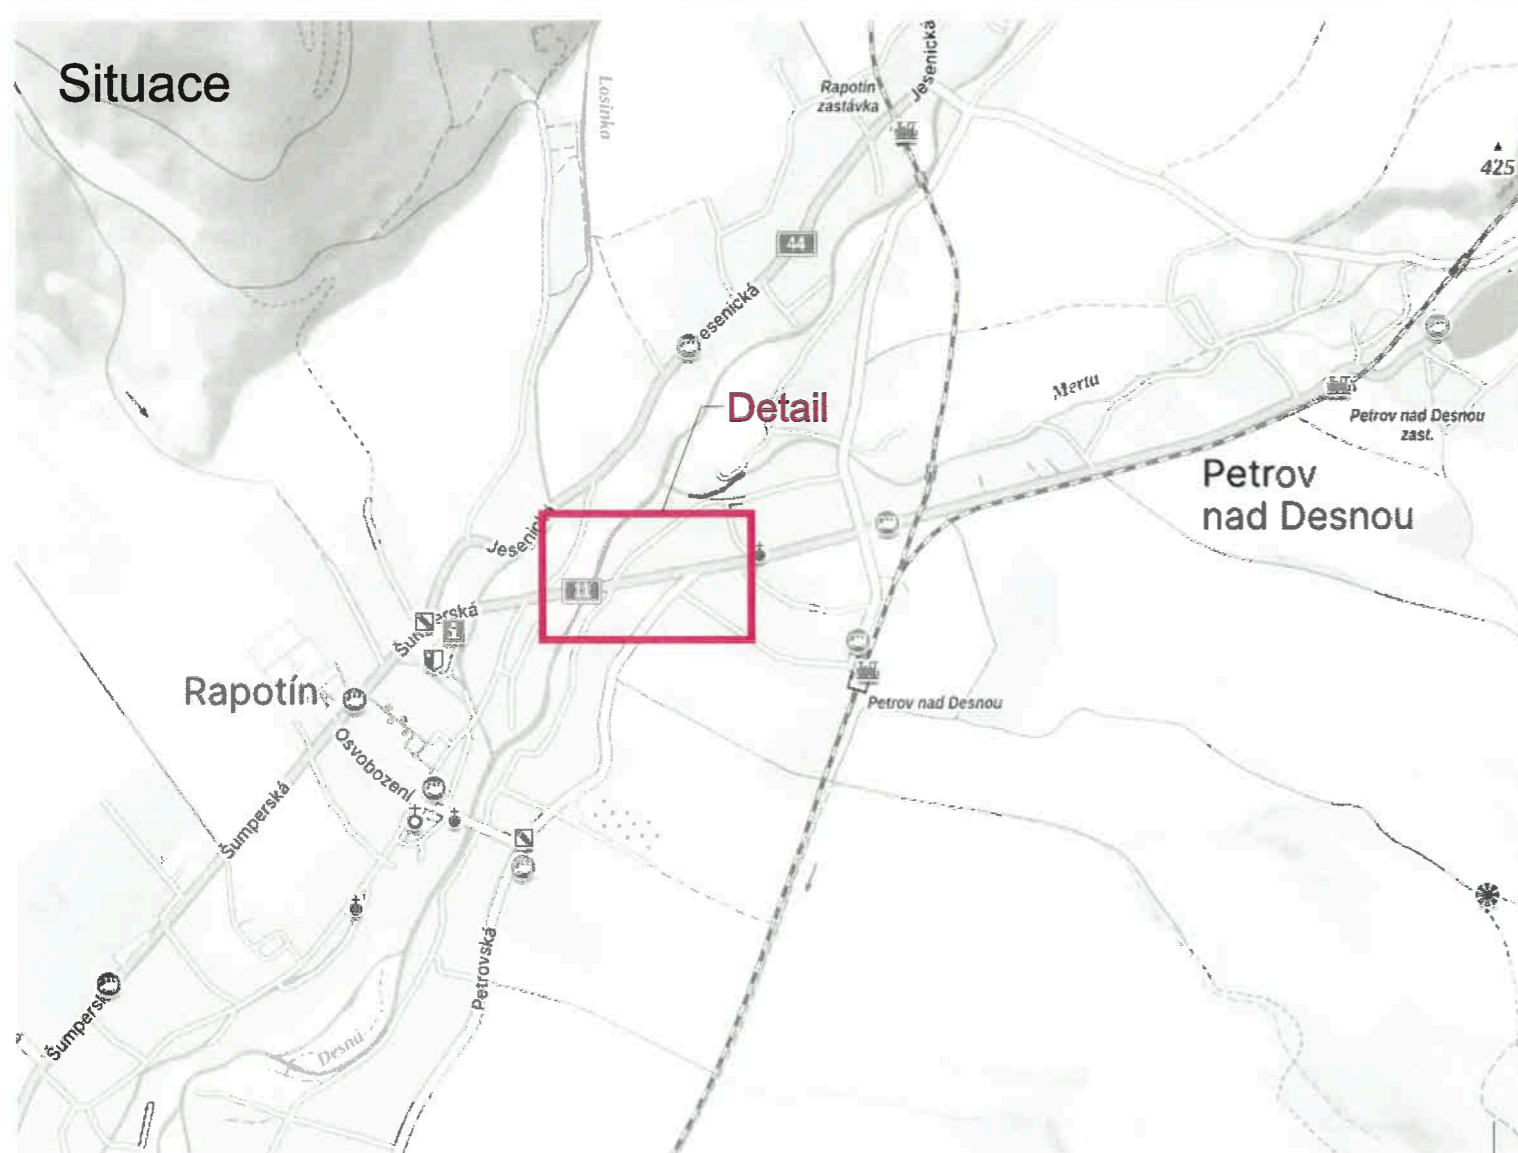

STANOVENO
KVOK 75630/2023
ZNÁČKA
0-3-07-2023
DATUM

KRAJSKÝ ÚŘAD
OLOMOUCKÉHO KRAJE
ODBOR DOPRAVY A SILNIČNÍHO
HOSPODÁŘSTVÍ

PODPIS


Legenda:

Výstavba cyklostezky

Trvalé dopravní značení, které je v rozporu s přechodným dopravním značením bude zakryto.

Poznámka:

SSZ bude osazeno během pracovní doby, po pracovní době bude otočeno a dopravní značení staženo ke kraji vozovky.

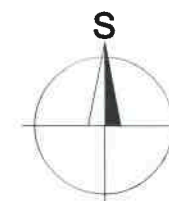

Signální plán:

Délka úseku: s = 140 m
 Rychlost: v = 50 km/h
 Zelená: t = 30 s

Vypracoval: Ing. Jiří Bluma	Datum: 26.6.2022	SEKNE SEKNE, spol. s r.o. Hamerská 12, 772 00 Olomouc DIČ: CZ62363701 tel./fax: 585 311 867
Název akce: Petrov nad Desnou, - smíšená stezka podél silnice I/11		
Název objektu: Přechodné dopravní značení	Formát: 2xA4	Č. výkresu: 1
Příloha: Částečná uzavírka sil. I/11		Č. soupravy: