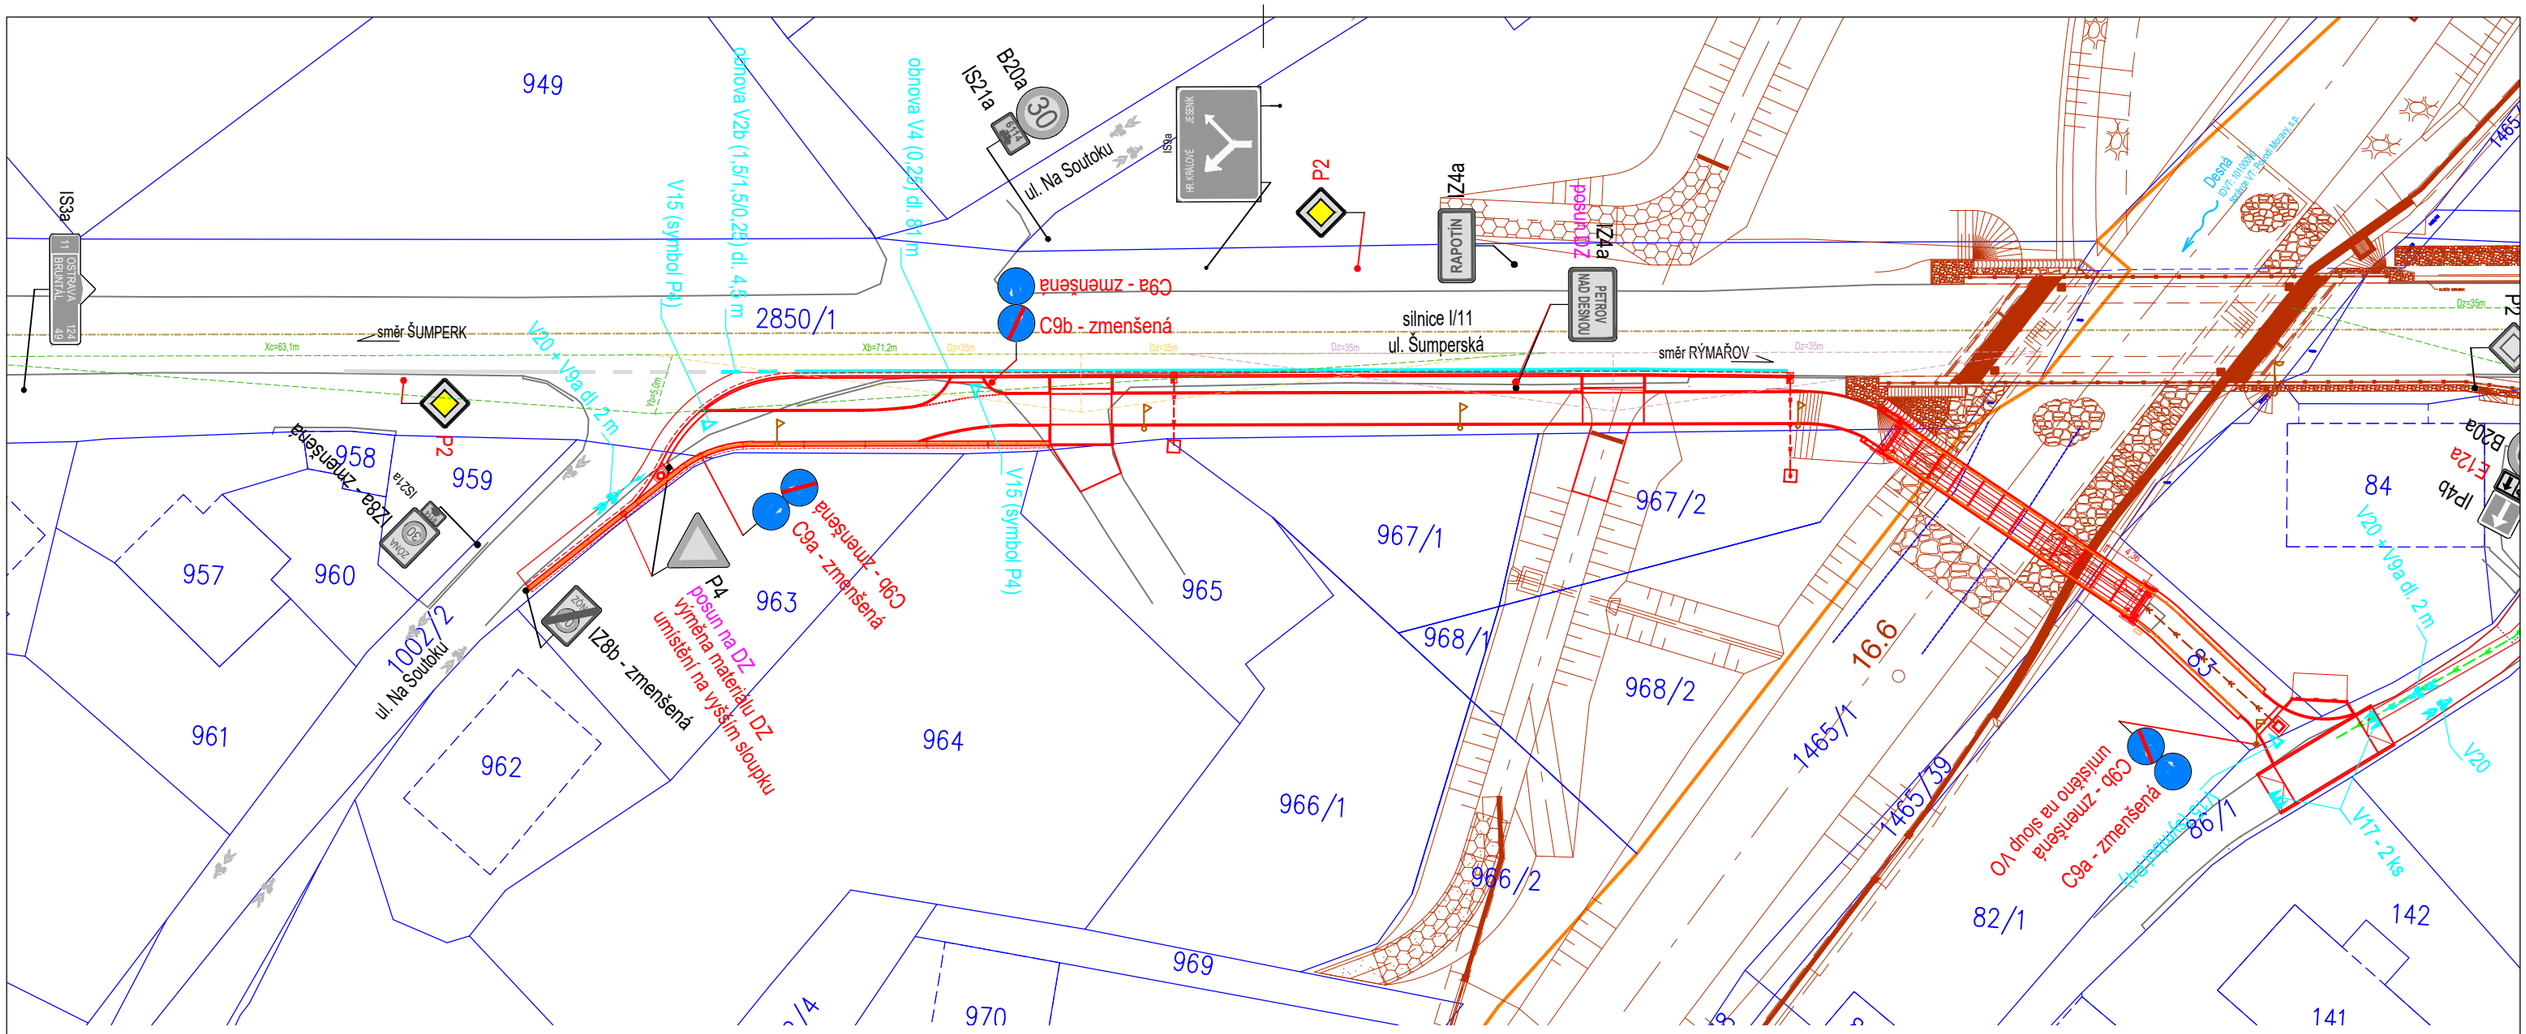

NOVÉ DOPRAVNÍ ZNAČENÍ

C9b - zmenšená - 2 ks (SO 101) + 1 ks (SO 102)

C9a - zmenšená - 2 ks (SO 101) + 1 ks (SO 102)

VÝMĚNA SVISLÉHO DOPRAVNÍ ZNAČENÍ

P2 - 2 ks

P4 - 1 ks

VODOROVNÉ DOPRAVNÍ ZNAČENÍ

bílá barva s dodatečným posypem, s tzv. retroreflexní úpravou

V4 (0,25) - 81 m

V2b (1,5/1,5/0,25) - 4,5 m

2.25 m, 0.85 m — V20 - 1 ks (SO 101)

2 m — V9a - 1 ks (SO 101)

0.9m, 1.3 m — V15 (symbol P4) - 2 ks (SO 101) - 1 ks (SO 102)

1.5m, 1.0 m — V17 - 2 ks (SO 102)

STAVEBNÍ OBJEKTY:

SO 101 - STEZKA PRO CHODCE A CYKLISTY, k.ú. RAPOTÍN
SO 102 - STEZKA PRO CHODCE A CYKLISTY, k.ú. PETROV n. DESNOU
SO 201 - LÁVKA PŘES DESNOU
SO 401 - VEŘEJNÉ OSVĚTLENÍ, k.ú. RAPOTÍN
SO 402 - VEŘEJNÉ OSVĚTLENÍ, k.ú. PETROV n. DESNOU
SO 403 - ZÁSAH DO ZAŘÍZENÍ CETIN
SO 501 - ZÁSAH DO ZAŘÍZENÍ GASNET

SO 101

VÝŠKOVÝ SYSTÉM B. p. v.
SOUŘADNICOVÝ SYSTÉM S-JTSK

VEDOUCÍ PROJEKTU	ZODPOVĚDNÝ PROJEKTANT	VYPRACOVAL	Ing. Linda Smítalová, IČO 74276361 Rokycanova 781/13 Olomouc 779 00 +420 777 829 795 smitalova@atelis.eu www.atelis.eu
Ing. Petr SMÍTAL ČKAIT 1202264	Ing. Linda SMÍTALOVÁ ČKAIT 1201908	Ing. Michal LOLEK	
STAVEBNÍK obec RAPOTÍN			
KRAJ OLOMOUCKÝ	MÍSTO k.ú. RAPOTÍN		ZAKÁZKOVÉ ČÍSLO 2020010
AKCE SMÍŠENÁ STEZKA PODÉL SILNICE I/11 MEZI OBCEMI RAPOTÍN A PETROV NAD DESNOU SO 101 - STEZKA PRO CHODCE A CYKLISTY, K.Ú. RAPOTÍN			FORMÁT 2 x A4 DATUM 5/2021 STUPEŇ DUSP/PDPS MĚŘÍTKO 1:500
DOPRAVNÍ ZNAČKY, DOPRAVNÍ ZAŘÍZENÍ			ČÍSLO PŘÍLOHY 8 ČÍSLO SOUPRAVY