


SITUACE 1



ÚPRAVA GEOMETRICKÉ POLOHY KOLEJE NA ŽEL. PŘEJEZDECH P9139, P9140 – ŽD DESNÁ TRATI ŠUMPERK – PETROV NAD DESNOU

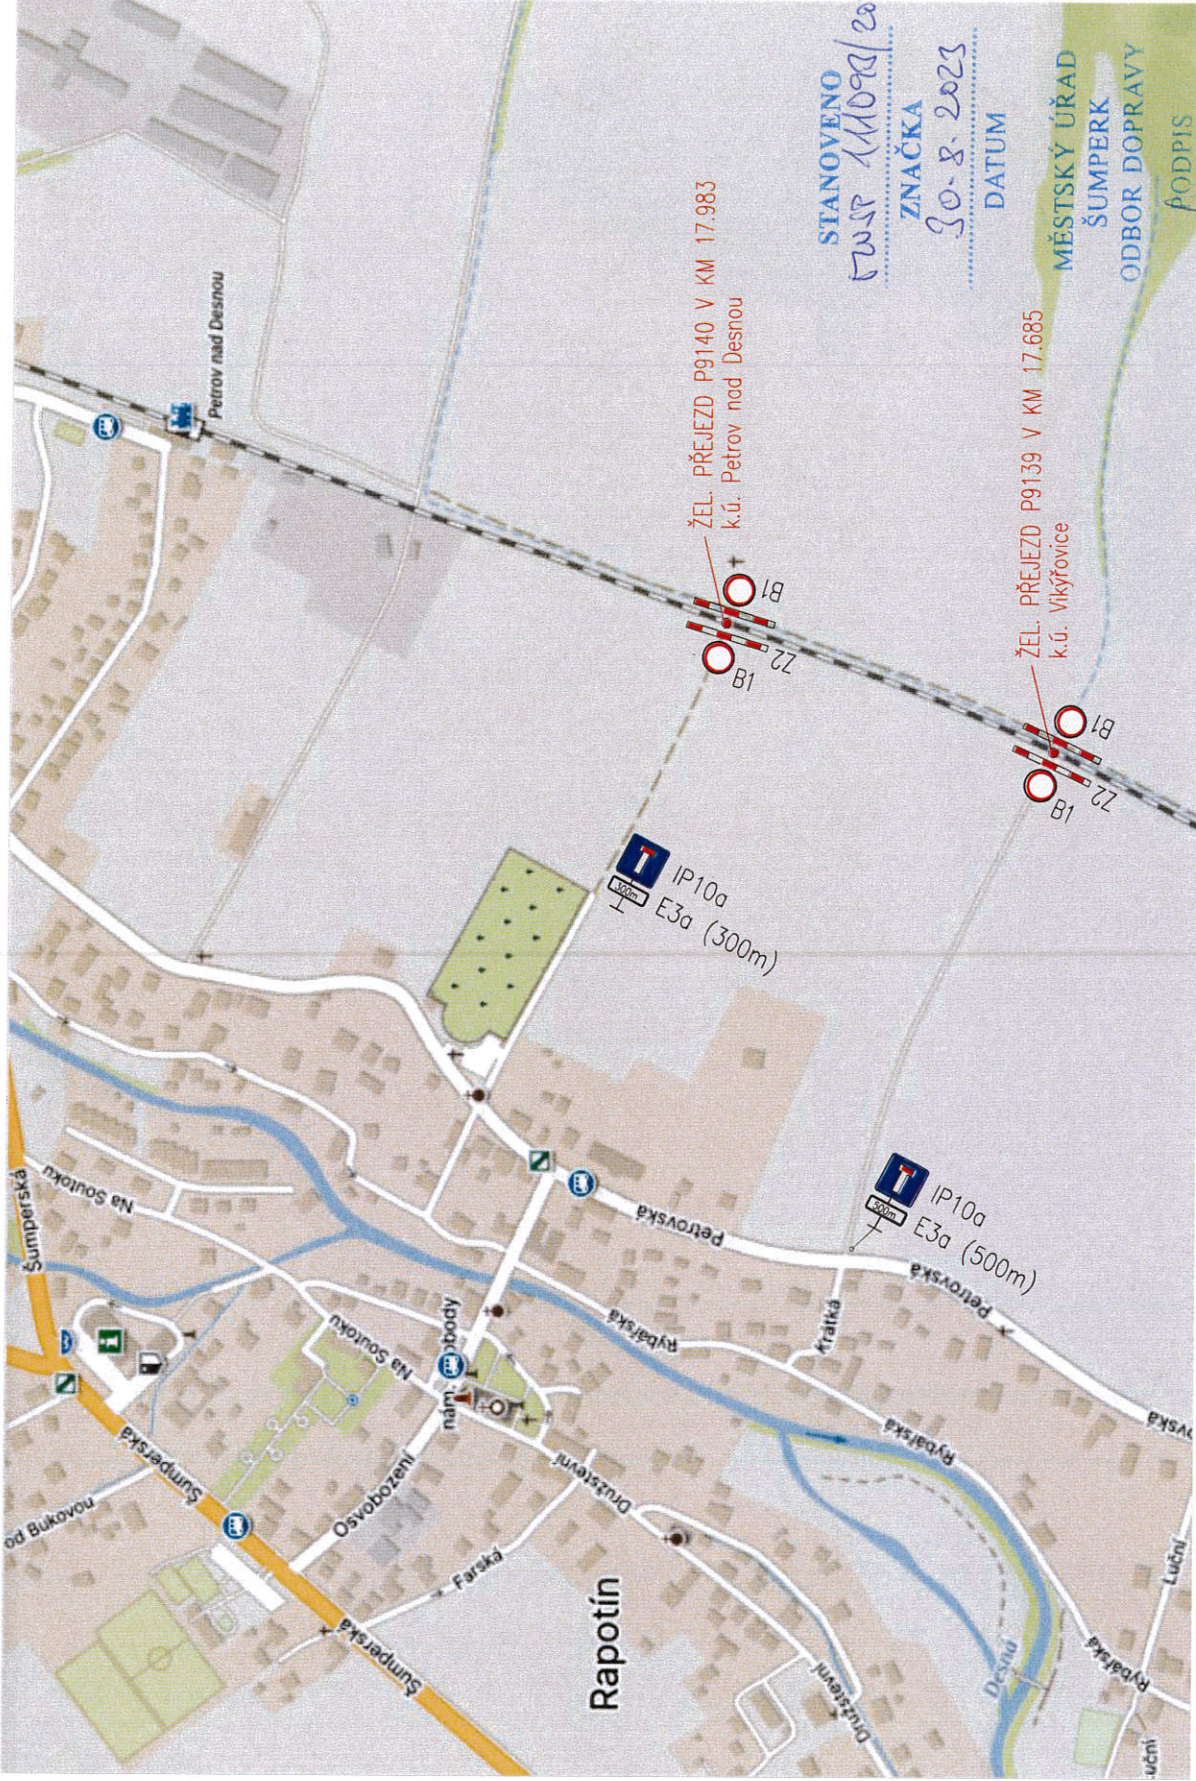

TERMIN PROVÁDĚNÍ PRACÍ: OD 1.9. – 15.9. 2023 V ČASE OD 7.00 – 15.00 HOD.

SITUACE 2

ÚPRAVA GEOMETRICKÉ POLOHY KOLEJE NA ŽEL. PŘEJEZDECH P9174, P9179 – ŽD DESNÁ TRATI PETROV NAD DESNOU – KOUTY NAD DESNOU

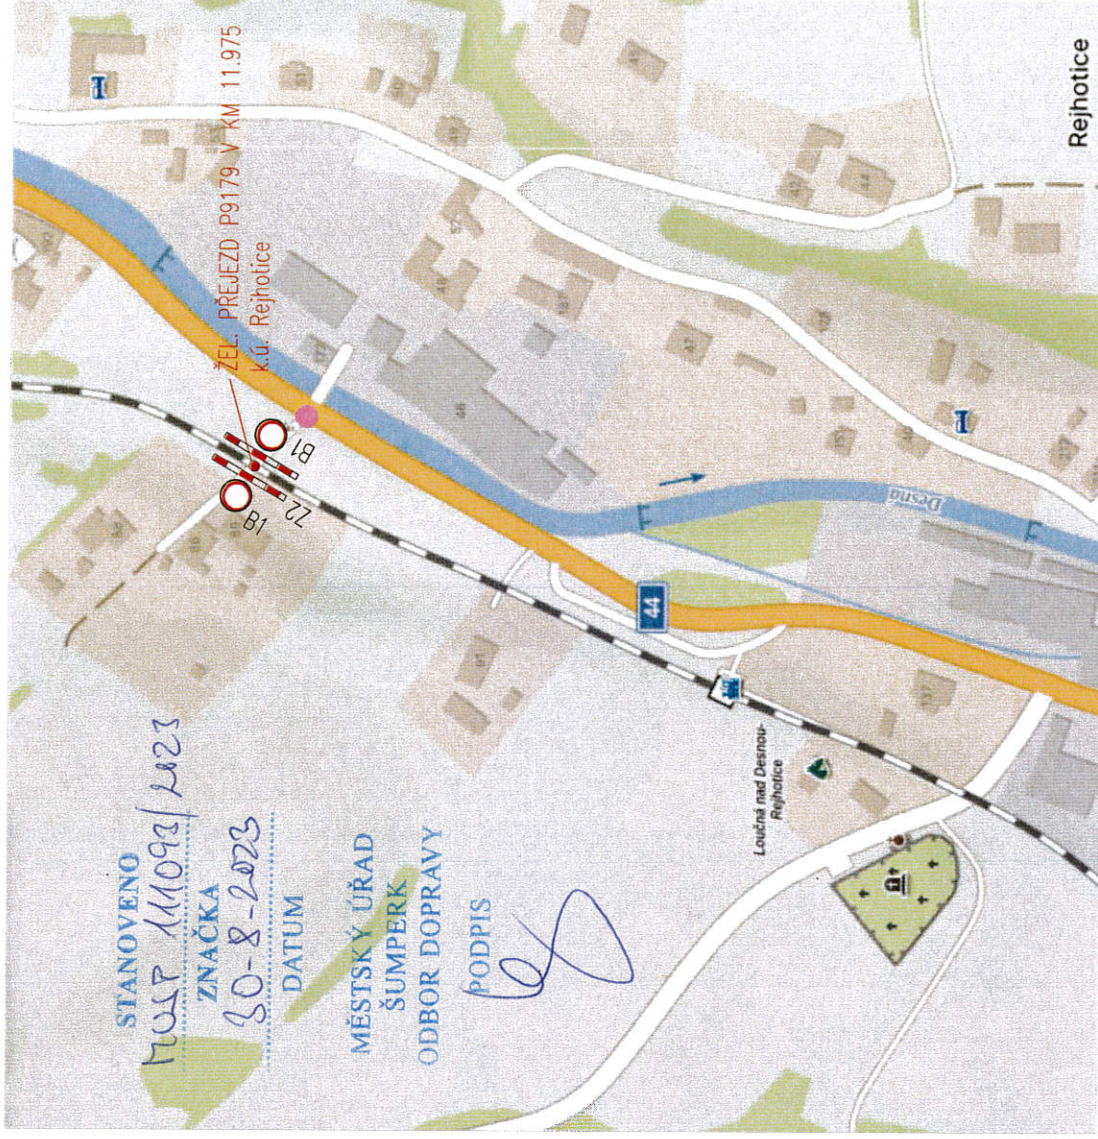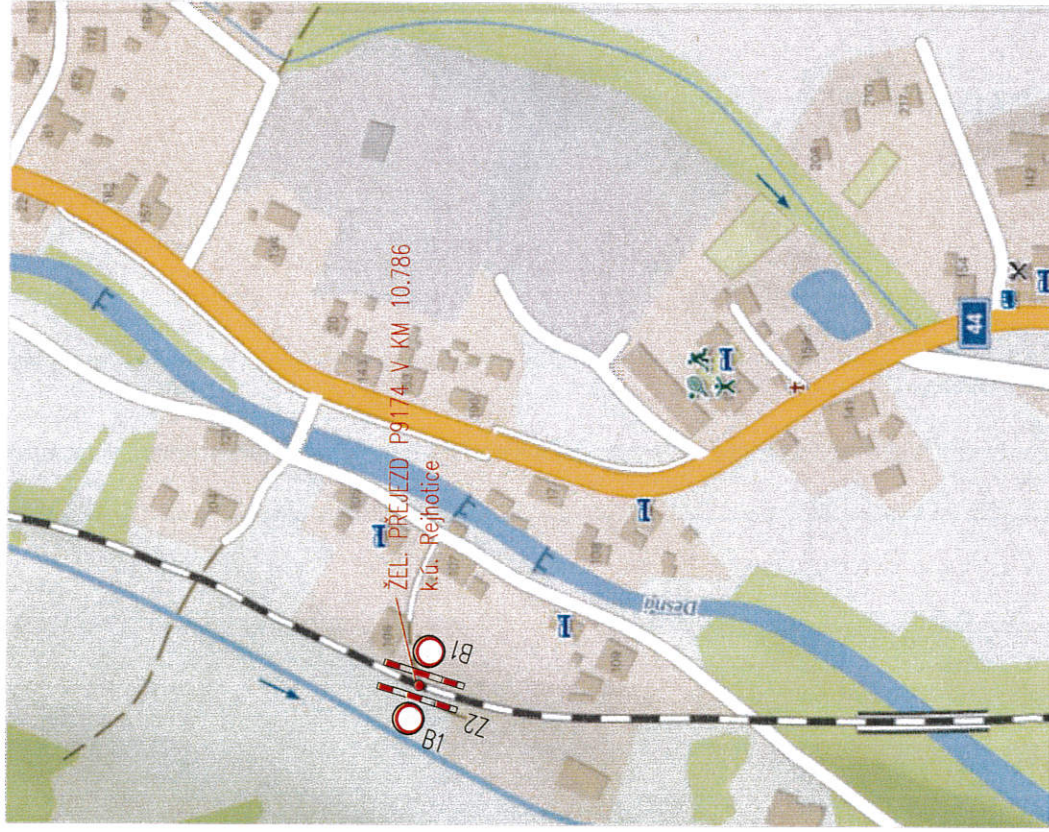

TERMÍN PROVÁDĚNÍ PRACÍ:

žel. přejezd P9174: dne 12.9. 2023 OD 8.00 – 13.00 HOD
žel. přejezd P9179: dne 12.9. 2023 OD 7.00 – 12.00 HOD

POZNÁMKA:

● Řízení provozu pro odklonění dopravy bude zajištěno náležitě poučenou osobou zhotovitele (vykonávající práce spojené s opravou komunikace) dle § 79 odst. 1) písm. i) zákona 361/2000 Sb.