

Schéma B/14.1

Standardní pracovní místo.
Zjednosměrnění pozemní komunikace.

případně se zřizuje objížďka

podélná uzávěra jednostrannými směrovacími deskami odstup max. 10 m

příčná uzávěra vodící tabulí výstražná světla typu 1

příčná uzávěra zábranou nebo třemi směrovacími deskami minimálně 3 výstražná světla typu 1

1) může být ve výjimečných případech menší (viz kap. 6.1.2.)

2) užití dopravních značek a dopravních zařízení v případě souběžných parkovacích pruhů, chodníků a/nebo stezek pro cyklisty podle schémat B/16 až B/20

vzdálenosti v metrech

<p>STANOVENO 162201/2021 ZNAČKA 27.12.2021 DATUM</p> <p>MĚSTSKÝ ÚŘAD ŠUMPERK ODBOR DOPRAVY</p> <p>PODPIS </p>	<h3>Schéma B/14.2</h3> <h4>Standardní pracovní místo v prostoru křižovatky.</h4> <p>vedení provozu (užití značek č. C 4 a až č. C 4 c) závisí na konkrétním umístění pracovního místa v prostoru křižovatky, případně se pro určitý směr zřizuje objížďka</p> <p>příčné uzávěry zábranou minimálně 3 výstražná světla typu 1</p> <p>výstražné světlo typu 1 nebo značka umístěna na fluorescenčním žlutozeleném podkladu, u ostatních vjezdů shodně</p> <p>1) minimální šířka se zjišťuje pomocí vlečných křivek</p> <p>Pozn.: Pro usměrnění provozu v prostoru křižovatky lze užit směrovacích desek (č. Z4a až č. Z4c) dle konkrétní situace</p> <p>vzdálenosti v metrech</p>
---	---

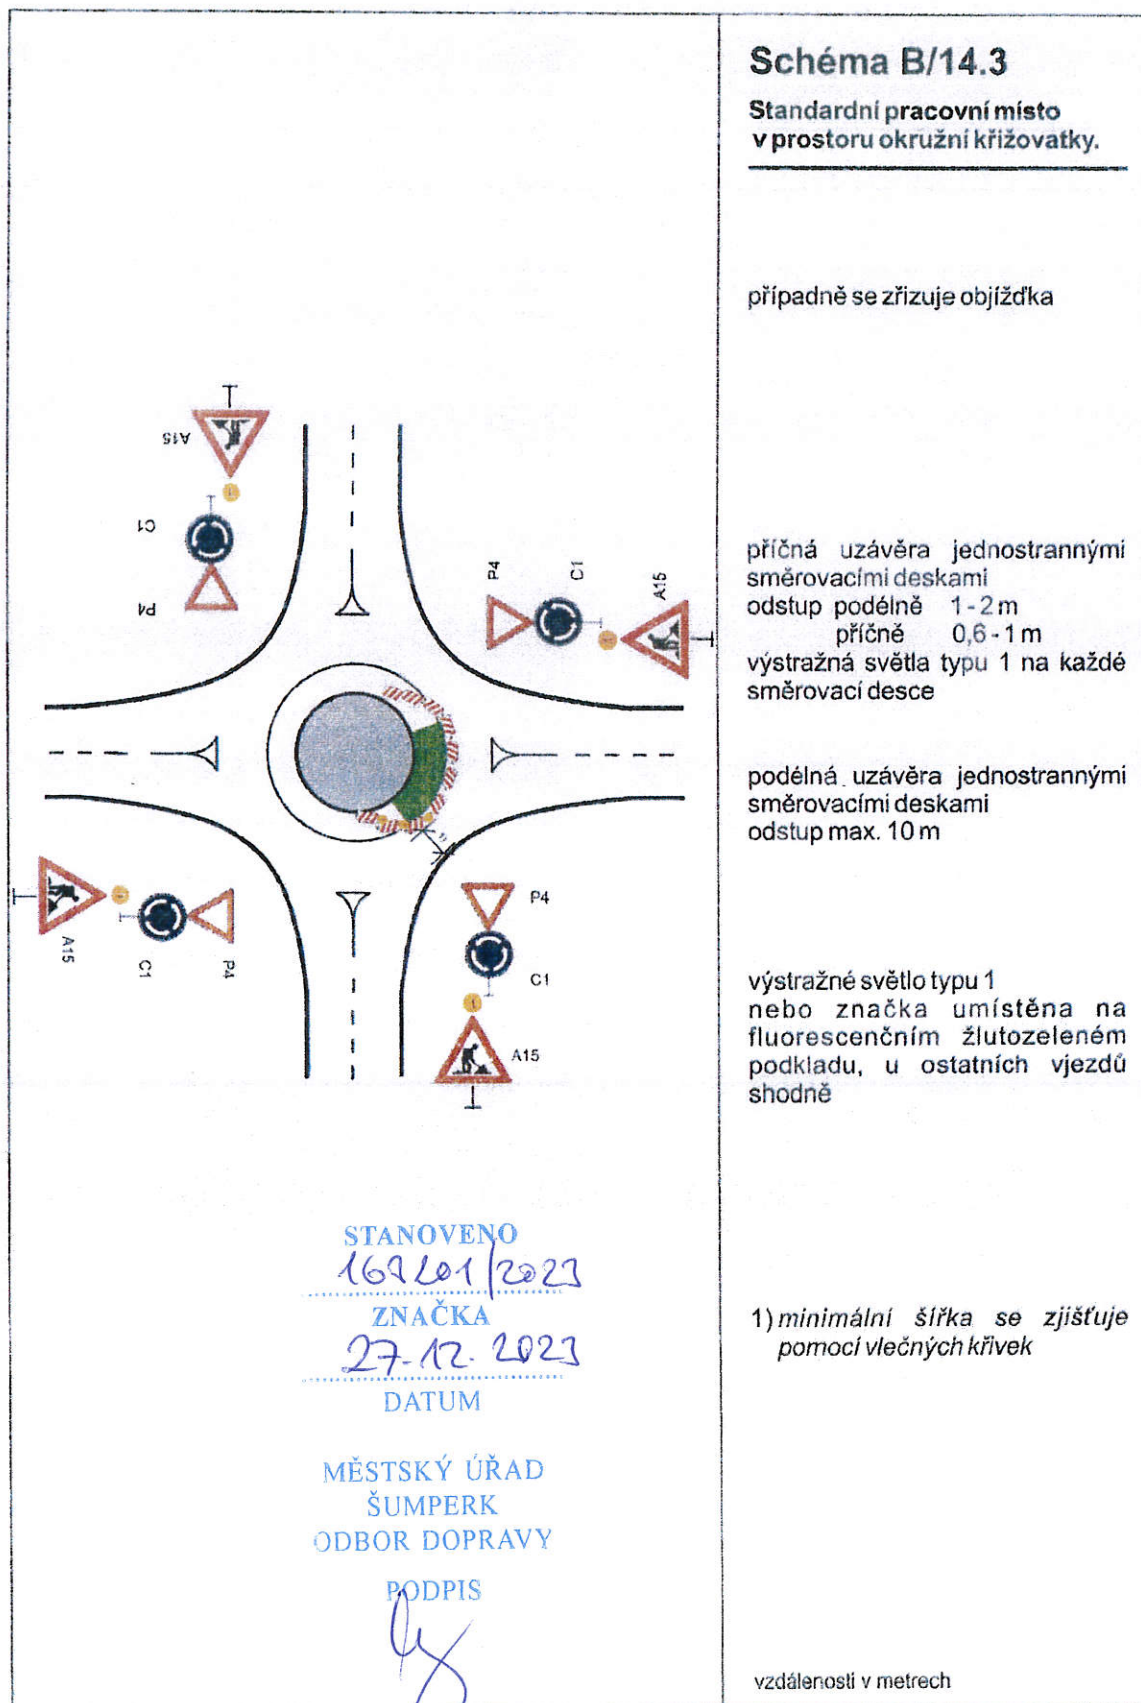


Schéma B/14.3

**Standardní pracovní místo
v prostoru okružní křižovatky.**

případně se zřizuje objížďka

příčná uzávěra jednostrannými
směrovacími deskami
odstup podélně 1-2 m
příčně 0,6-1 m
výstražná světla typu 1 na každé
směrovací desce

podélná uzávěra jednostrannými
směrovacími deskami
odstup max. 10 m

výstražné světlo typu 1
nebo značka umístěna na
fluorescenčním žlutozeleném
podkladu, u ostatních vjezdů
shodně

1) minimální šířka se zjišťuje
pomocí vlečných křivek

vzdálenosti v metrech

STANOVENO

169601/2023


ZNAČKA


27.12.2023

DATUM

MĚSTSKÝ ÚŘAD
ŠUMPERK
ODBOR DOPRAVY

PODPIS

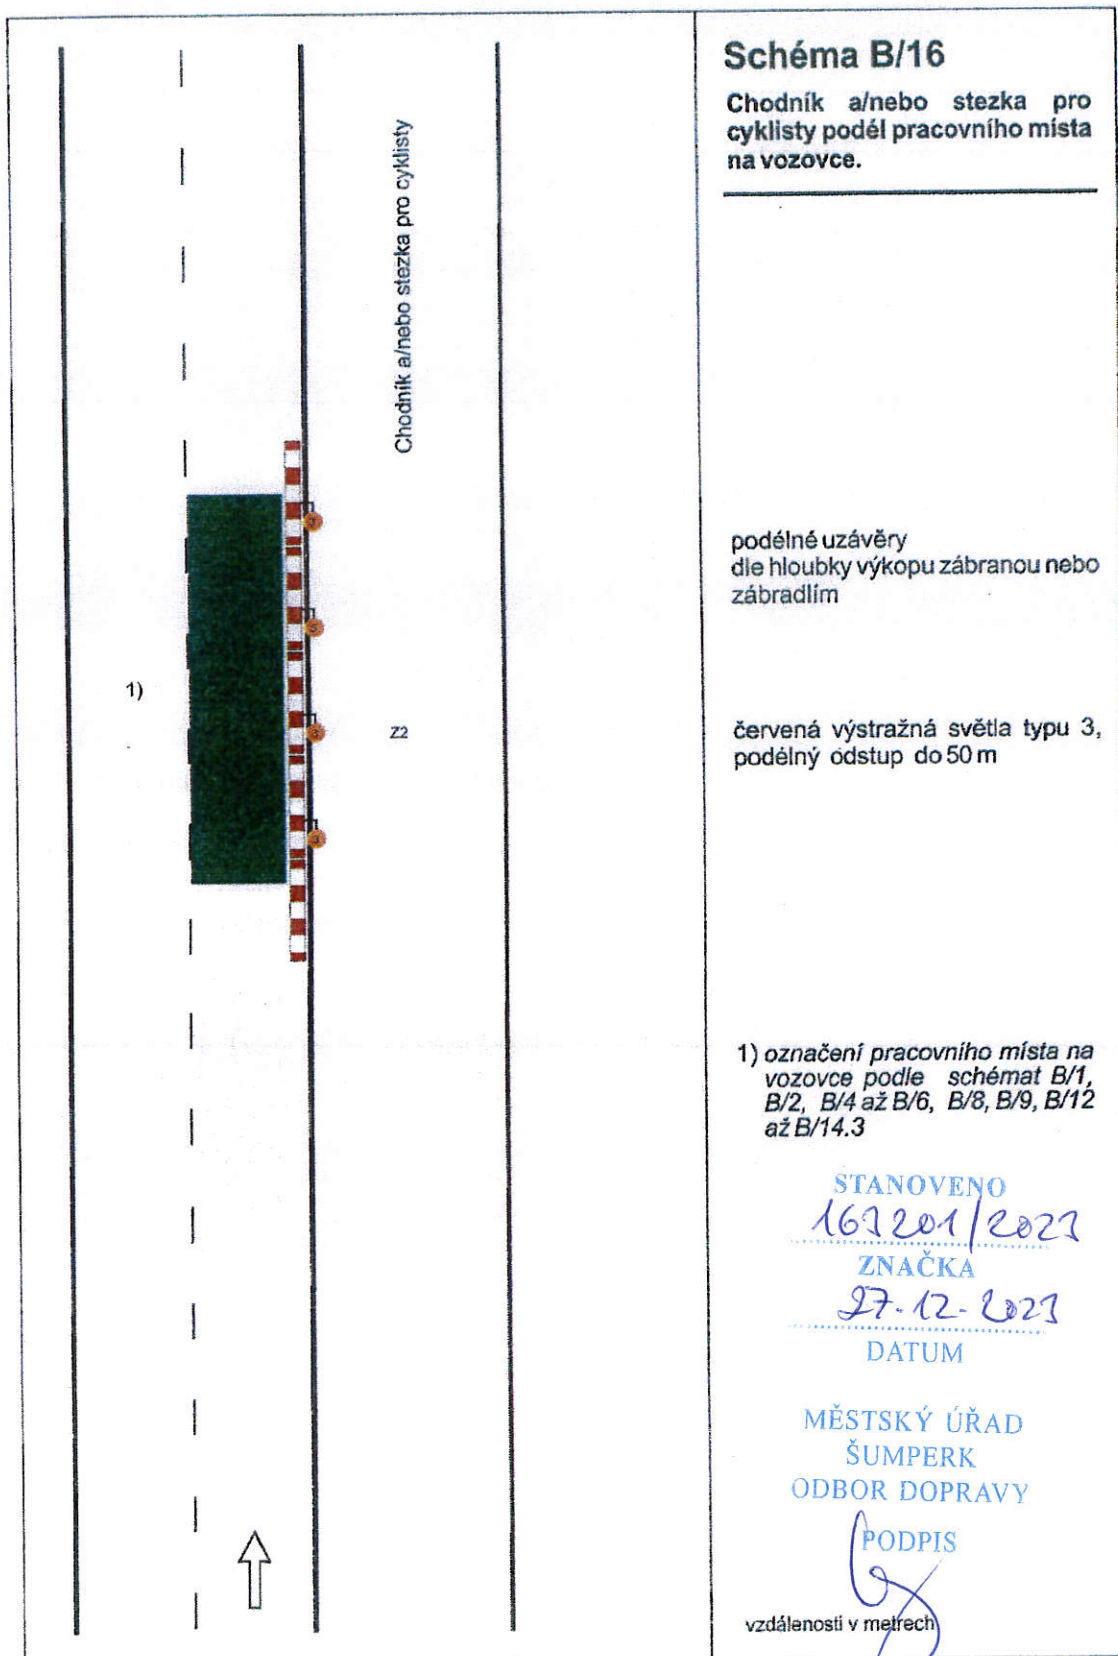

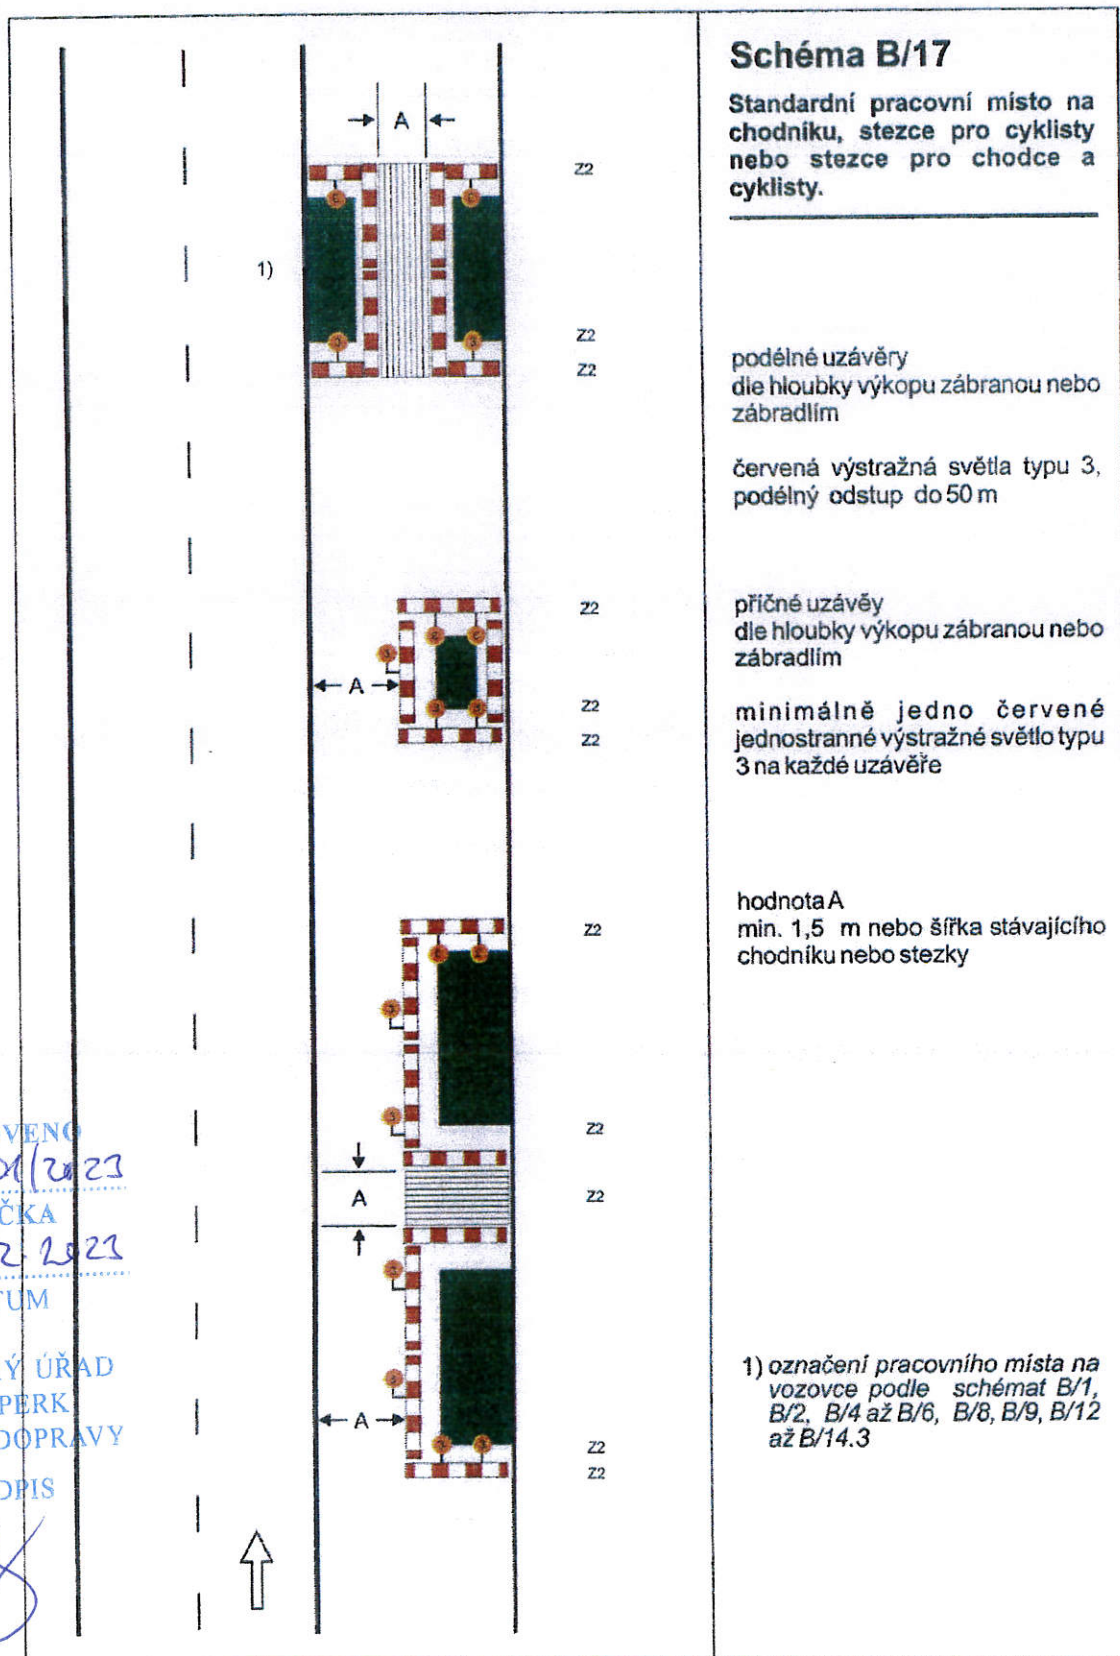

STANOVENO

163201/2023

ZNAČKA

27-12-2023


DATUM


MĚSTSKÝ ÚŘAD
 ŠUMPERK
 ODBOR DOPRAVY


PODPIS

[Handwritten signature]



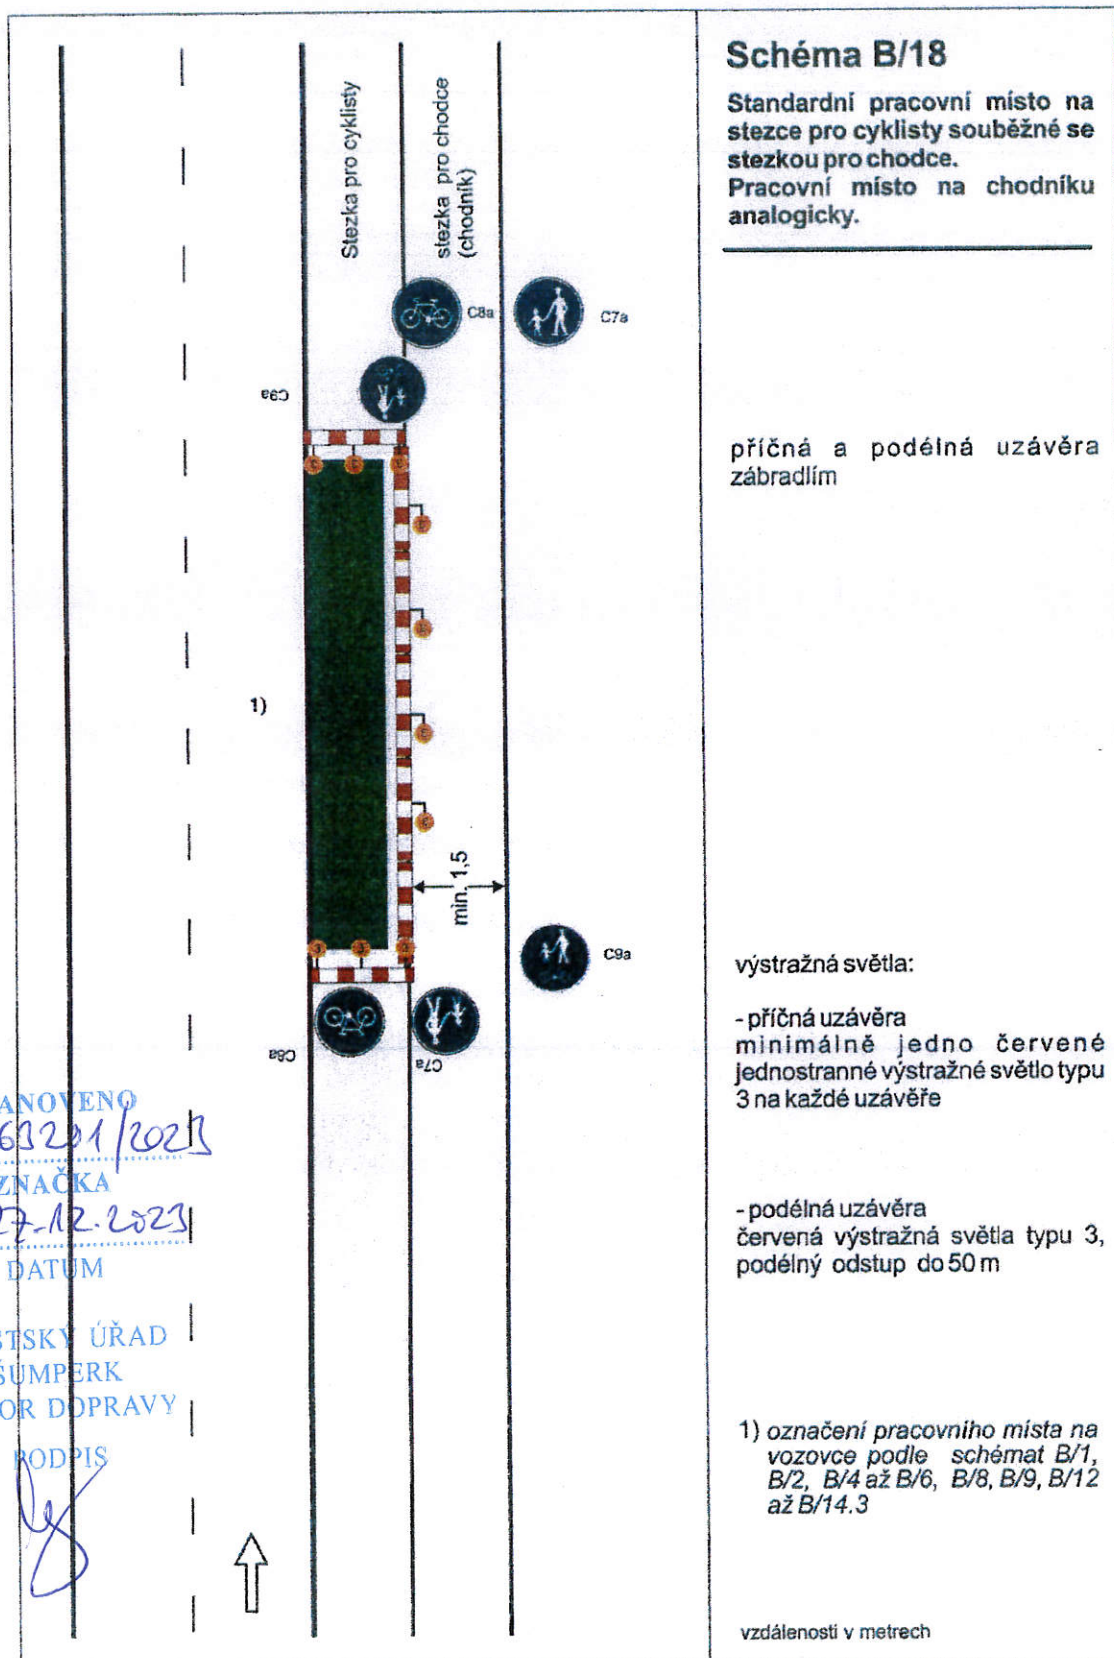

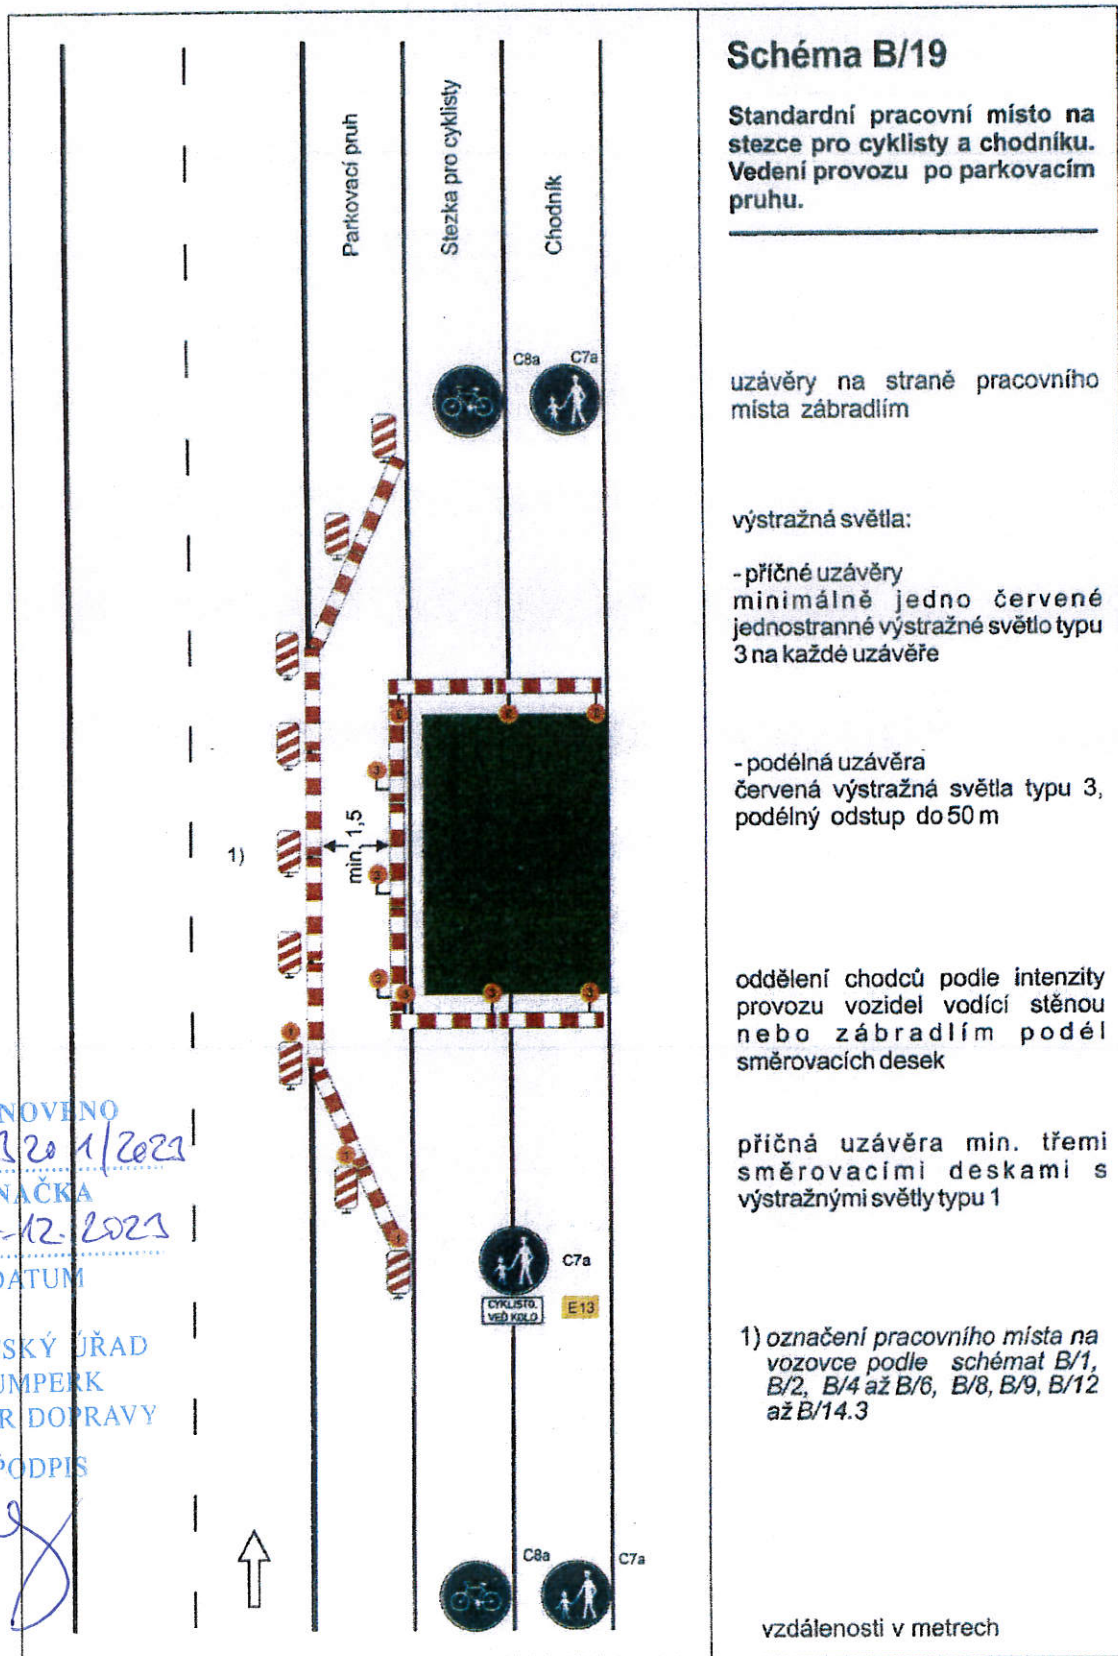

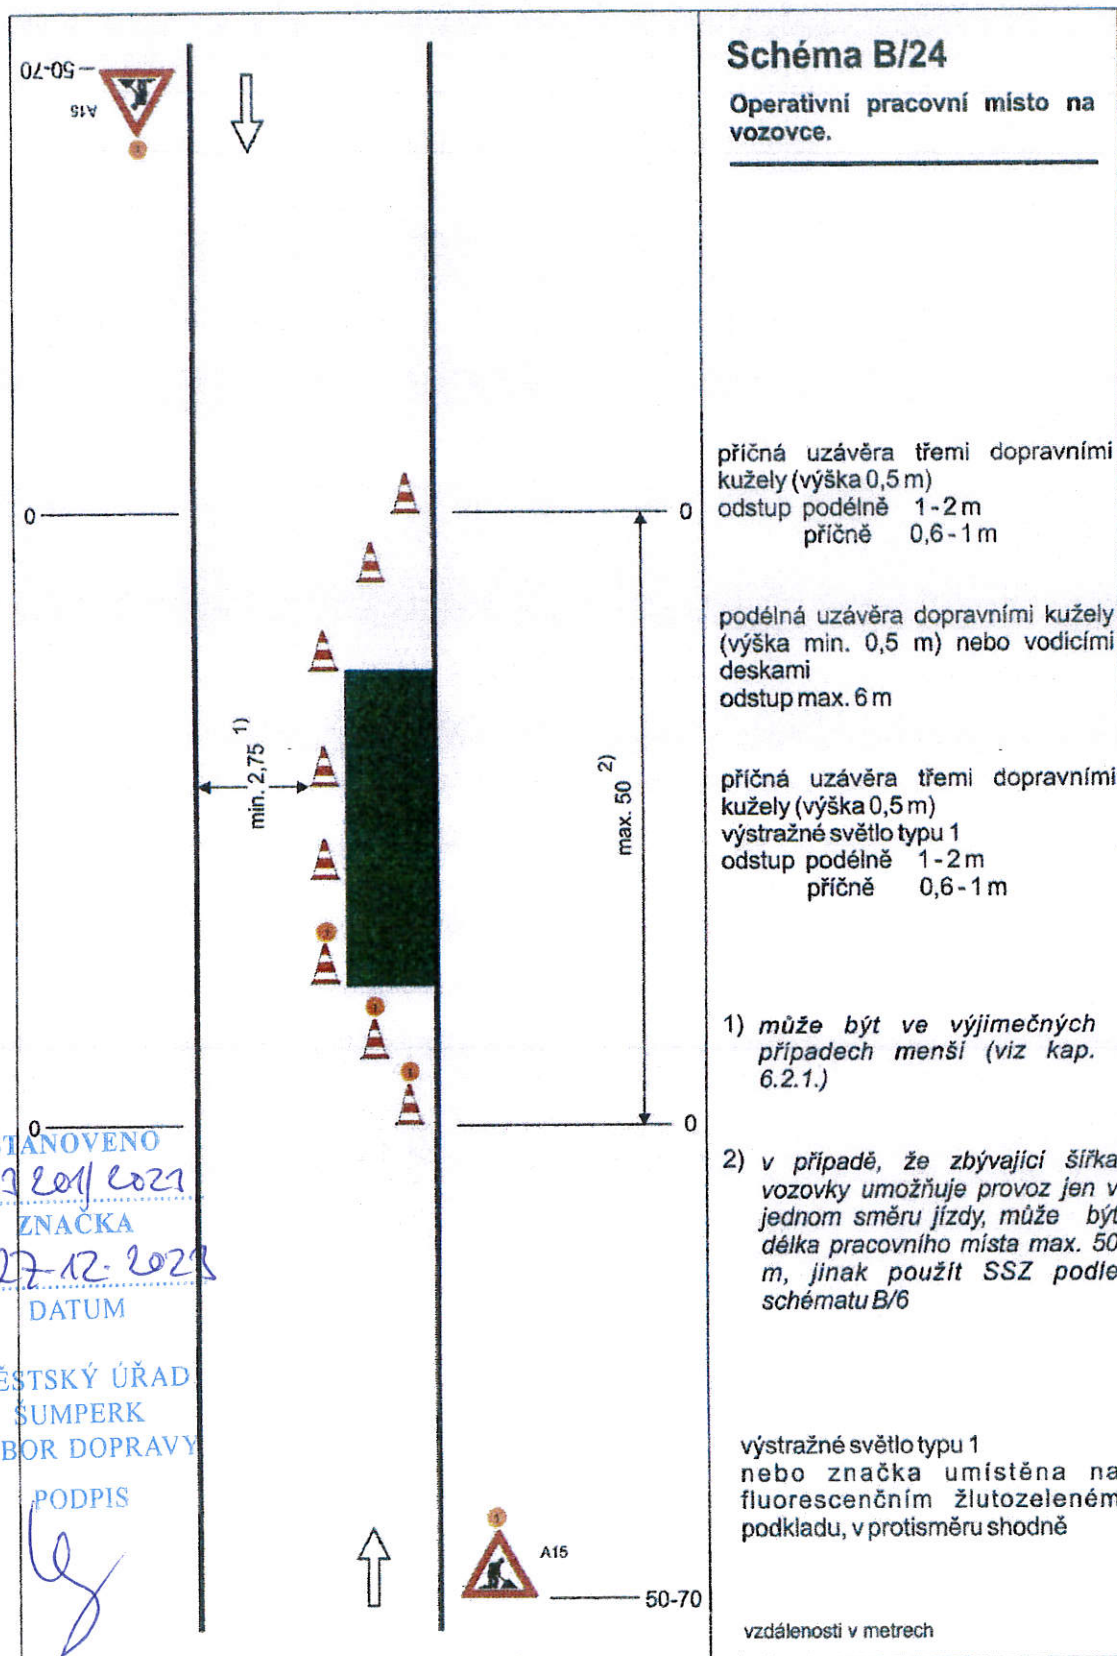

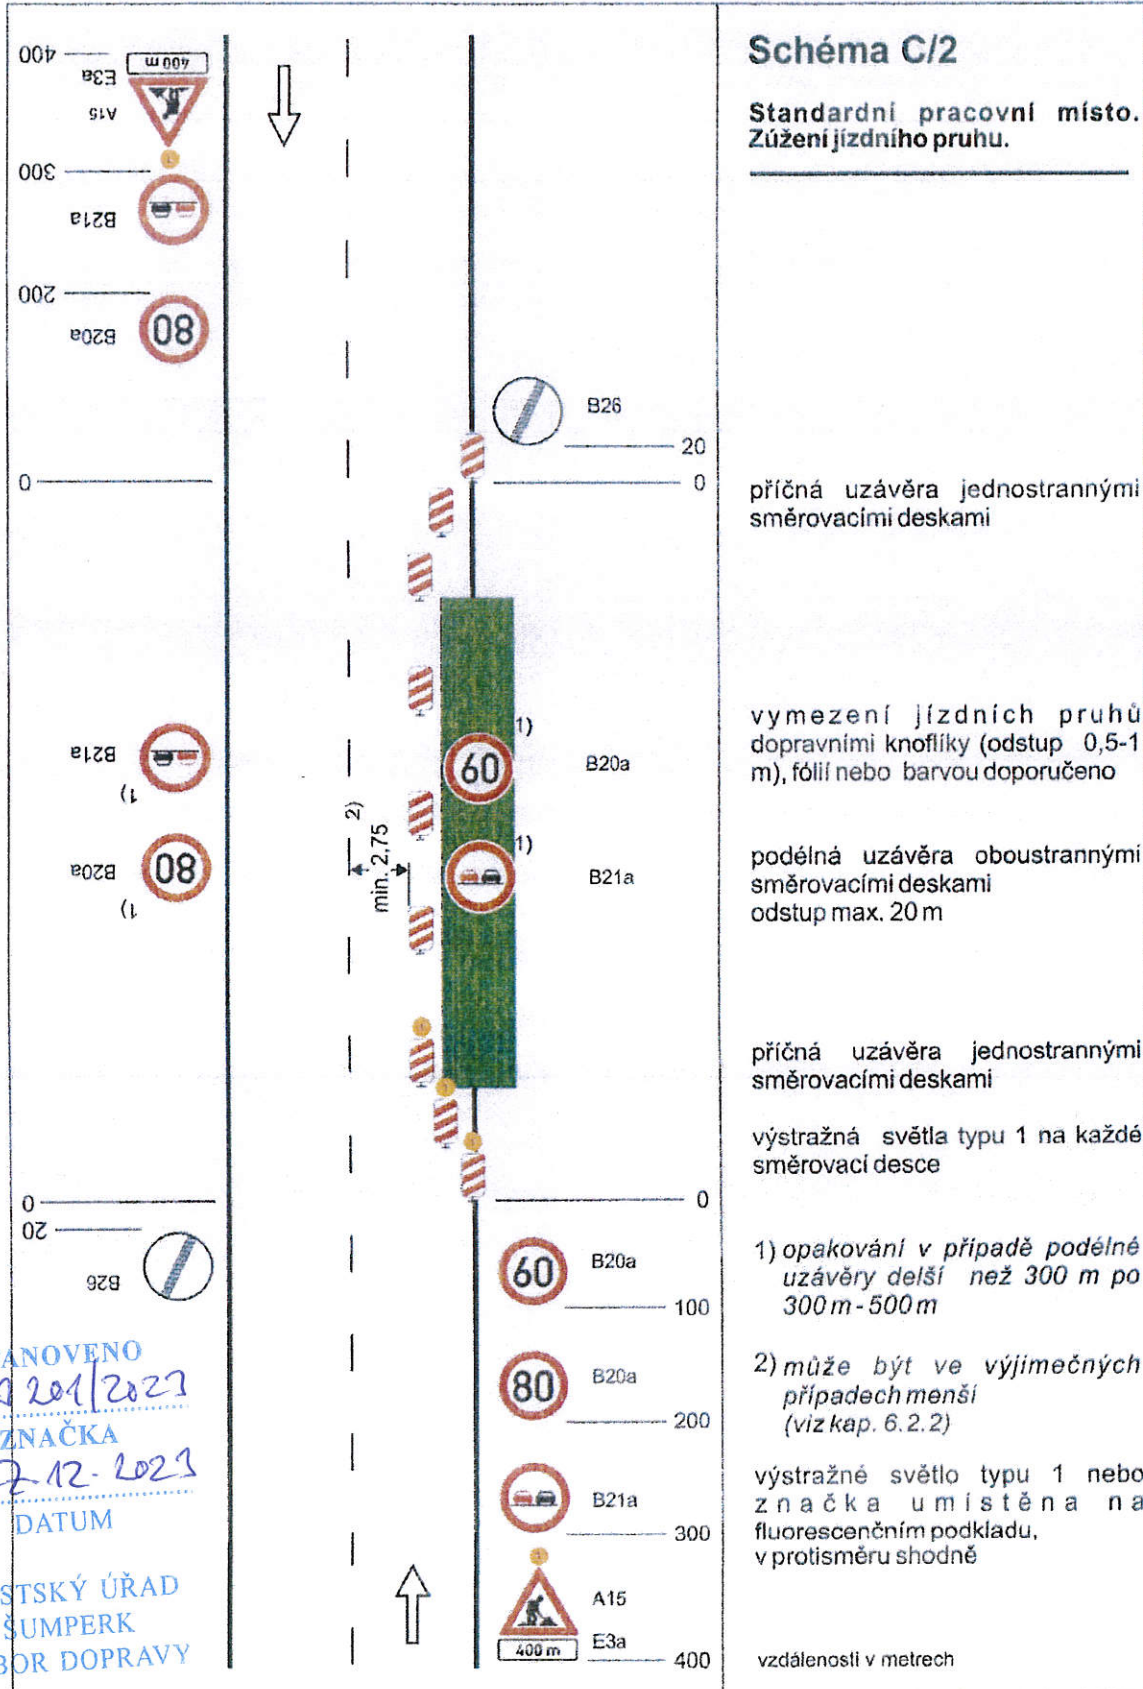


Schéma C/2

**Standardní pracovní místo.
Zúžení jízdního pruhu.**

příčná uzávěra jednostrannými směrovacími deskami

vymezení jízdních pruhů dopravními knoflíky (odstup 0,5-1 m), fólií nebo barvou doporučeno

podélná uzávěra oboustrannými směrovacími deskami
odstup max. 20 m

příčná uzávěra jednostrannými směrovacími deskami

výstražná světla typu 1 na každé směrovací desce

1) opakování v případě podélné uzávěry delší než 300 m po 300 m - 500 m

2) může být ve výjimečných případech menší (viz kap. 6.2.2)


výstražné světlo typu 1 nebo značka umístěna na fluorescenčním podkladu, v protisměru shodně


vzdálenosti v metrech


STANOVENO
16.12.2021
ZNAČKA
22.12.2021
DATUM


MĚSTSKÝ ÚŘAD
ŠUMPERK
ODBOR DOPRAVY


PODPIS

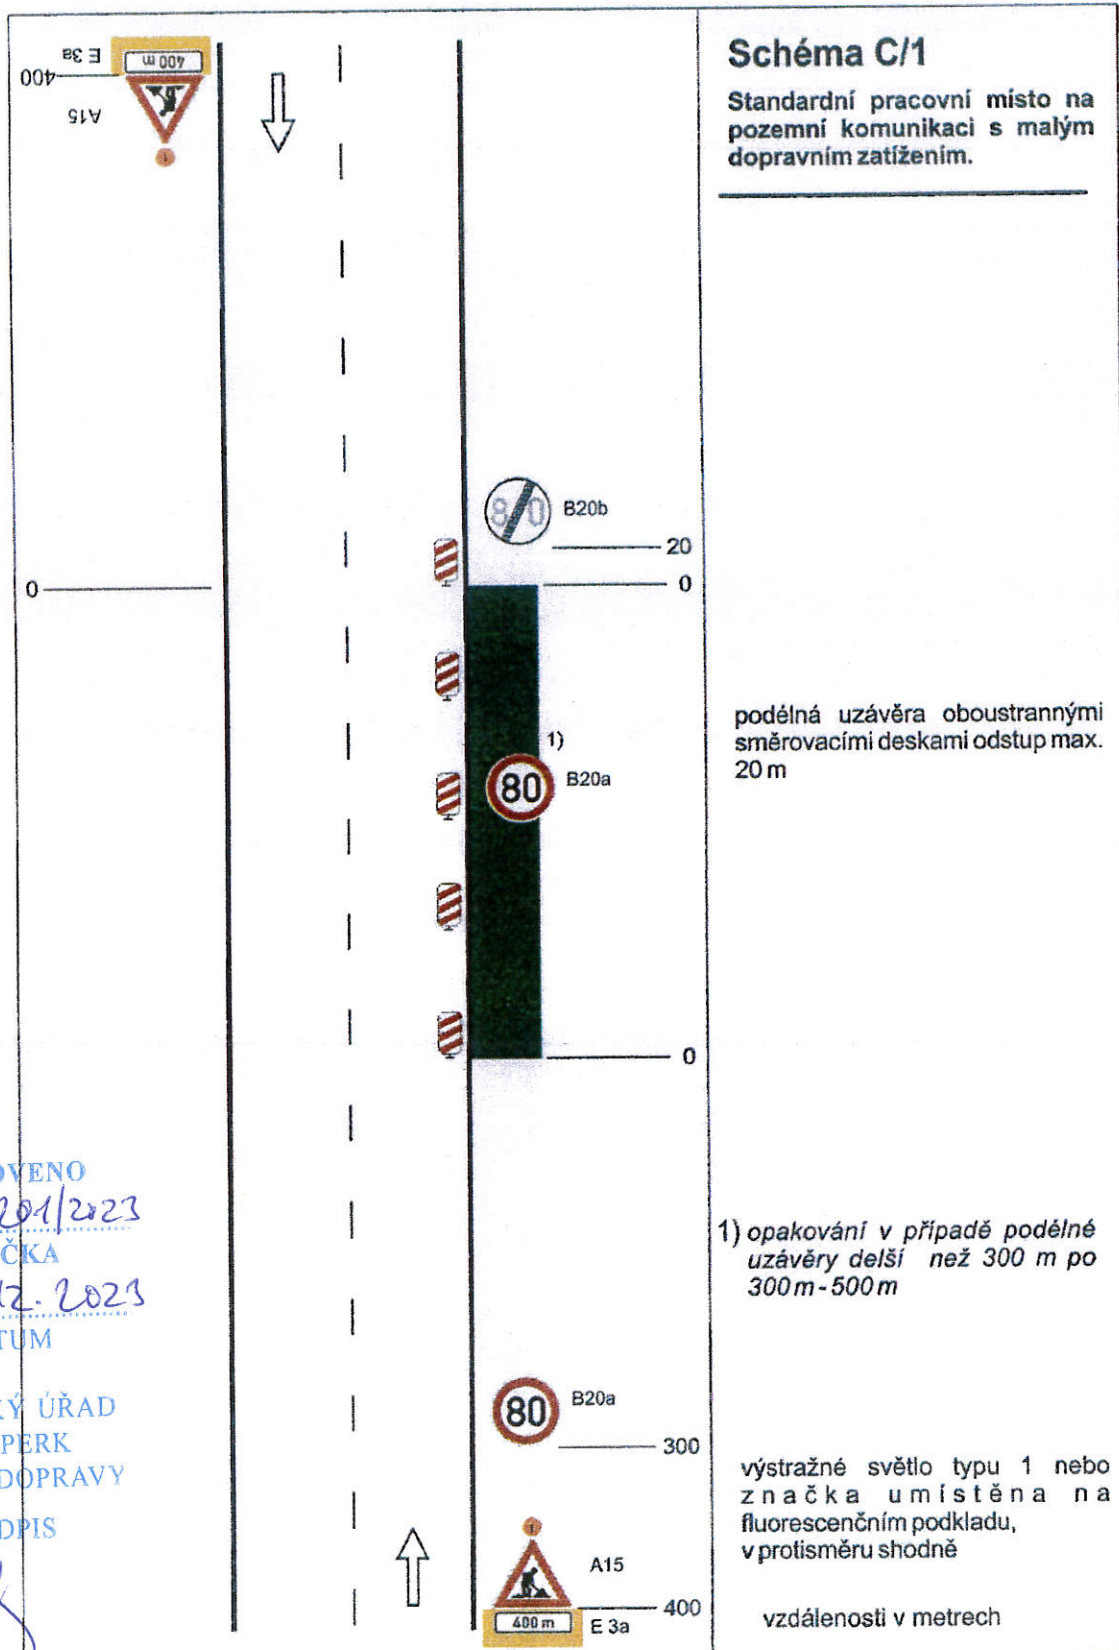


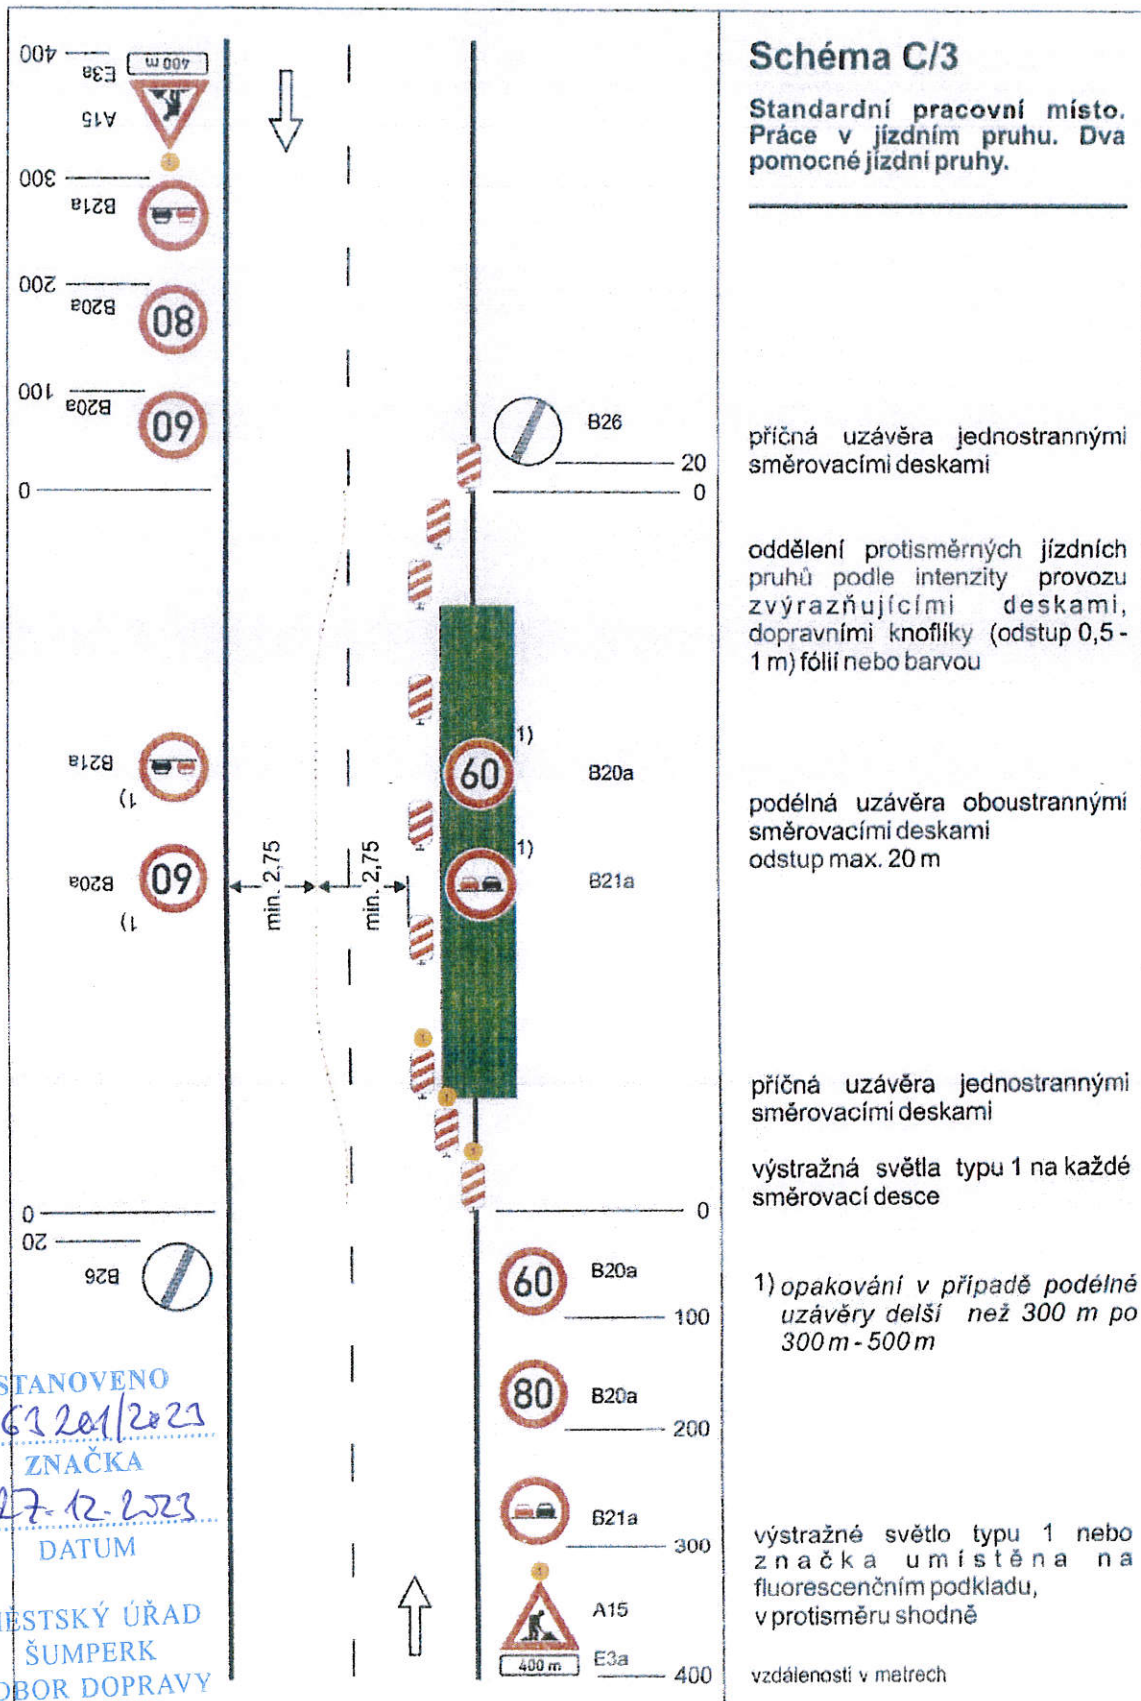

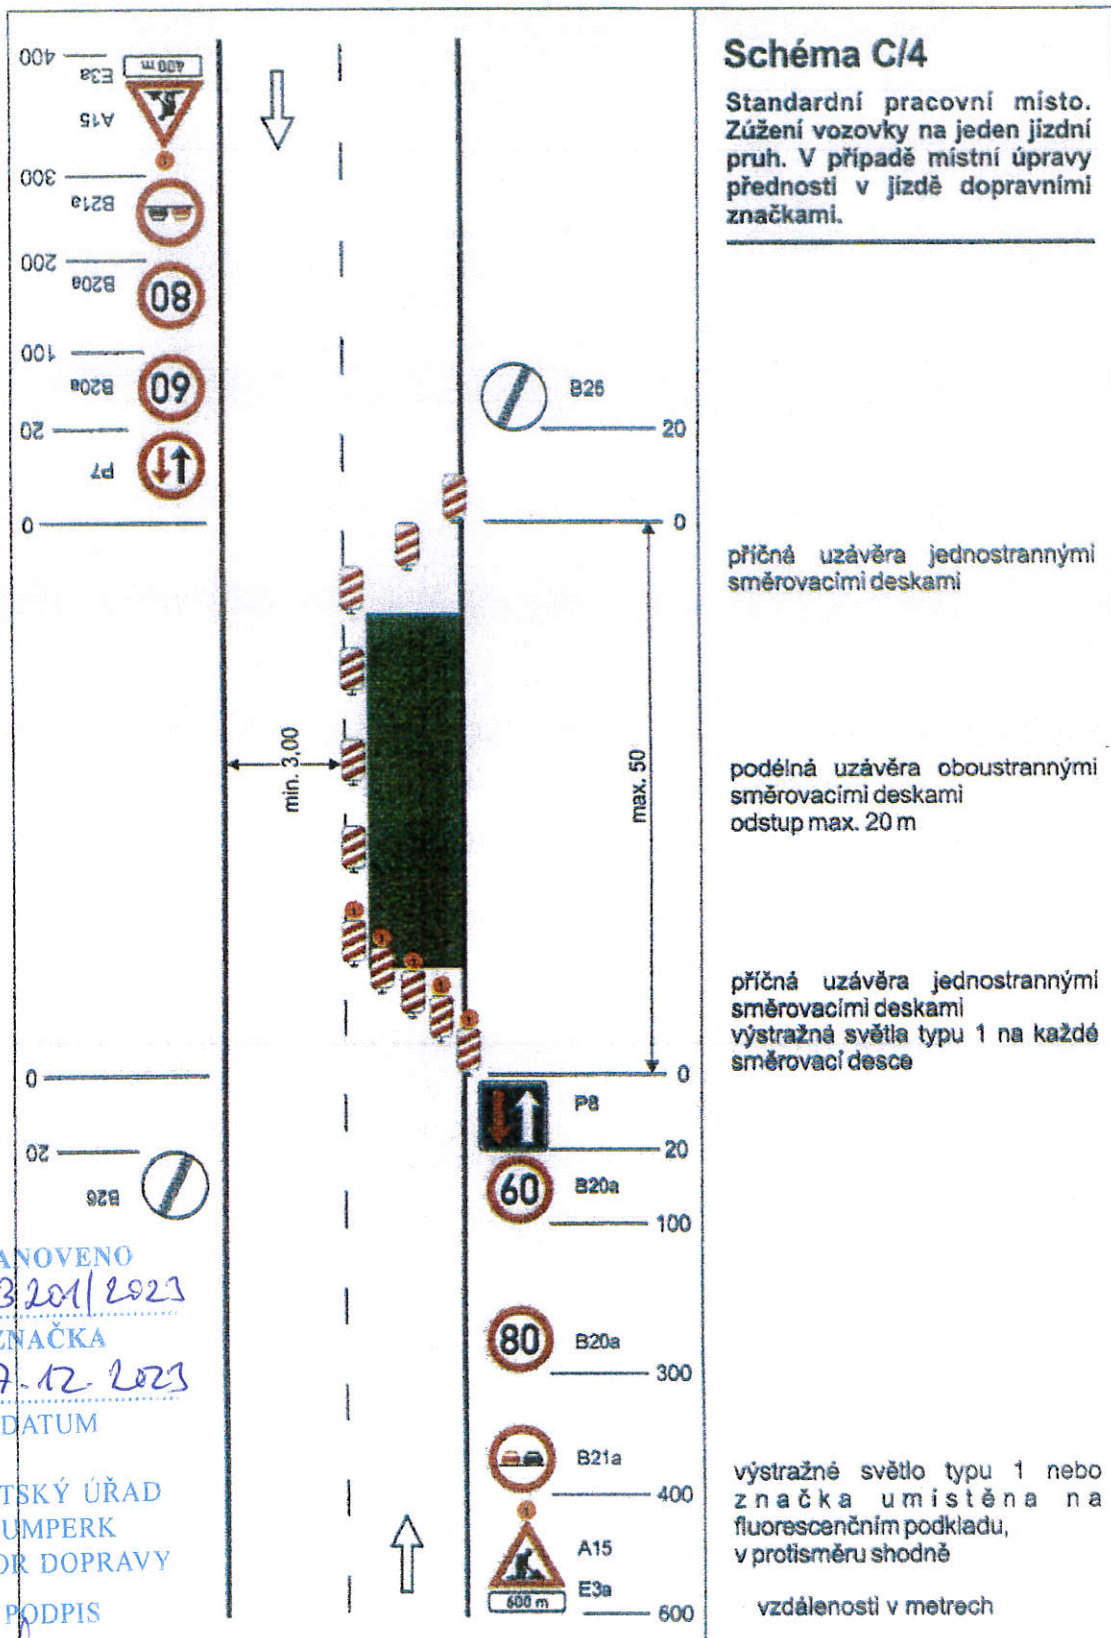

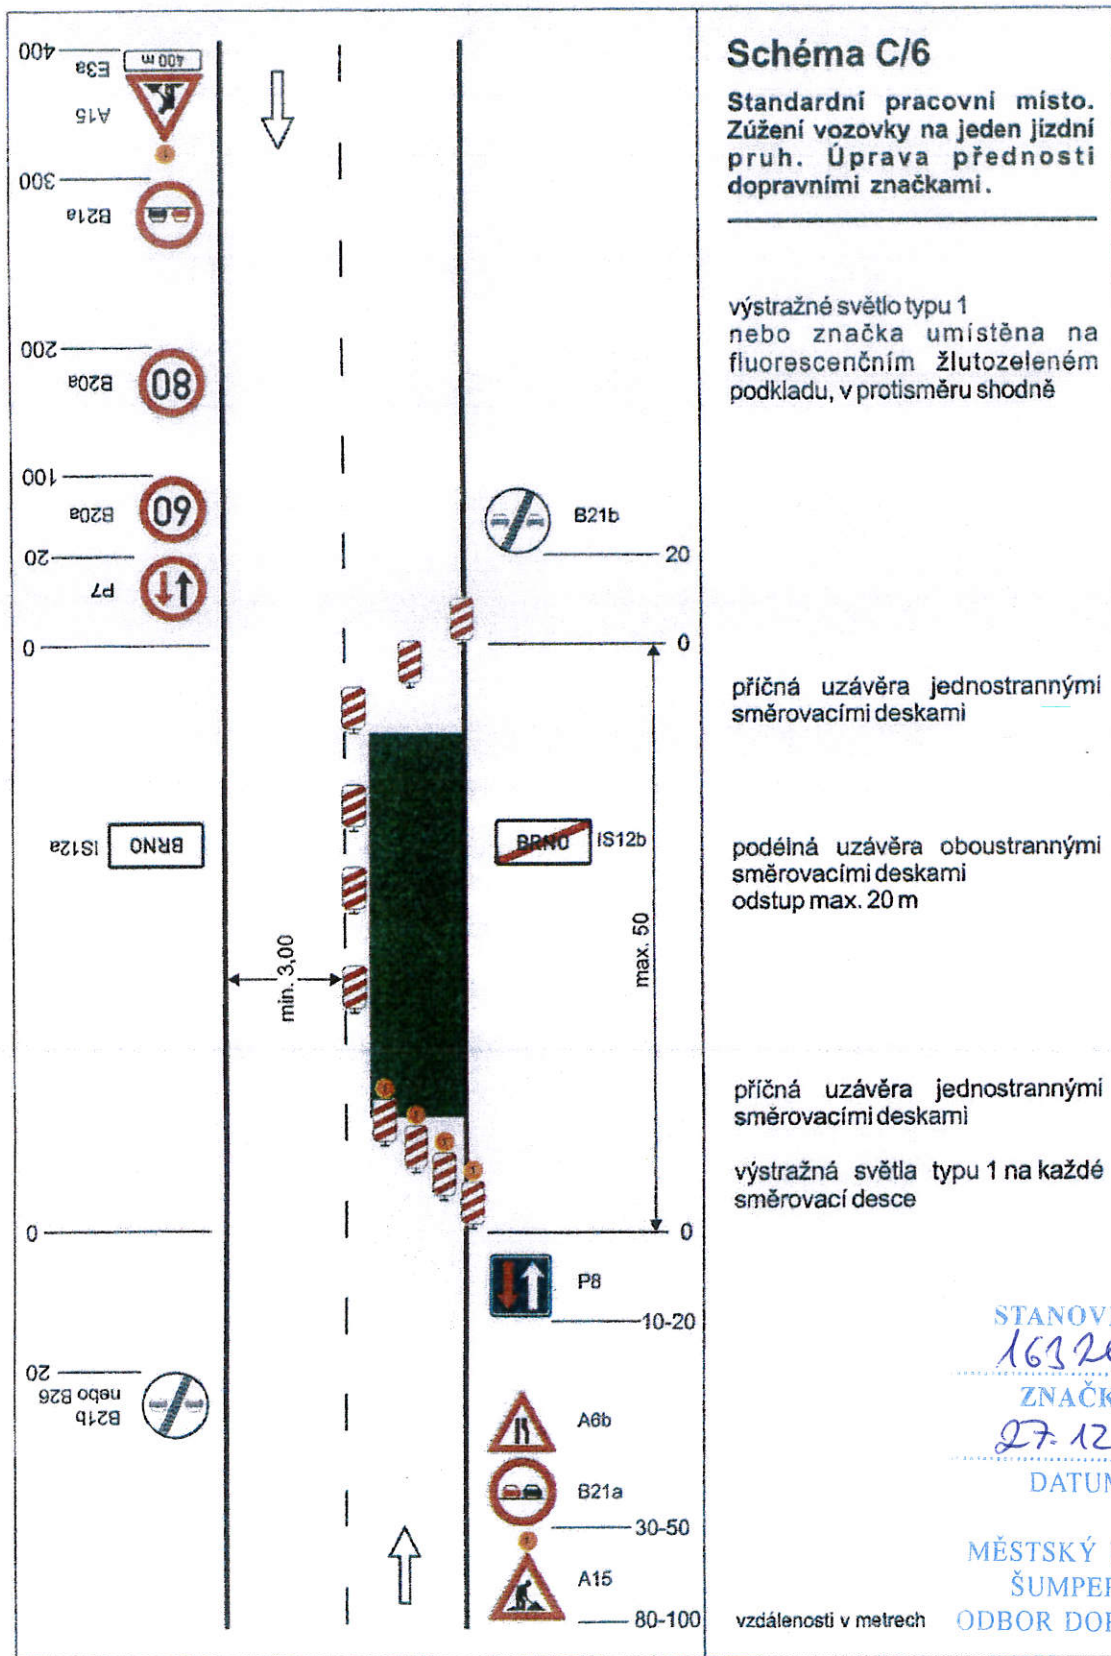

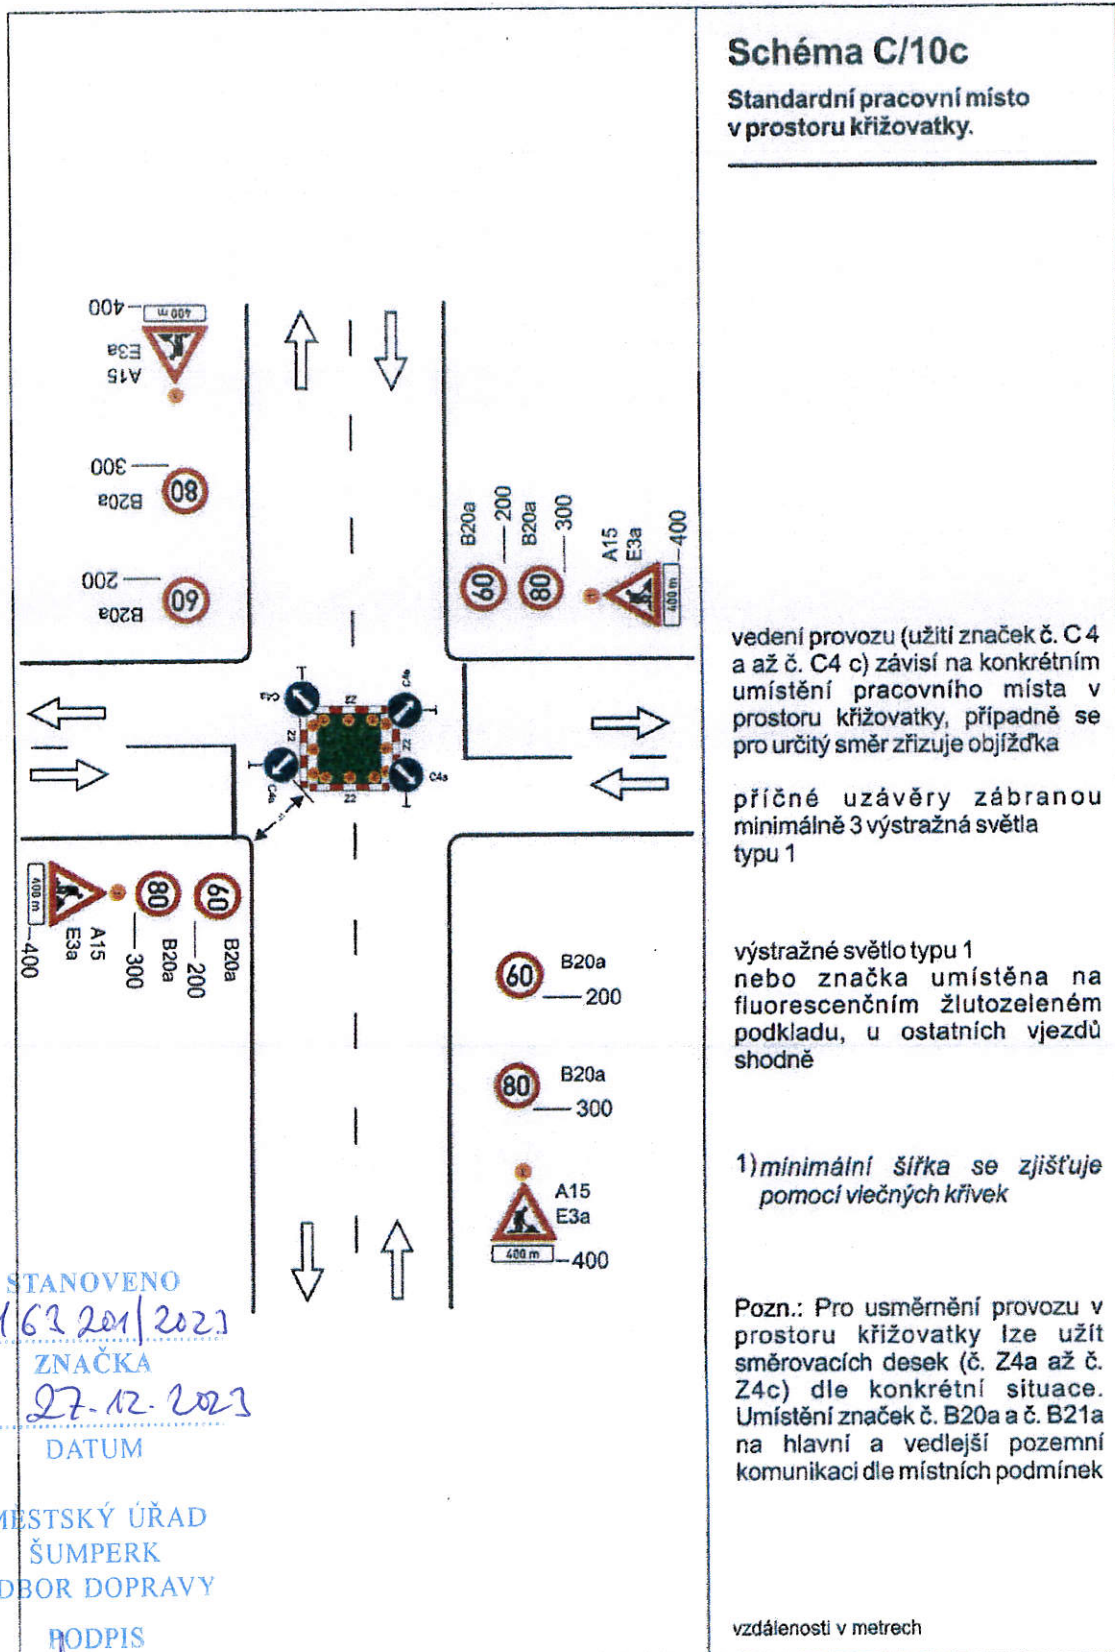

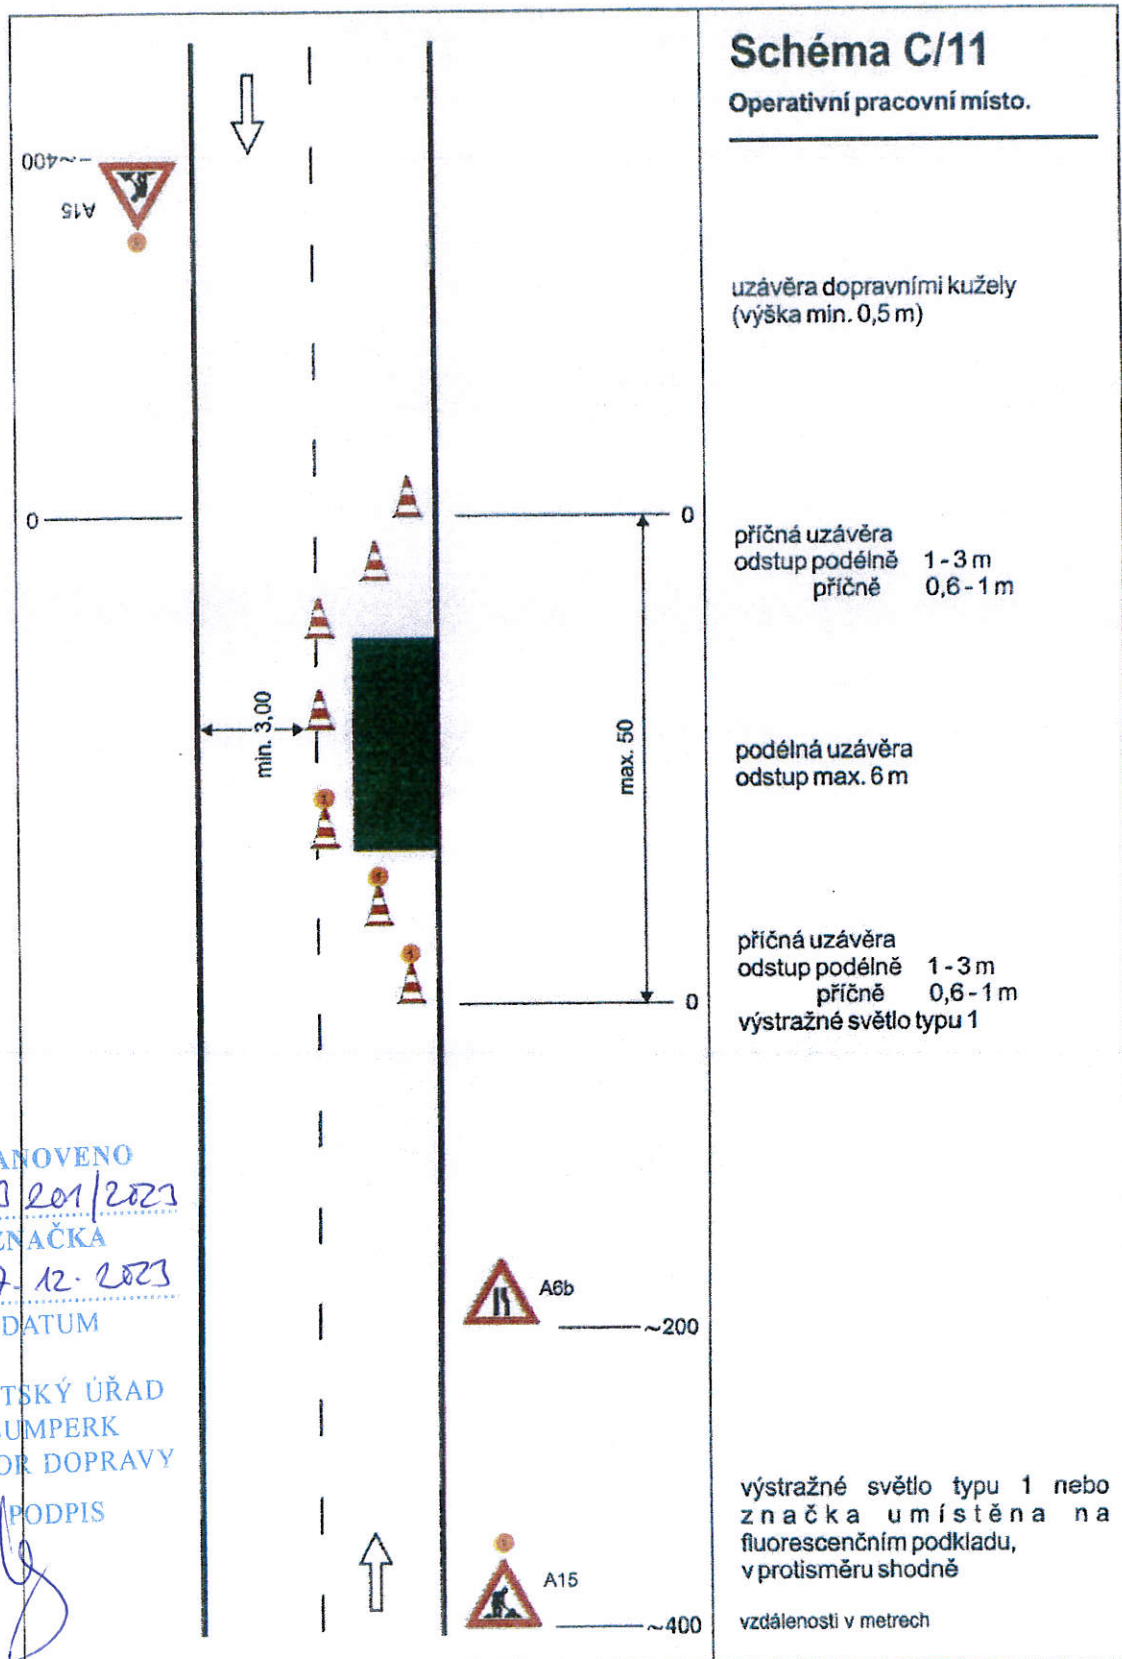



Šumperská provozní vodohospodářská společnost, a.s.

Šumperk, čp. 2769, Jílová 6, PSČ 787 01

IČ: 47674911, DIČ: CZ47674911

zapsaná v obchodním rejstříku u Krajského soudu v Ostravě v odd. B, vložka 699

☎ 583 317 111
Fax: 583 214 845
e-mail: spvs@spvs.cz
<http://www.spvs.cz/>
Bankovní spojení:
Komerční banka, a.s.
č.ú. 2603-841/0100

Městský úřad Šumperk
Odbor dopravy
Ing. Lena Poláčková
Jesenická 31
Šumperk
787 01

Váš dopis značky/ze dne

Naše značka
0018-10000/2023

e-mail
tomicek@spvs.cz

Vyřizuje/①
Tomíček

Šumperk
7.12.2023

Věc: Žádost o stanovení přechodné úpravy provozu

Žádost o stanovení přechodné úpravy provozu na místních komunikacích v obcích a městech a na veřejně přístupných účelových komunikacích ve vlastnictví obcí a měst a dále na silnicích II. a III. třídy v obcích a městech a v okolí obcí a měst:

Šumperk; Hanušovice – část Hanušovice, Hynčice nad Moravou; Ruda nad Moravou – část Ruda nad Moravou, Bartoňov, Hrabenov, Hostice; Olšany – část Olšany, Klášterec; Staré Město; Loučná nad Desnou – část Loučná nad Desnou, Kouty nad Desnou; Petrov nad Desnou; Sobotín – část Sobotín, Rudoltice; Rapotín; Velké Losiny; Vikýřovice; Hraběšice; Oskava; Dolní Studénky – část Dolní Studénky, Králec; Bludov; Bohutín,

z důvodu provádění opakovaných činností spojených s odstraňováním poruch na vodovodních, kanalizačních řadech a přípojkách v roce 2024.

S pozdravem

Ing. Martin Tomíček
vedoucí provozu vodovodů, kanalizací a ČOV Šumperk

STANOVENO
twsp 163201/2023
ZNAČKA
27.12.2023
DATUM

MĚSTSKÝ ÚŘAD
ŠUMPERK
ODBOR DOPRAVY

Šumperská provozní
vodohospodářská společnost, a.s.
Šumperk, čp. 2769, Jílová 6, PSČ 787 01
IČ 47674911, DIČ CZ47674911

PODPIS