

LEGENDA:

- nadzemní kabelové vedení VO (SO2)
- svídlo VO na výžánku (SO2)
- zemní kabelové vedení VO (SO1,3)
- svídlo VO na stožárku (SO3)
- rozvedací VO v plíně (SO1,3)
- související stavba spol. ČEZ Distribuce a.s. (IE-12-8006712)
- dos. - ČEZ Distribuce a.s. - nadzemní kabelové vedení NN 0,4 KV
- dos. - ČEZ Distribuce a.s. - zemní vedení NN 0,4 KV
- dos. - ČEZ Distribuce a.s. - nadzemní vedení VN 22 KV
- dos. - CETIN a.s. - SEK nadzemní
- dos. - CETIN a.s. - SEK zemní
- hranice parcel KN
- budovy, oplocení, zádky
- rozhraní ploch
- výškopis
- hranice KÚ

MĚSTSKÝ ÚŘAD HANUŠOVICE
odbor výstavby


Dokumentace je ověřena a je součástí územního rozhodnutí
Spis. zn. Výst. /
ze dne:
vedoucí odboru výstavby



3

Zodpovědný projektant	Marek	Výtisk č.	2022 - 01
Vypracoval	Marek	Datum	DUR
Místo stavby	Staré Město	Druh PD	A 3
Katastrální území	Kunčice p. K. S.	Formát	1 : 1 000
Investor stavby	Město Staré Město, nám. Osvobození 166, 788 32	Měřítko	C.3.1

Staré Město, Kunčice - rekonstrukce veřejného osvětlení
Koordinační situace stavby

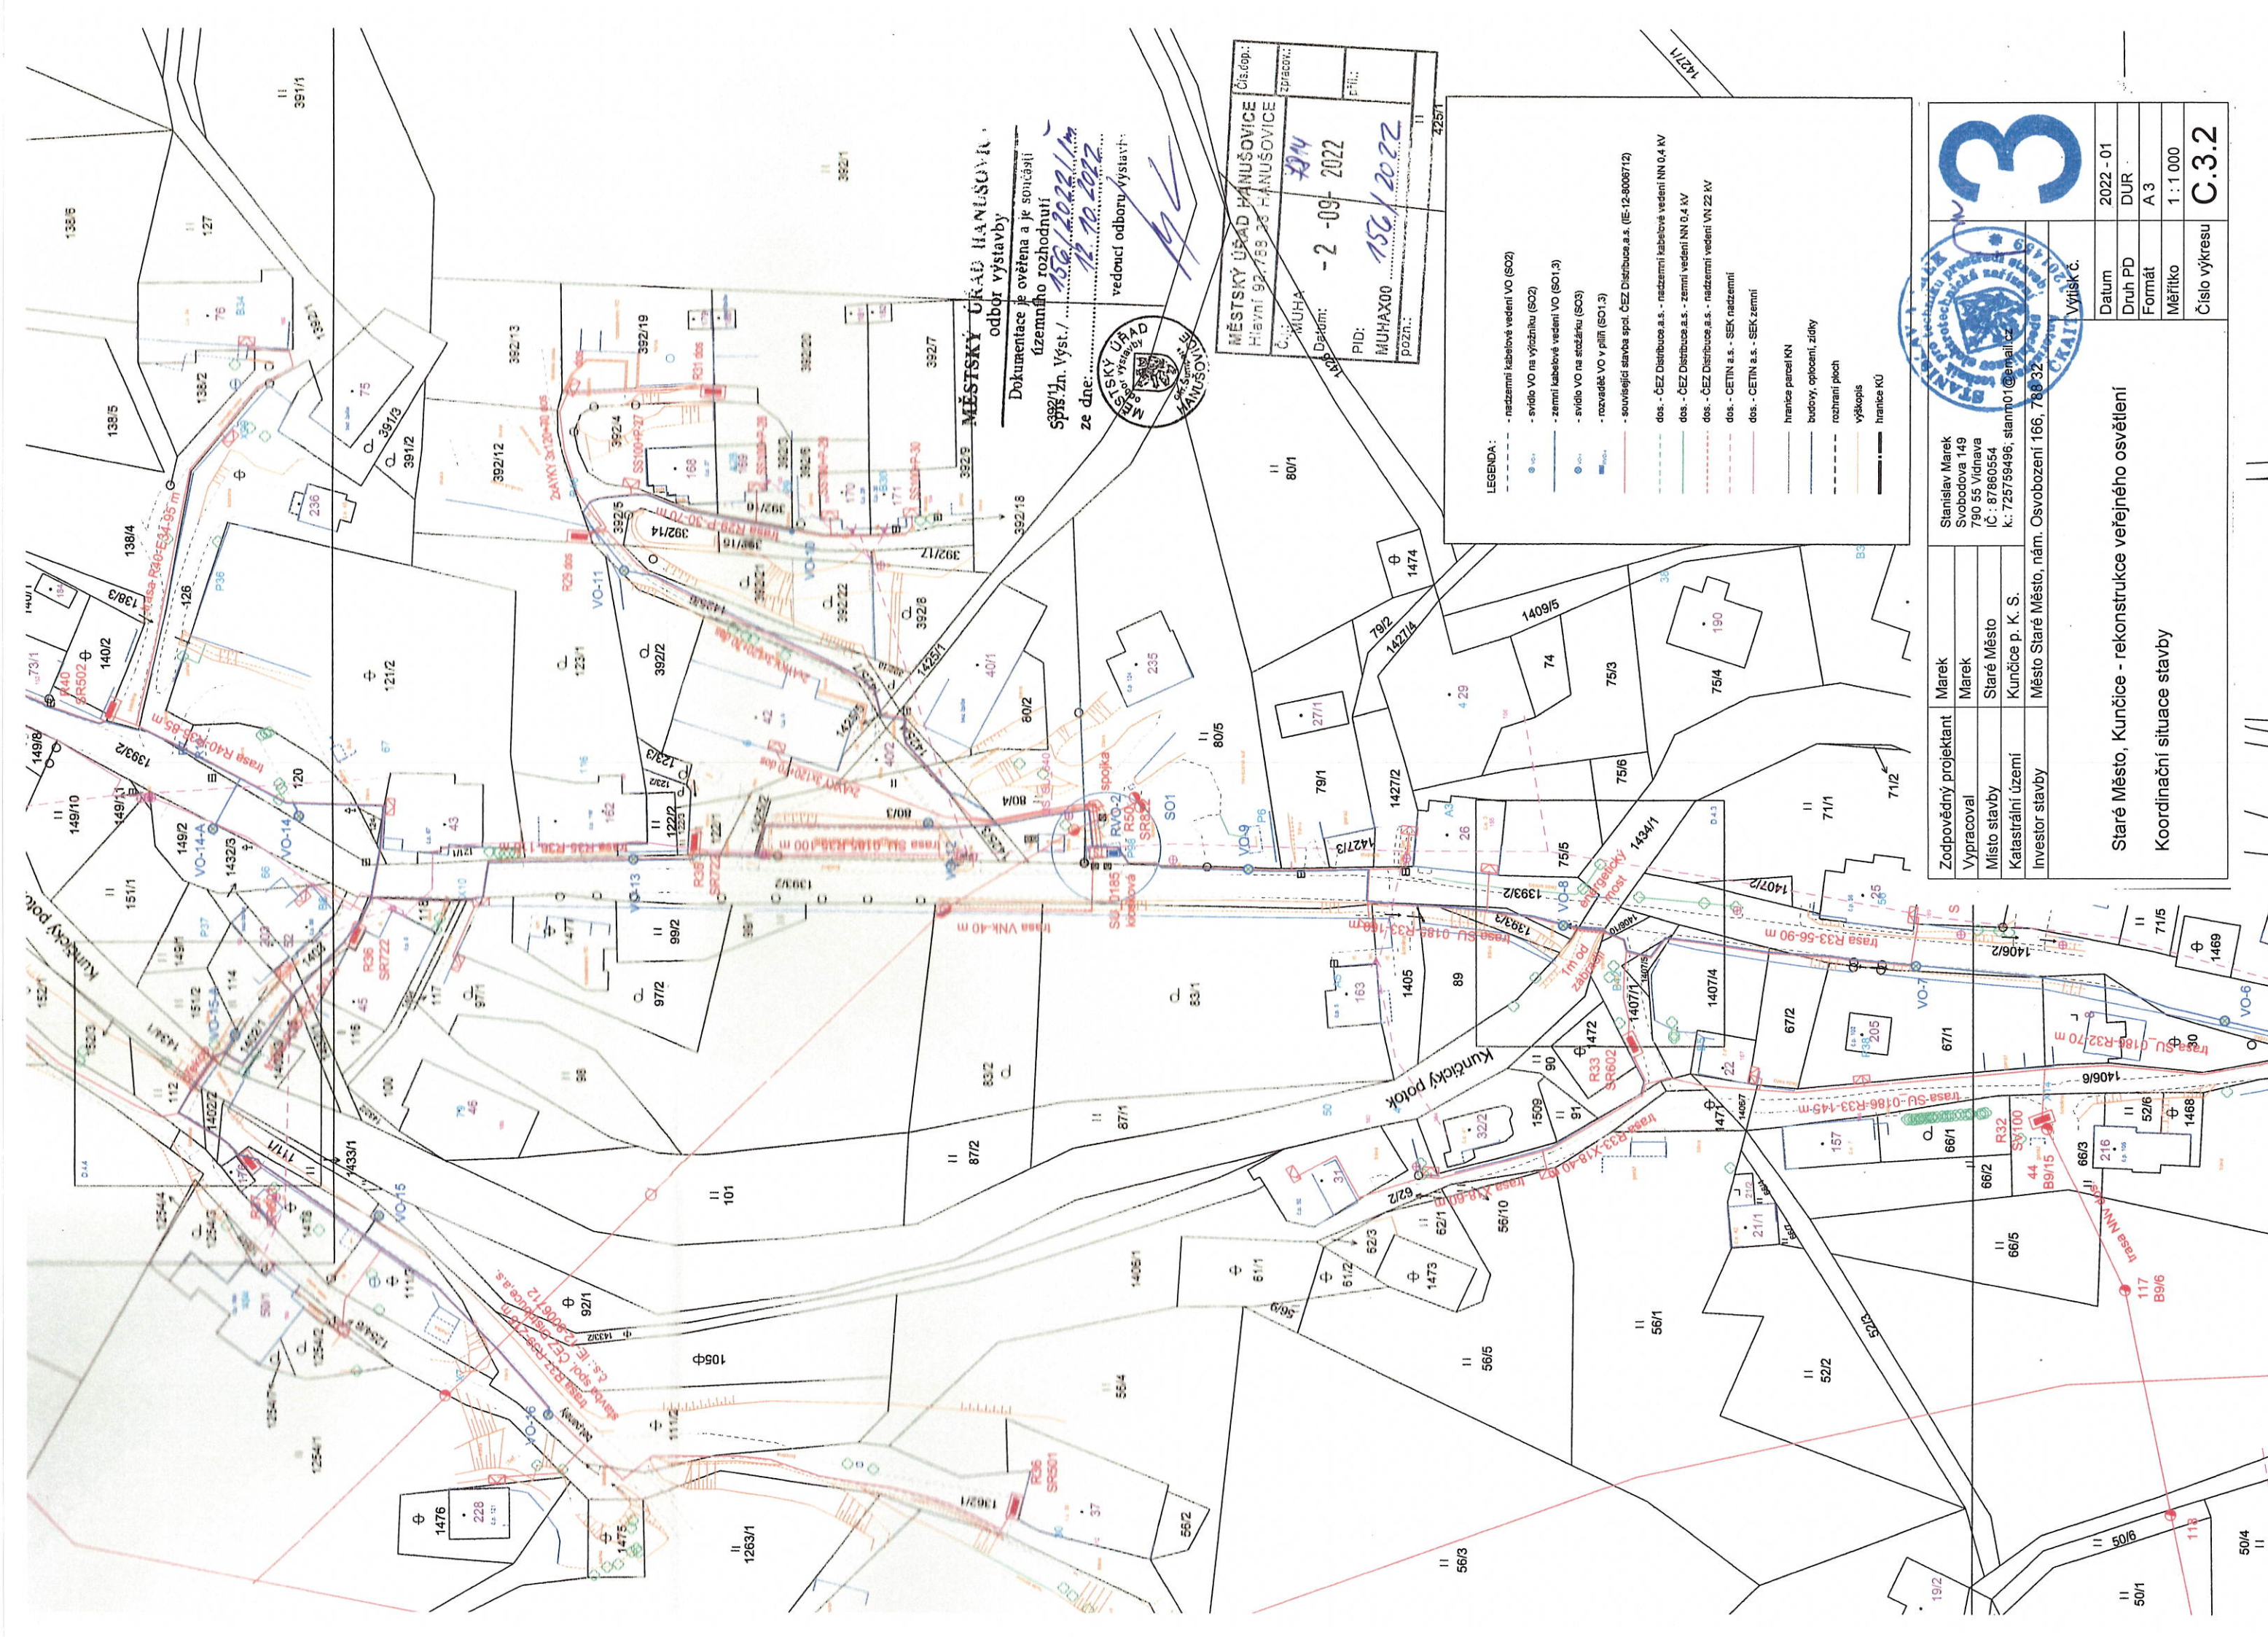

MĚSTSKÝ ÚŘAD HANUŠOVICE
odbor výstavby

Dokumentace je ověřena a je součástí
územního rozhodnutí
spis.-zn. Výst./...
ze dne: ...
vedoucí odboru výstavby:



čís. dop.:	2251
zpracov.:	
čís.:	
Datum:	29.11.2022
PID:	MUHAX00
pozn.:	156/2022

LEGENDA:

- nabezdrnní kabelové vedení VO (SO2)
- svídlo VO na výžitku (SO2)
- zemní kabelové vedení VO (SO1.3)
- svídlo VO na strožáku (SO3)
- rozvadač VO v plitě (SO1.3)
- související stavba spol. ČEZ Distribuce a.s. (IE-12-8008712)
- dos. - ČEZ Distribuce a.s. - nabezdrnní kabelové vedení NN 0,4 kV
- dos. - ČEZ Distribuce a.s. - zemní vedení NN 0,4 kV
- dos. - ČEZ Distribuce a.s. - nabezdrnní vedení VN 22 kV
- dos. - CETIN a.s. - SEK nabezdrnní
- dos. - CETIN a.s. - SEK zemní
- hranice parcel KN
- budovy, optocení, zdičky
- rozhraní ploch
- výškopis
- hranice KÚ




3

Zodpovědný projektant	Marek
Vypracoval	Marek
Místo stavby	Staré Město
Katastrální území	Kunčice p. K. S.
Investor stavby	Město Staré Město, nám. Osvobození 166, 788 32 Vviškovice

Datum	2022 - 01
Druh PD	DUR
Formát	A3
Měřítiko	1 : 1 000
Číslo výkresu	C.3.2

Staré Město, Kunčice - rekonstrukce veřejného osvětlení
Koordinační situace stavby

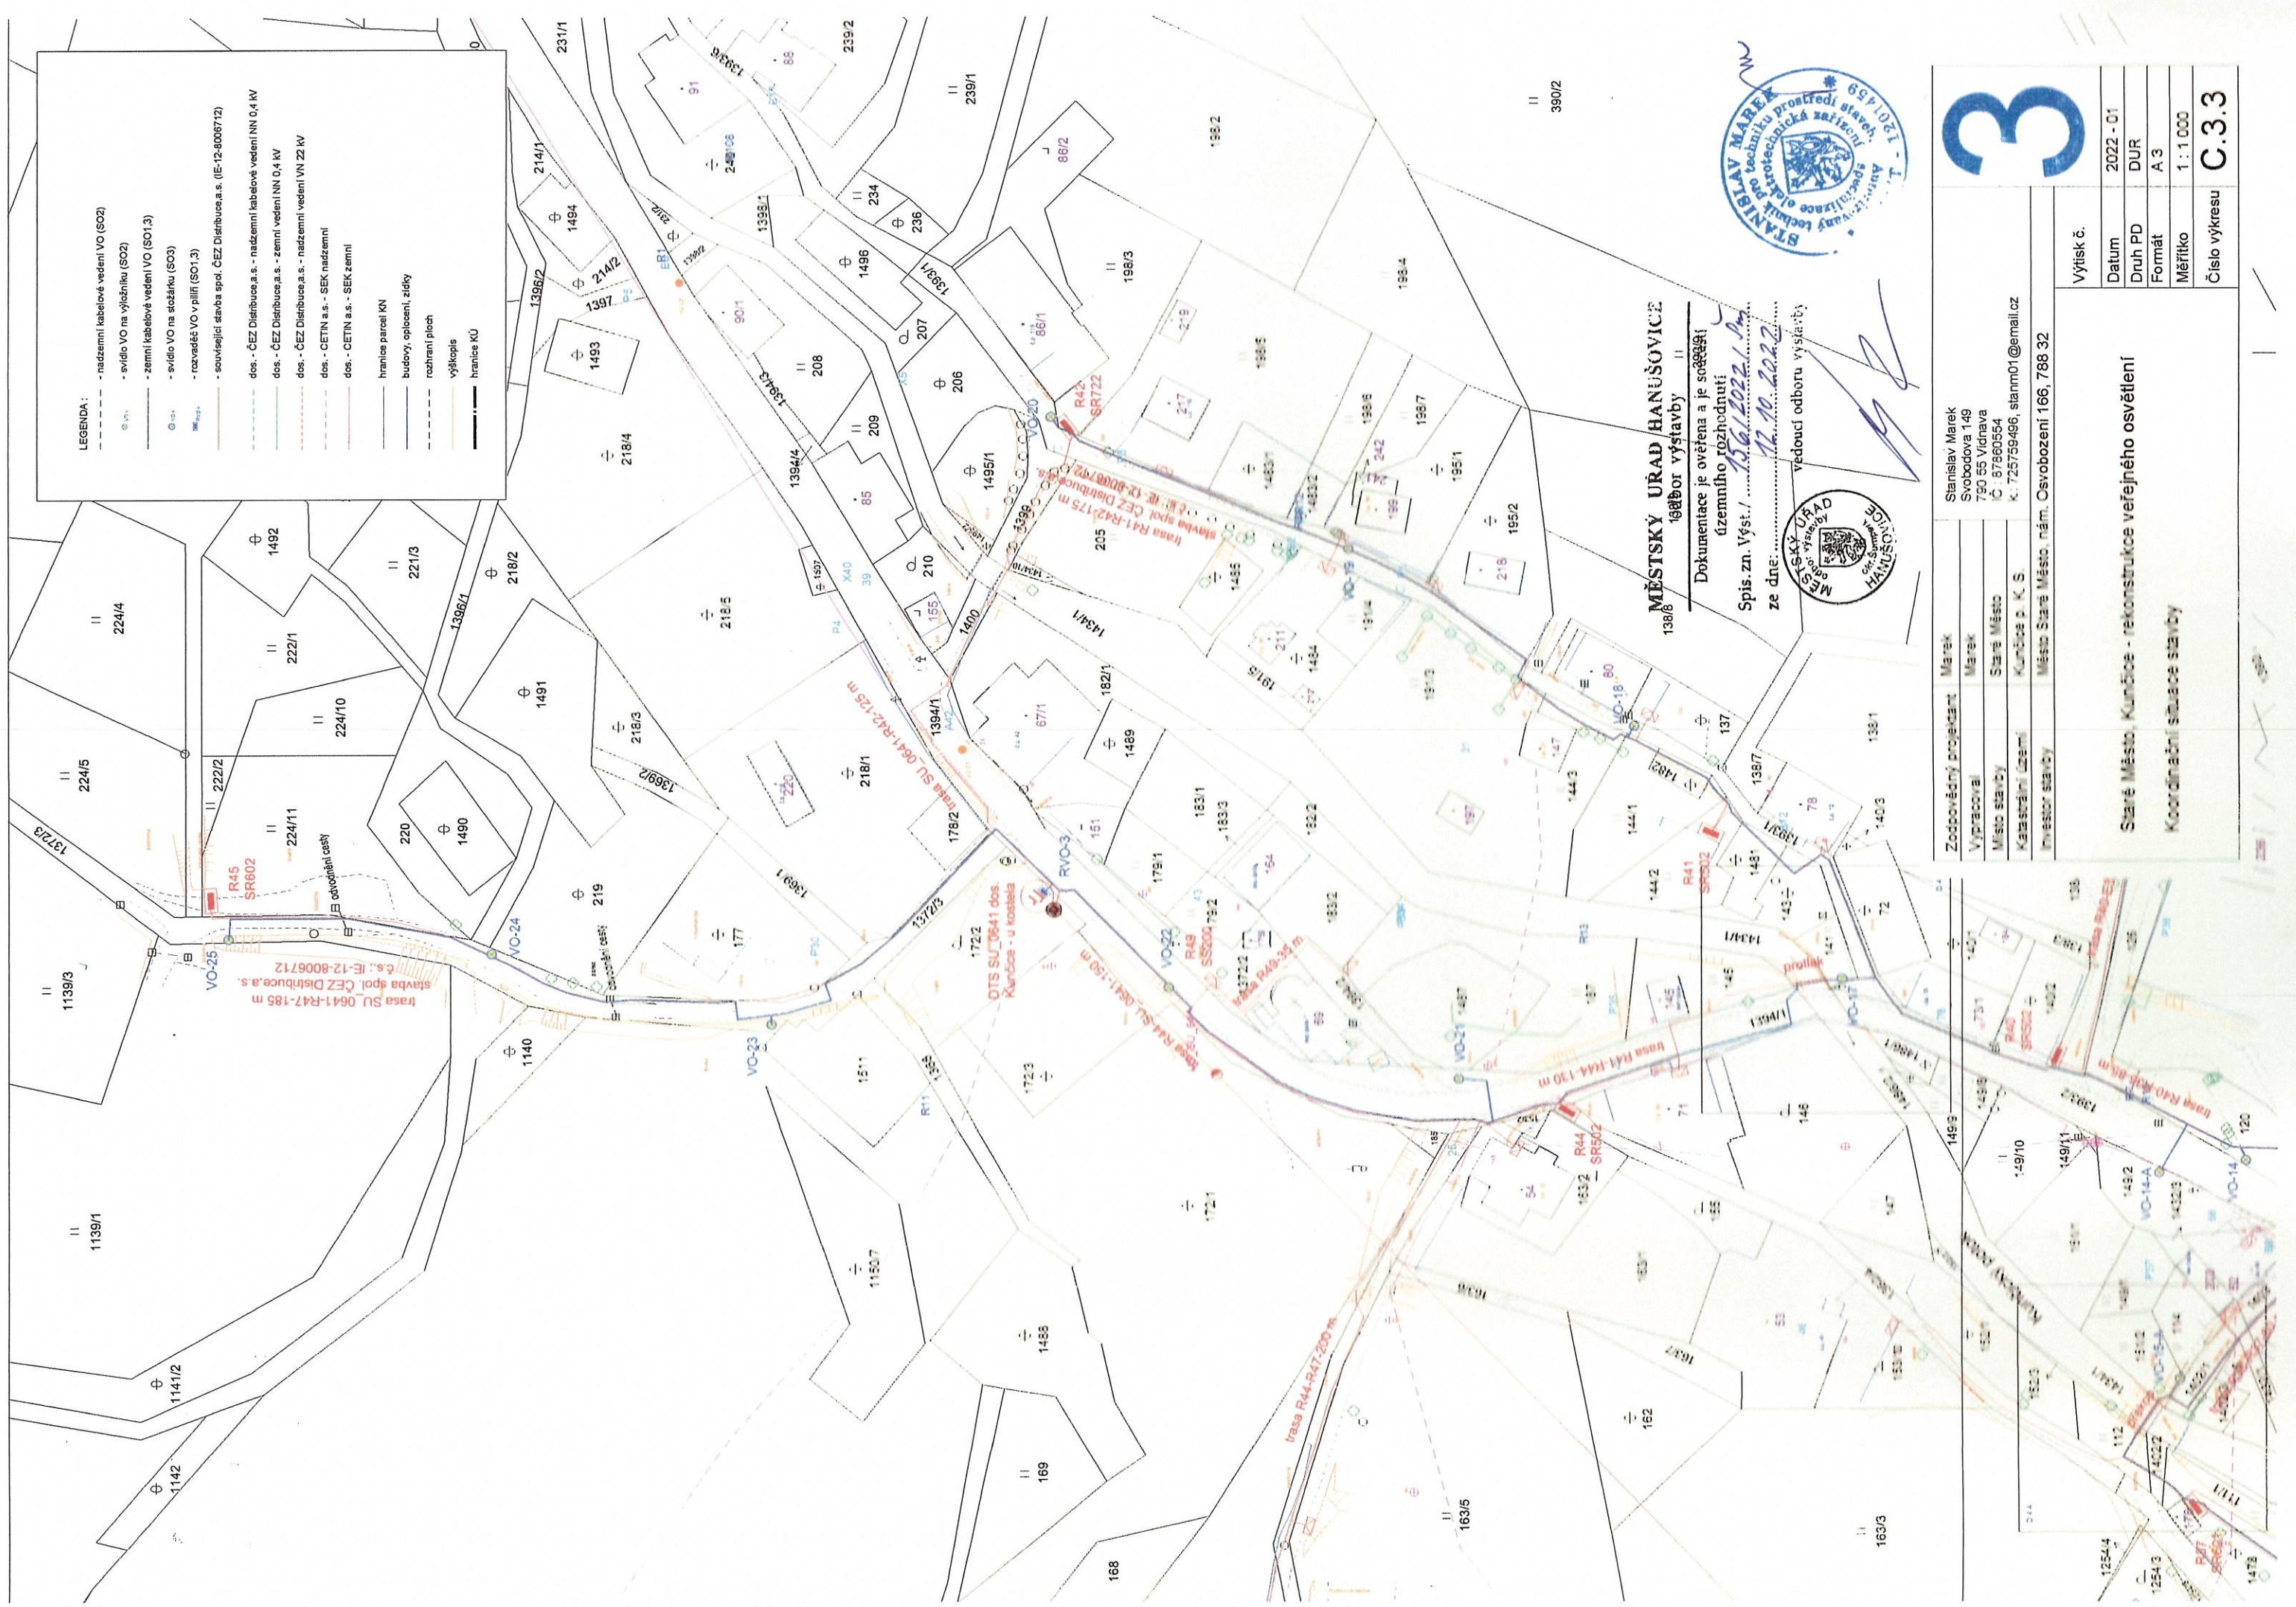

- LEGENDA:**
- - - nadzemní kabelové vedení VO (SO2)
 - - - svídlo VO na výložníku (SO2)
 - - - zemní kabelové vedení VO (SO1,3)
 - - - svídlo VO na stožárku (SO3)
 - - - rozvednět VO v pilíři (SO1,3)
 - - - souvšejší stavba spod. ČEZ Distribuce a.s. (IE-12-8006712)
 - - - dos. - ČEZ Distribuce a.s. - nadzemní kabelové vedení NN 0,4 kV
 - - - dos. - ČEZ Distribuce a.s. - zemní vedení NN 0,4 kV
 - - - dos. - ČEZ Distribuce a.s. - nadzemní vedení VN 22 kV
 - - - dos. - CETIN a.s. - SEK nadzemní
 - - - dos. - CETIN a.s. - SEK zemní
 - - - hranice parcel KN
 - - - budovy, oplocení, zidky
 - - - rozhraní ploch
 - - - výškopis
 - - - hranice KU

MĚSTSKÝ ÚŘAD HANUŠOVICE
198/8 výstavby

Dokumentace je ověřena a je součástí
územního rozhodnutí
Spis. zn. Výst. / 13.6.2022 / Jm
ze dne: 11.10.2022

vedoucí odboru výstavby



Zodpovědný projektant:	Marek
Vypracoval:	Marek
Místo stavby:	Staré Město
Kadastrální území:	Kunovice p. K. S.
Investor stavby:	Město Staré Město, nám. Osvobození 166, 788 32

3

Staré Město, Kunovice - rekonstrukce veřejného osvětlení
Koordinátní situace stavby

Výtisk č.	
Datum	2022 - 01
Druh PD	DUR
Formát	A 3
Měřítko	1 : 1 000
Číslo výkresu	C.3.3