


PŘEHLEDNÁ SITUACE STAVBY - ORTOFOTOMAPA

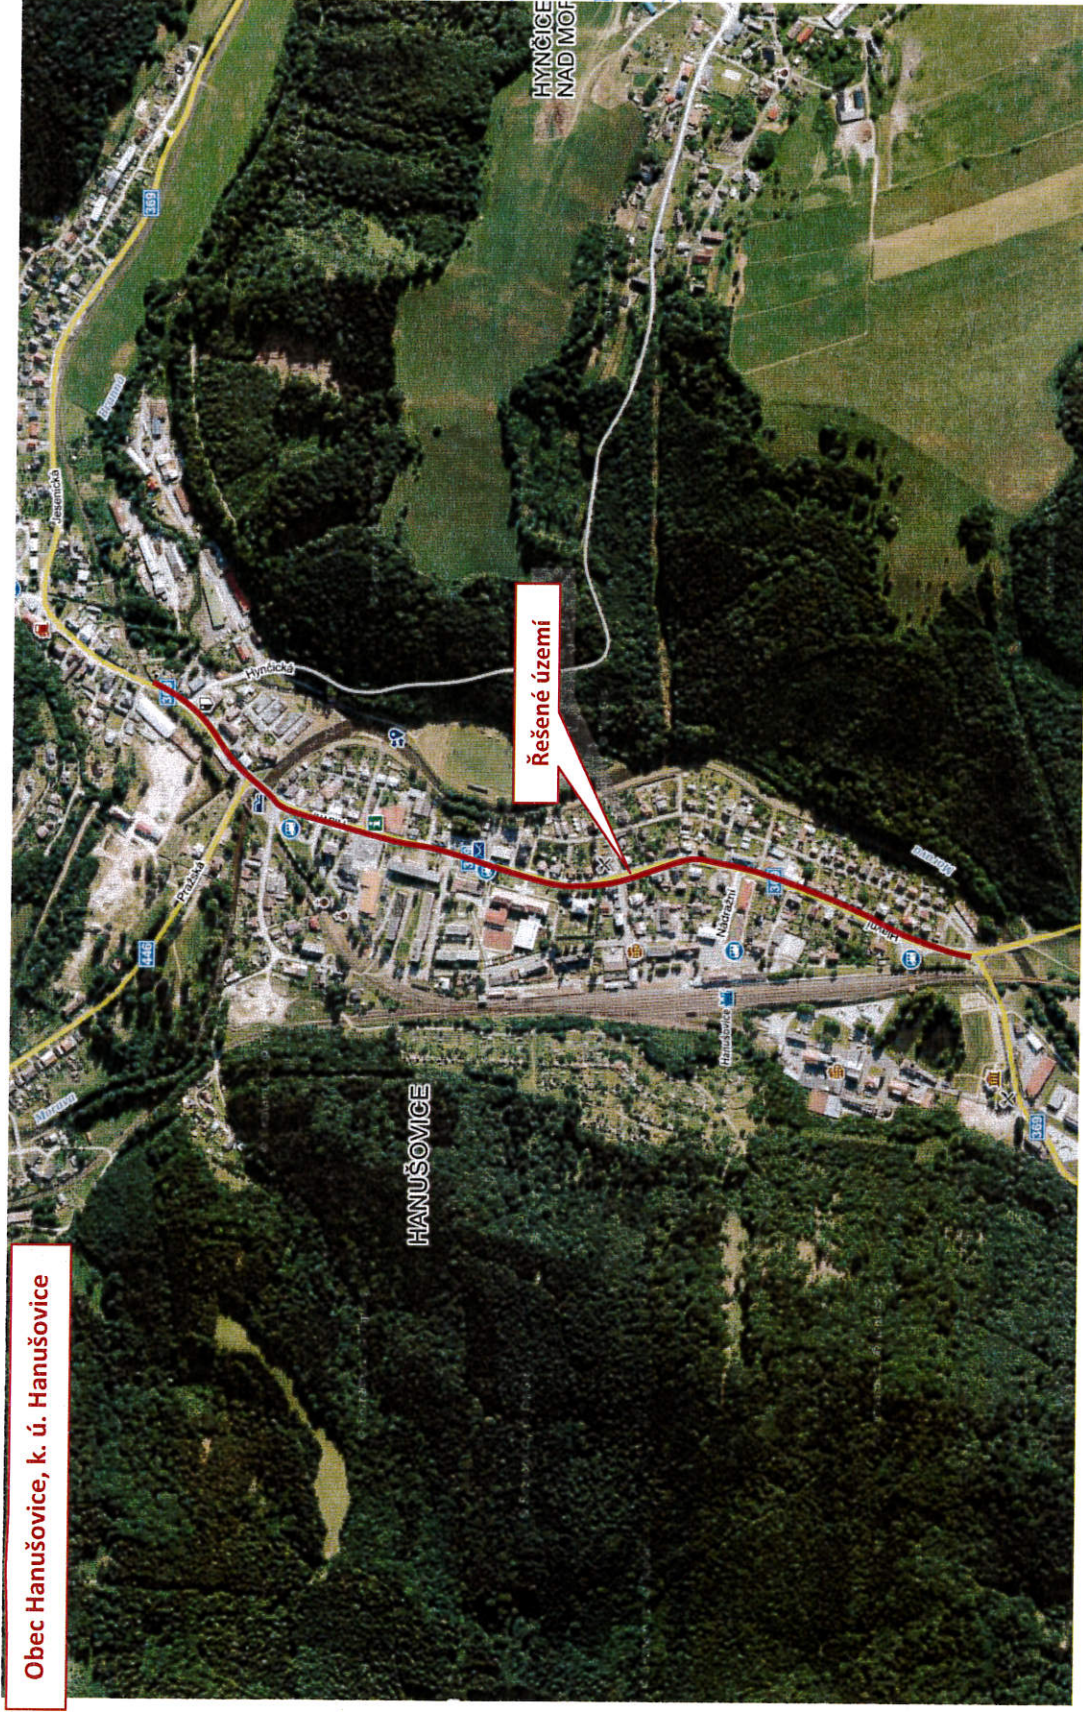

Obec Hanušovice, k. ú. Hanušovice

STANOVENO

číslo 130879/2024

ZNAČKA

18.10.2024

DATUM

MĚSTSKÝ ÚŘAD

ŠUMPERK


ODBOR DOPRAVY

RODPPIS

III/369 HANUŠOVICE

PARÉ:



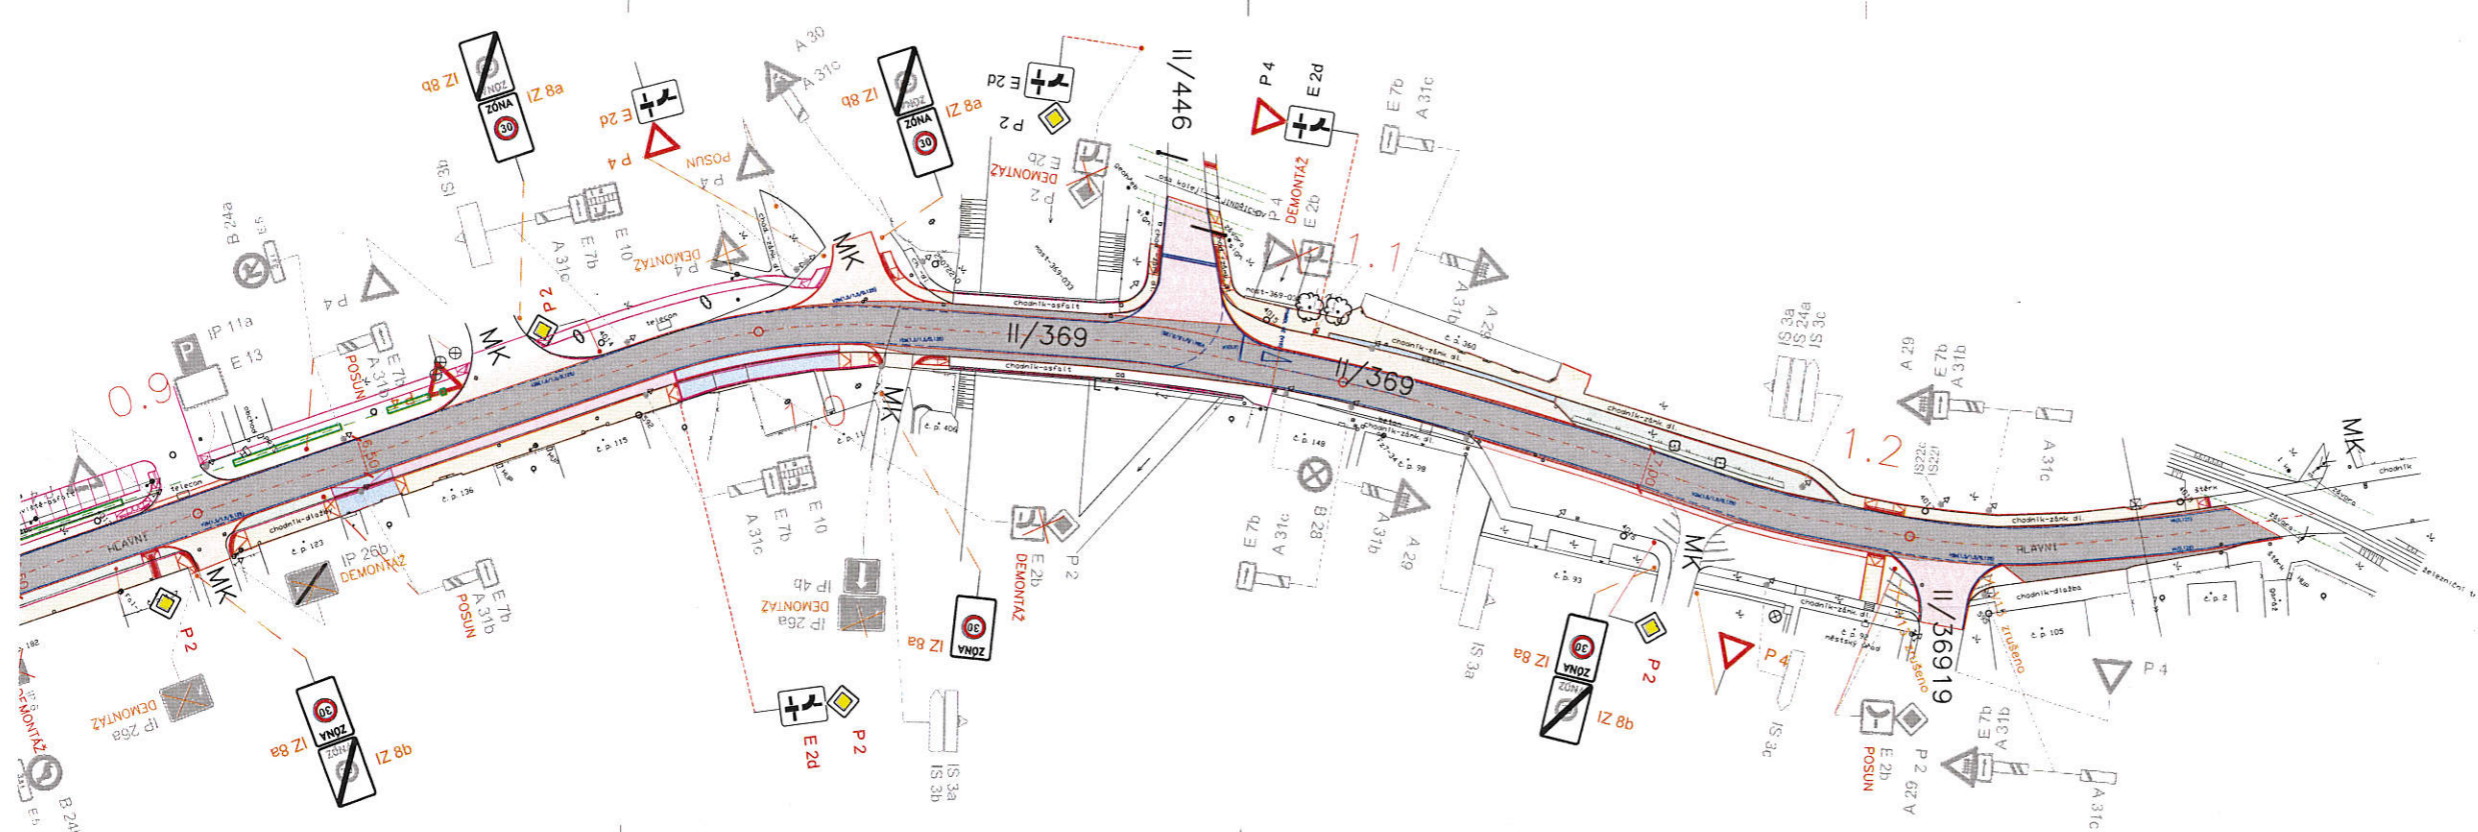

LEGENDA DZ:

- IP 26a (oblastní DZ)
- IP 26a (oblastní DZ)
- IP 26a (oblastní DZ)
- P 2 (oblastní DZ)
- P 2 (oblastní DZ)

LEGENDA HRAN:

- hranice VZK
- hranice VZK (V4, V5, V6, V7, V8) - SSOK
- okrajové VZK (V10, V11, V12) - SSOK
- přechodná, stavěná konstrukce
- stavěná konstrukce
- nová sítě vodní a přírodních - stávající svody
- Výškovnice

LEGENDA PLOCH:




Výškový systém B.p.v.
Souřadnicový systém S.JTSK

STANOVENO
 kwsr 130240/2024
 ZNAČKA
 18.10.2024
 DATUM

MĚSTSKÝ ÚŘAD
 ŠUMPERK
 ODBOR DOPRAVY

PODPIS

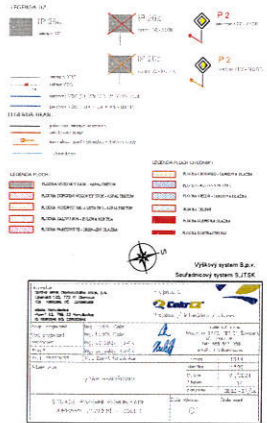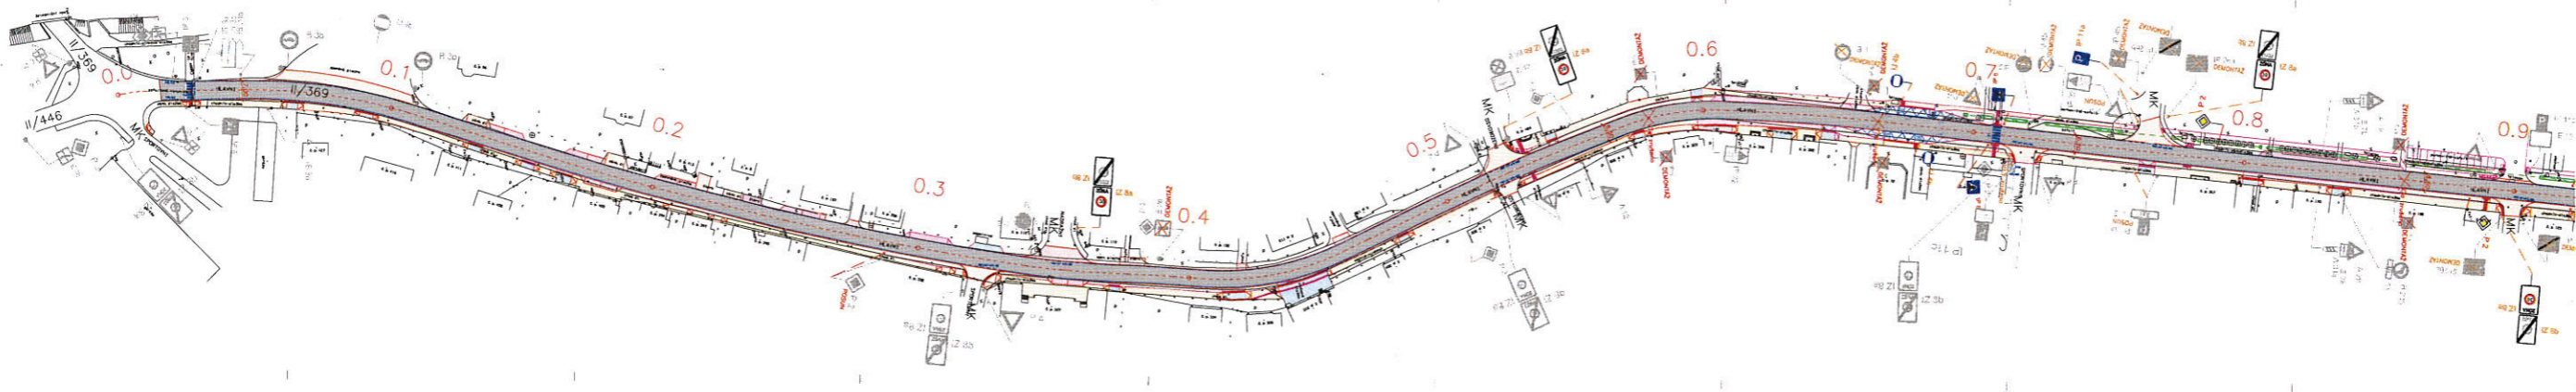

STANOVENO
číslo 130840 / 2024
 ZNAČKA
18-10-2024
 DATUM

MĚSTSKÝ ÚŘAD
 ŠUMPERK
 ODBOR DOPRAVY

PODPIS