


- Legenda sítí:
- Kab. vedení NN (+ ochr. pásmo) - nové
 - Kab. vedení NN - stávající
 - Kab. vedení NN - navazující stavba IV-12-8018048
 - Rezervní trubka pro obecní VO
 - Řez (hranice řezu) vedením NN
 - Kab. vedení VN - stávající
 - Venkovní vedení VN - stávající
 - Stávající vedení - CETIN
 - Stávající vodovod - ŠPVS
 - Stávající kanalizace - ŠPVS
 - Stávající plynovod (+ ochr. pásmo) - GasNet
 - Ochranné pásmo dráhy (resp. osa koleje dráhy)

k.ú. Vikýřovice



Venkovní vedení NN bude demontováno

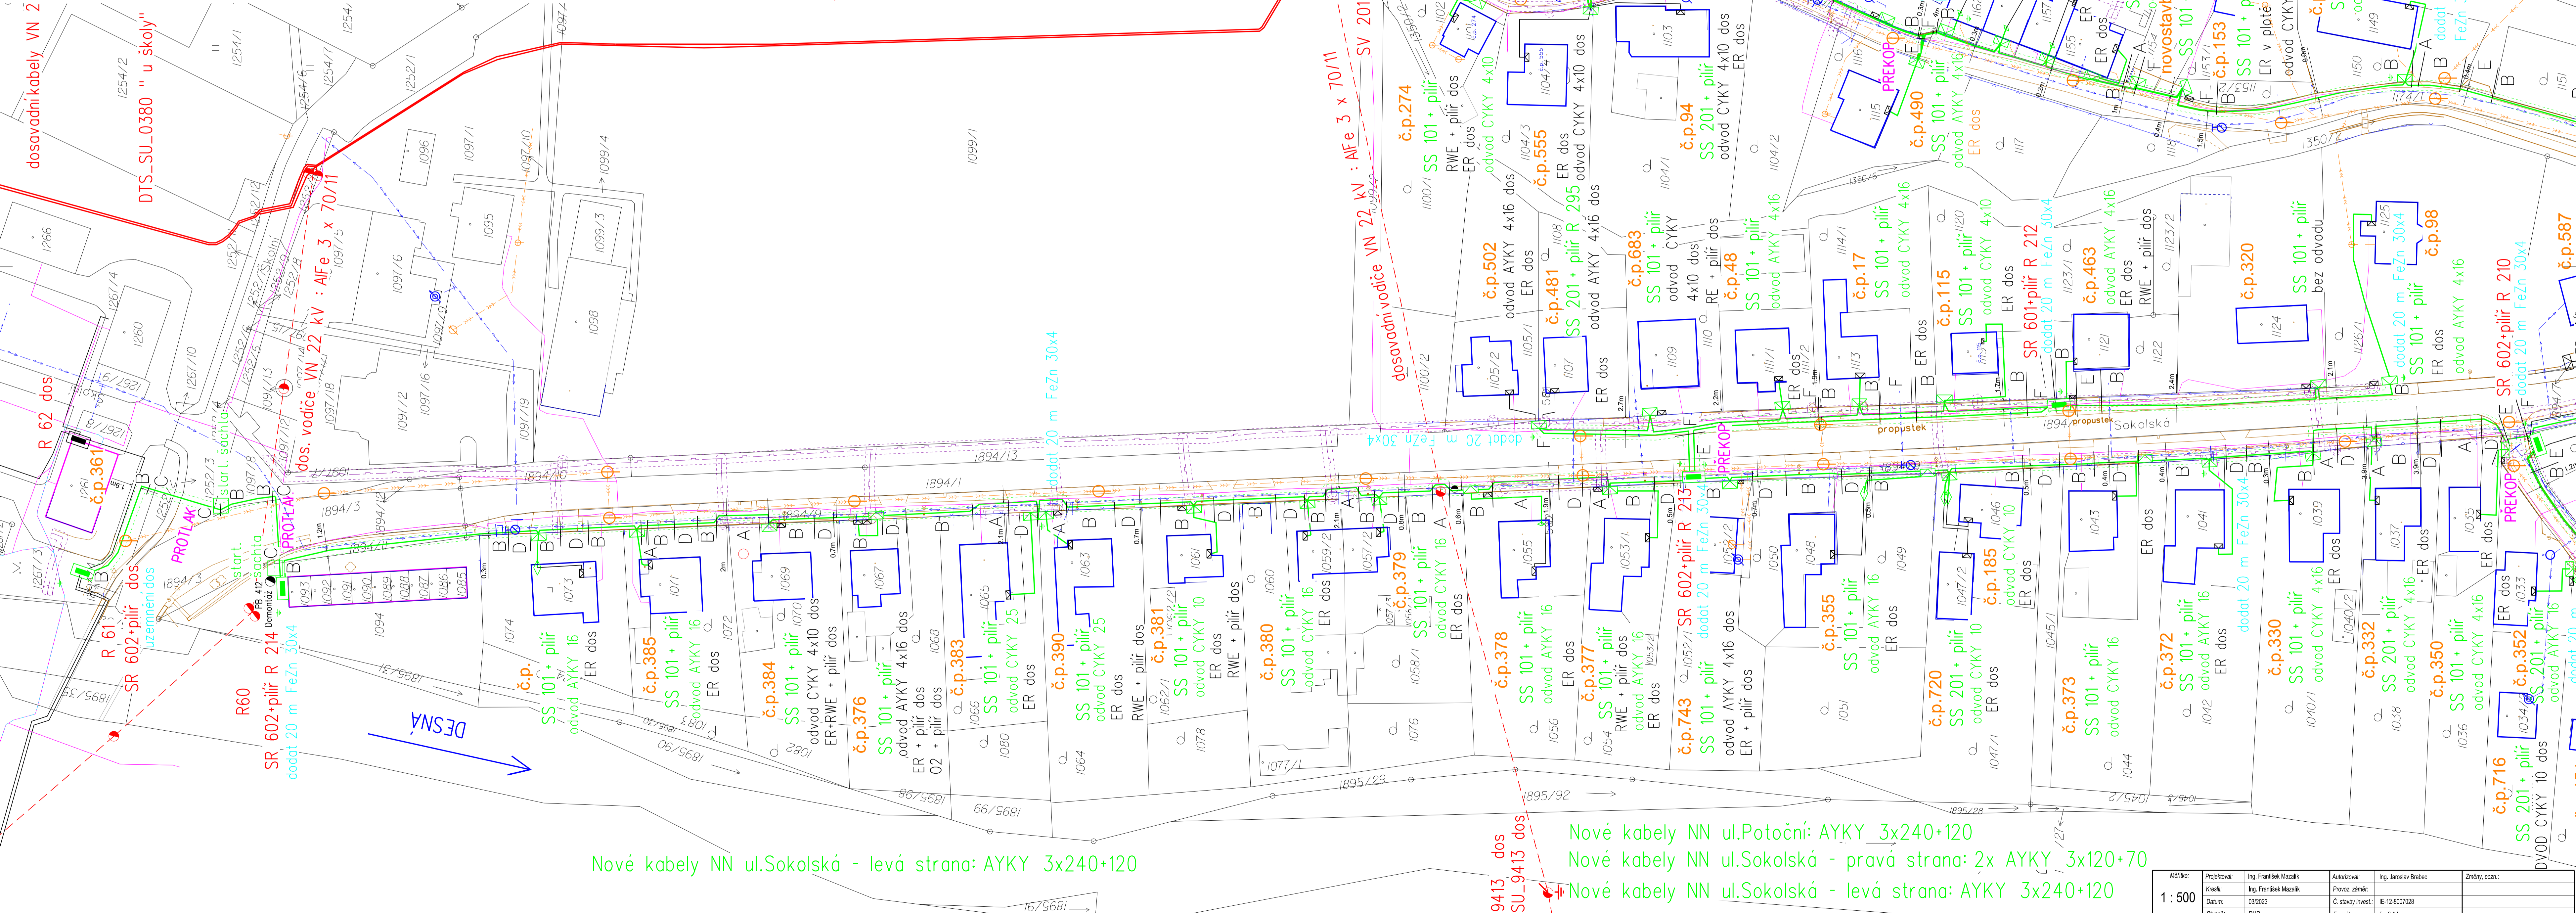

Nové kabely NN ul.Sokolská - levá strana: AYKY 3x240+120

Nové kabely NN ul.Sokolská - pravá strana: 2x AYKY 3x120+70

Nové kabely NN ul.Sokolská - levá strana: AYKY 3x240+120

Měřítko:	Projektoval:	Autorizoval:	Změny pozn.:
1: 500	Ing. František Mazálek	Ing. Jaroslav Brabec	
	Kreštil:	Provoz záměr:	
	03/2023	IE-12-8007028	
	Stupeň:	Formát:	
	DUR	5 x 2 A4	
ENPRO Energy		Název stavby (objekt):	Investor:
ENPRO Energy s.r.o. Sokolská 1374/5, 157 01 Valašské Meziříčí Pracoviště: Zlatéň		Vikýřovice-Sokolská nové NNK	ČEZ Distribuce a.s.
		Název výkresu:	Č. výkresu:
		C.3. - Koordinační situace 1/2	19-112078-C3