


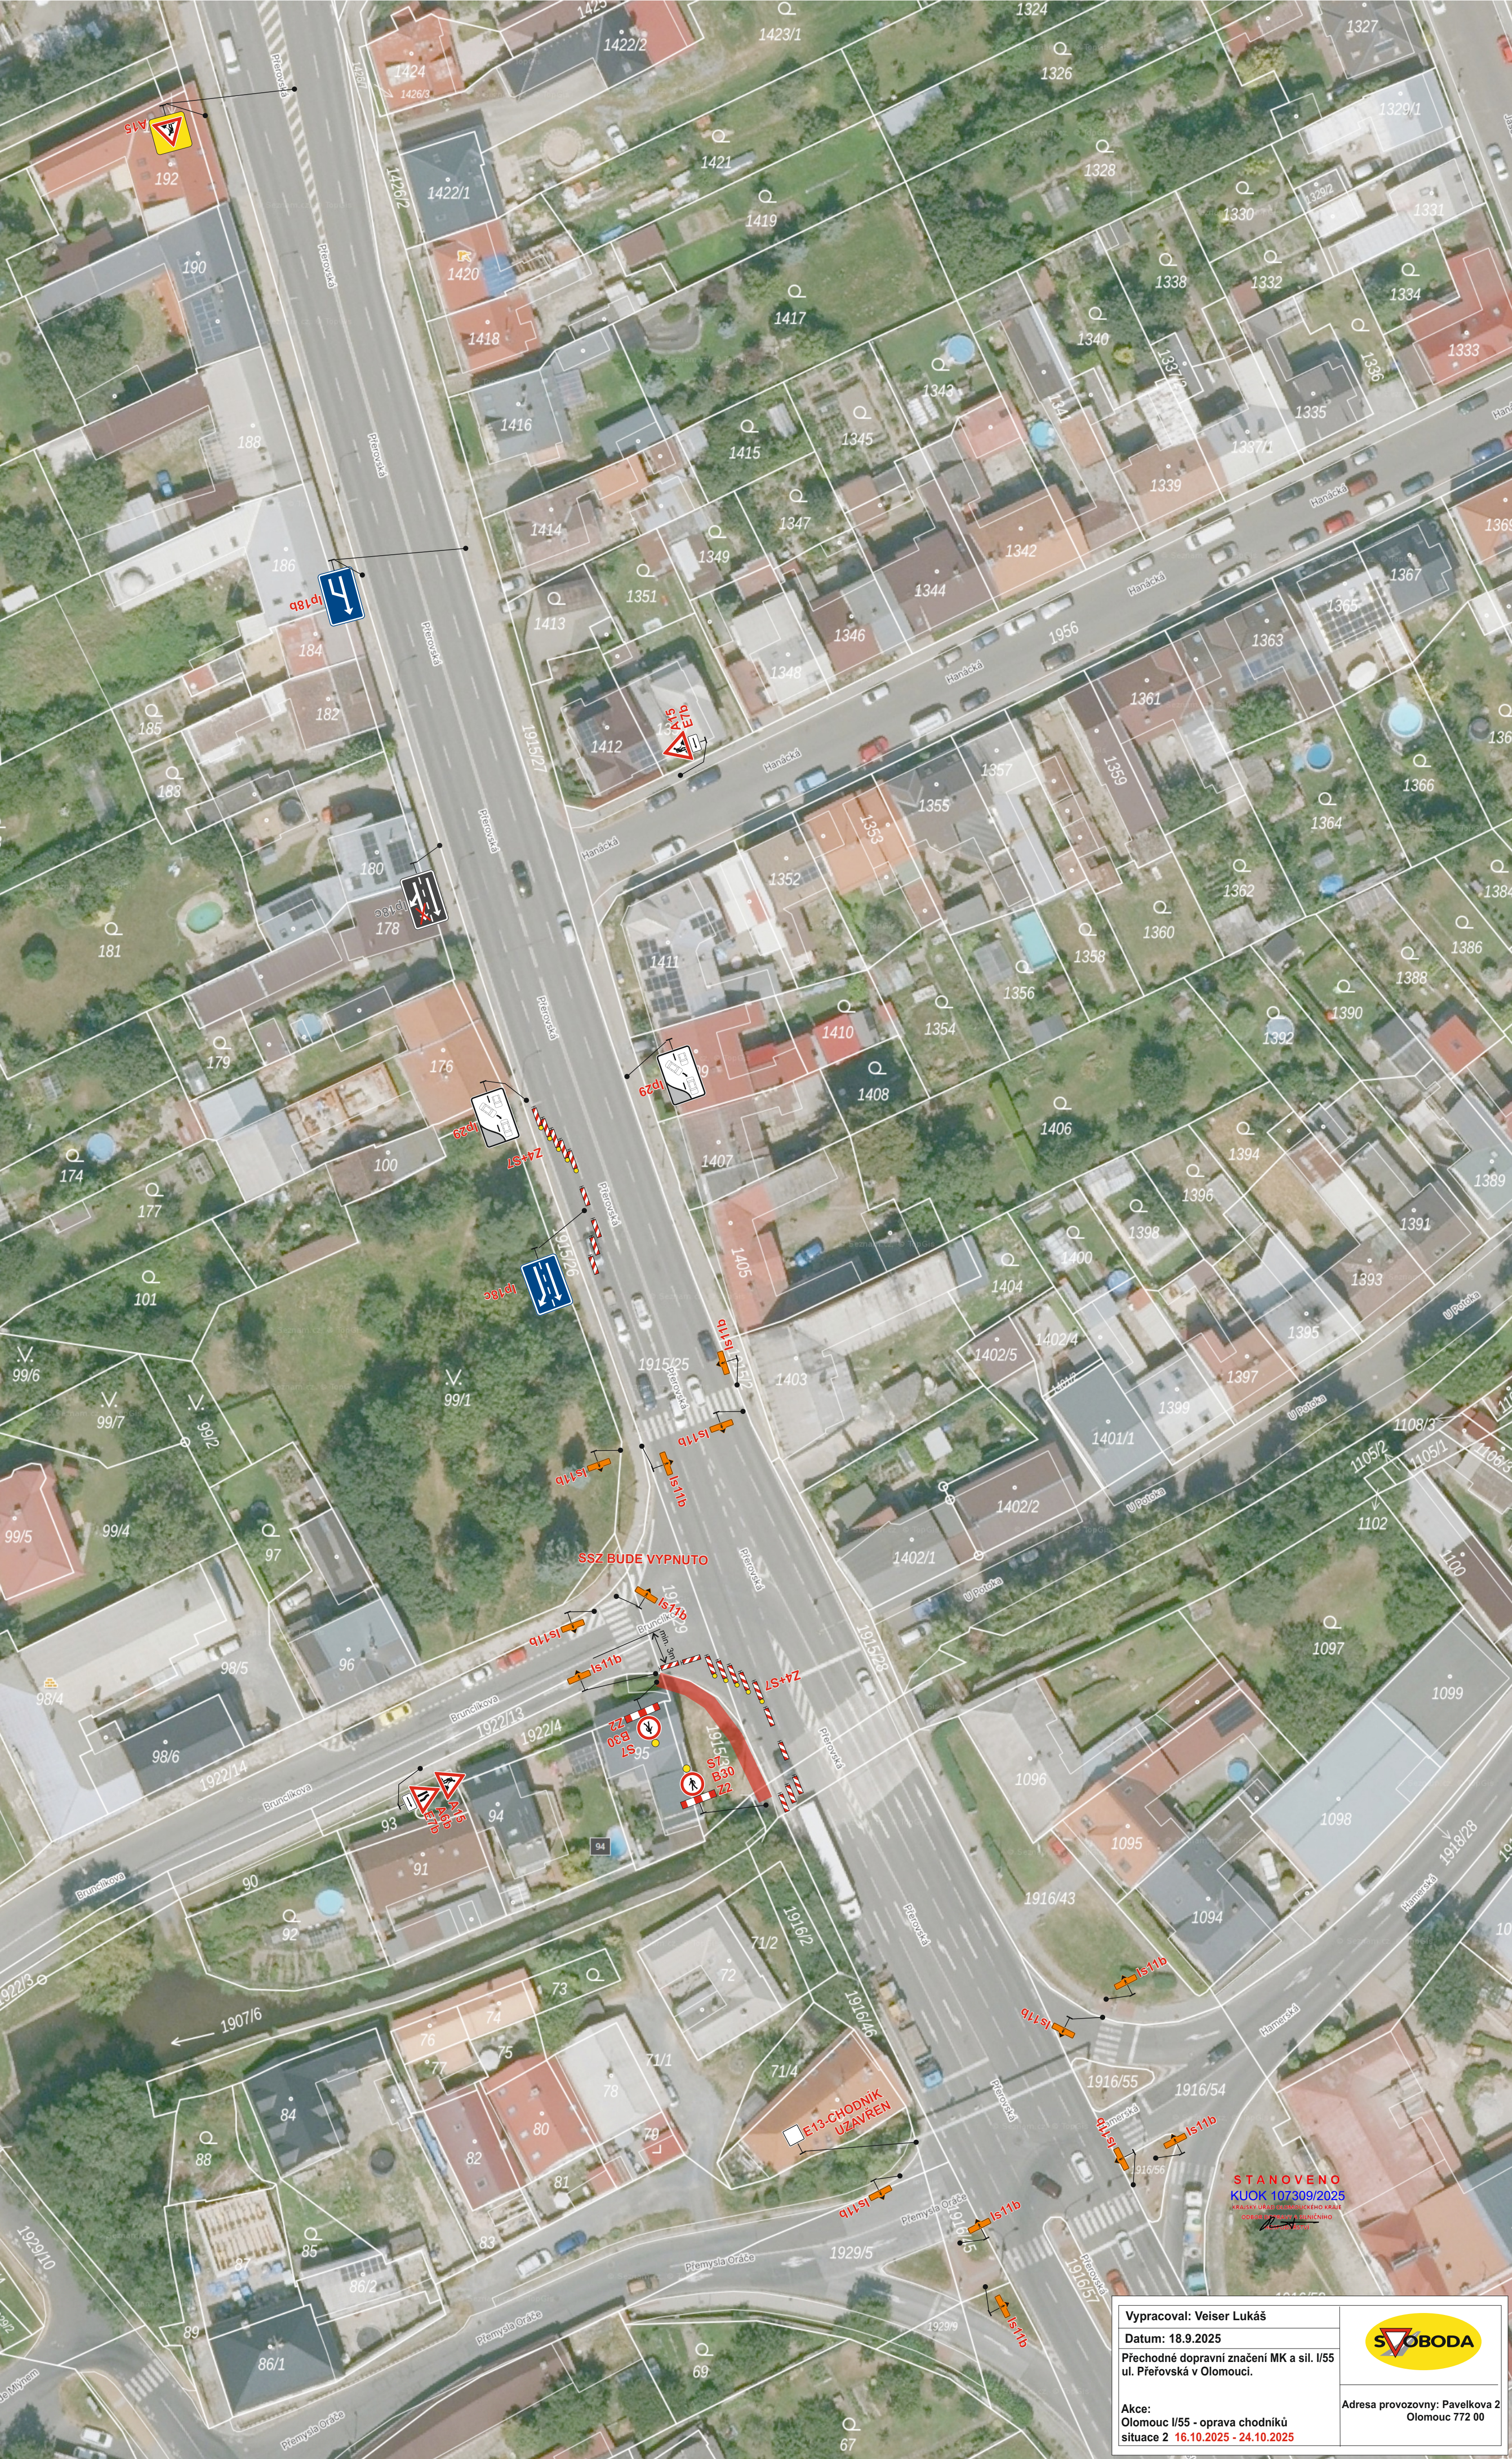

Vypracoval: Veiser Lukáš
Datum: 18.9.2025
Přechodné dopravní značení MK a sil. I/55
ul. Přerovská v Olomouci.

Akce:
Olomouc I/55 - oprava chodníků
situace 2 16.10.2025 - 24.10.2025



STANOVENO
KUOK 107309/2025
KRAJSKÝ ÚŘAD STŘEDNÍHO KRAJE
OLOMOUČSKÝ KRAJ
ODDĚLENÍ SPRÁVY SILNIC
OPRAVA SILNIC

Adresa provozovny: Pavelkova 2
Olomouc 772 00