


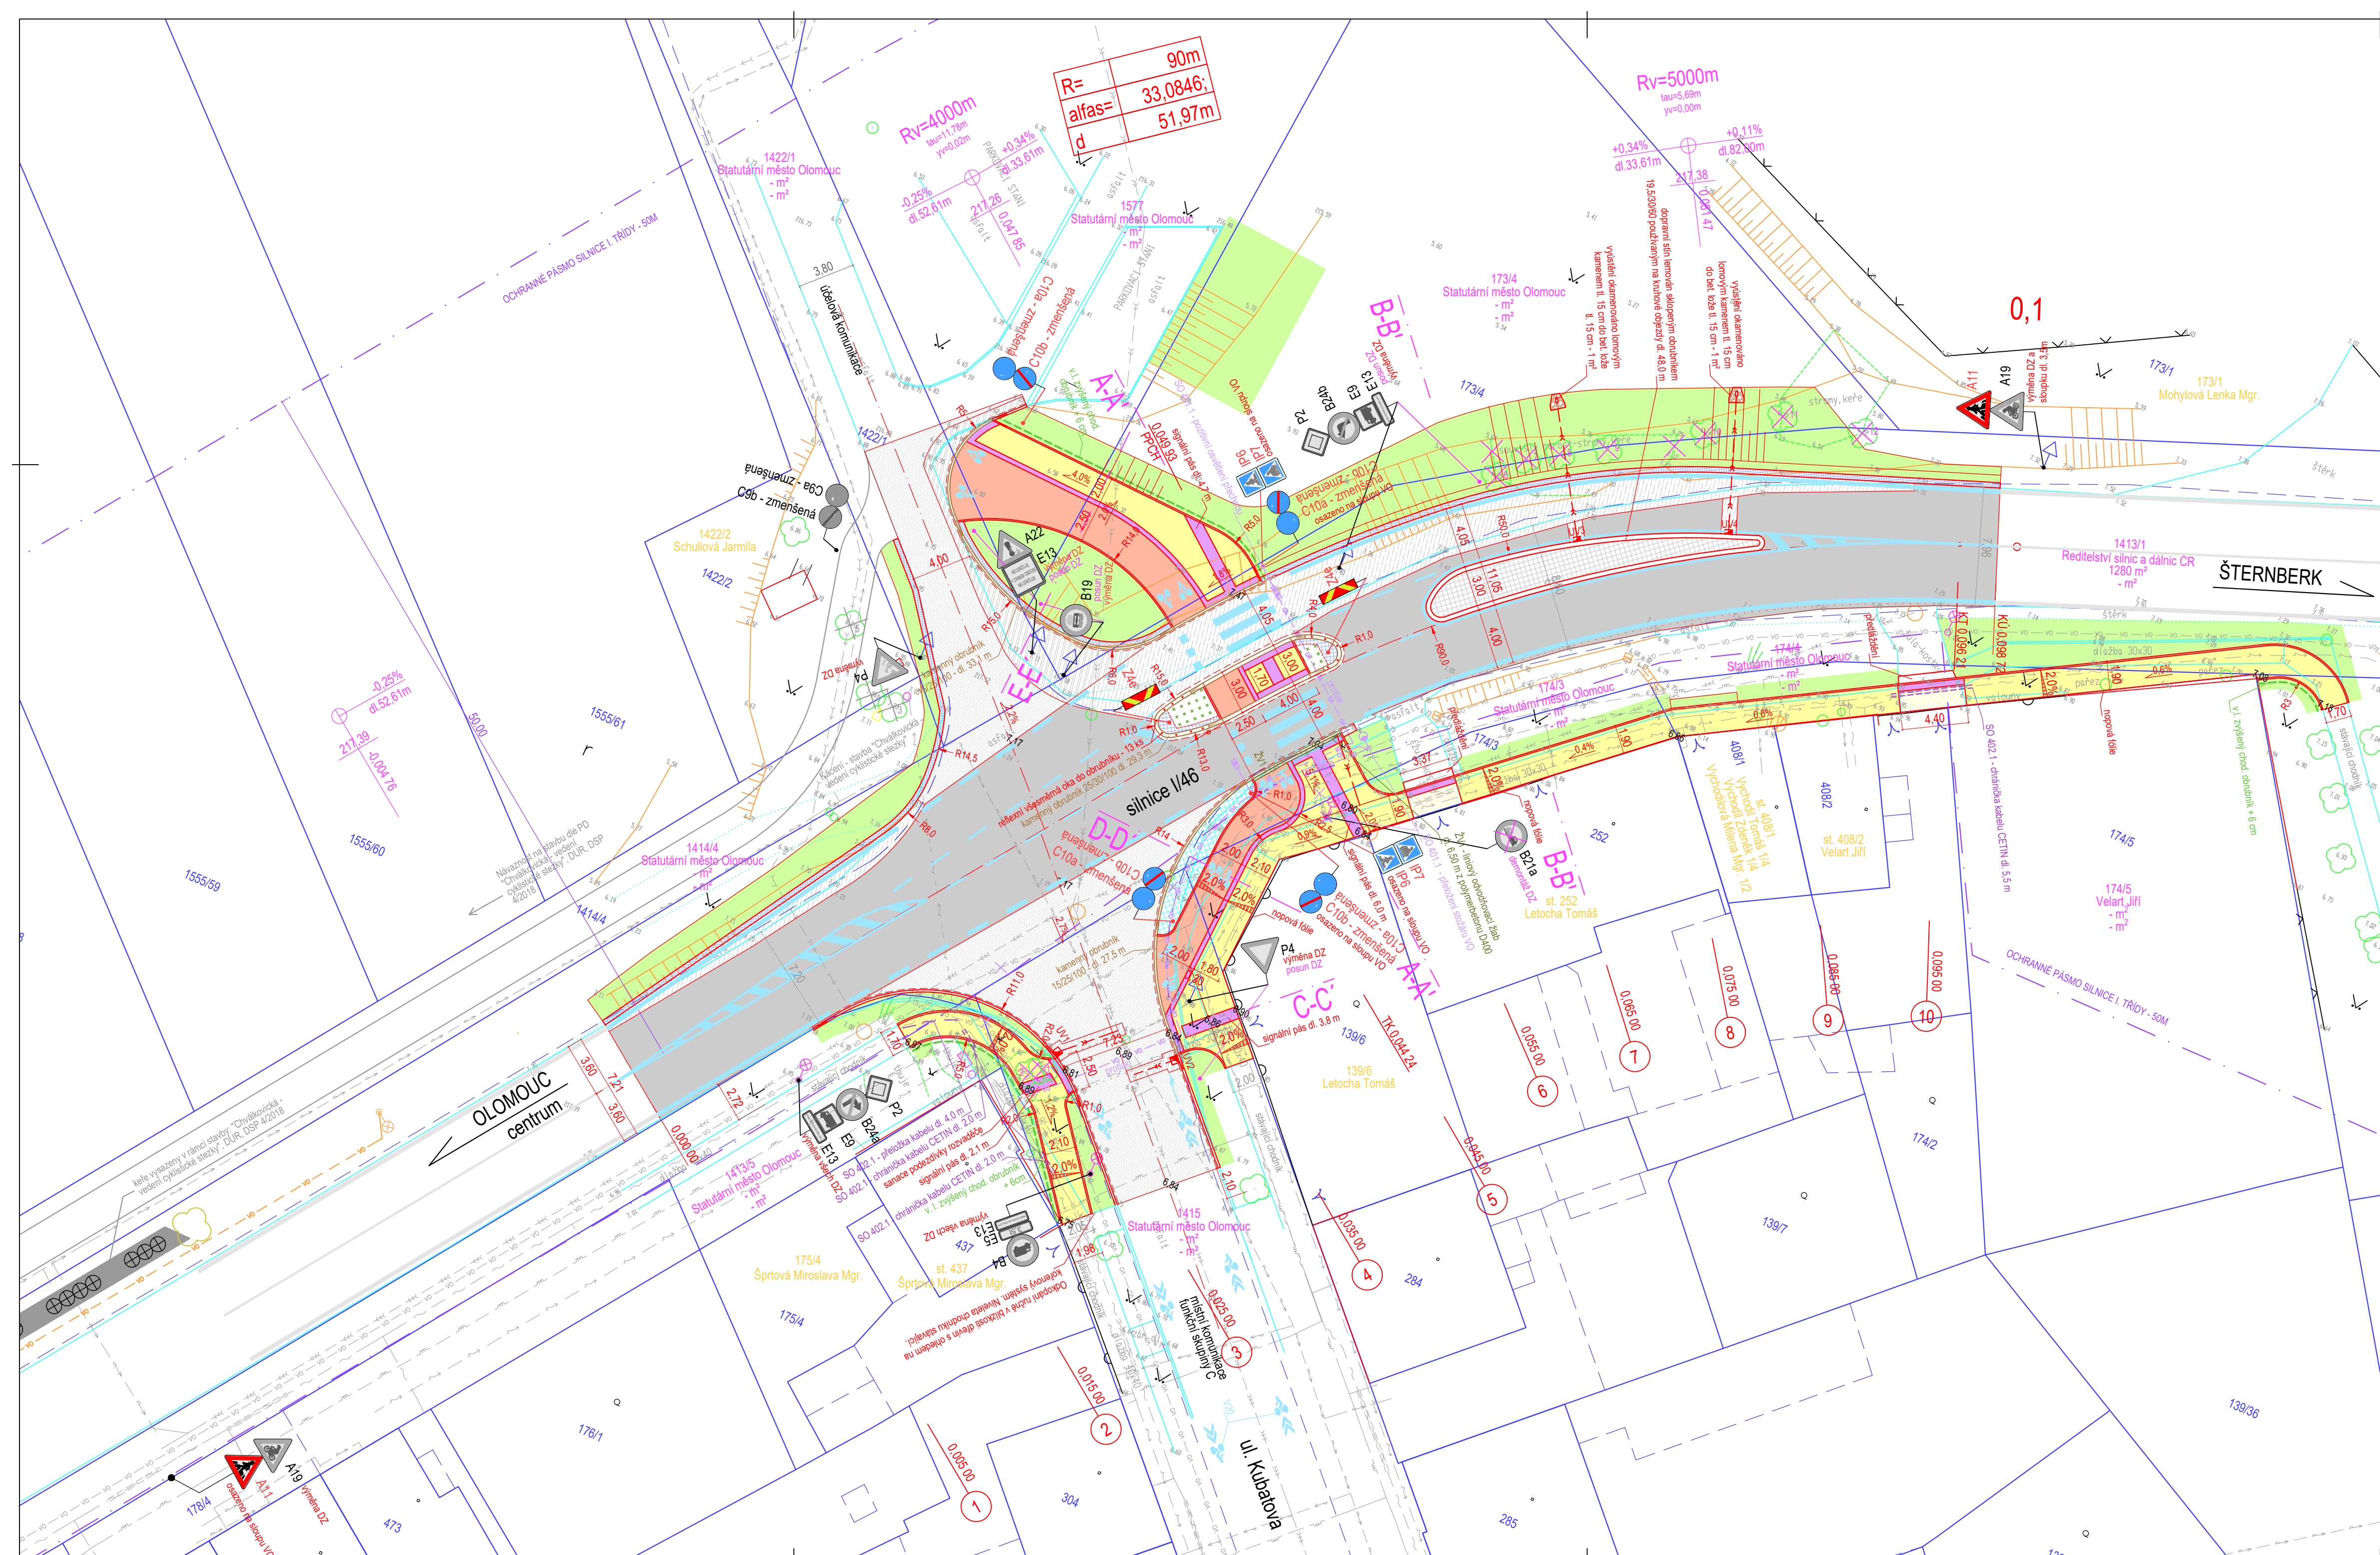

LEGENDA PLOCH:

- SILNICE I/46 - ASFALTOBETON - PLNÁ KONSTRUKCE - KONSTRUKCE 1a
- SILNICE I/46 - ASFALTOBETON - OBNOVA OBRUSNÉ VRSTVY - KONSTRUKCE 1b
- MÍSTNÍ, ÚČELOVÁ KOMUNIKACE - ASFALTOBETON - PLNÁ KONSTRUKCE, KONSTRUKCE 1c
- MÍSTNÍ, ÚČELOVÁ KOMUNIKACE - ASFALTOBETON - OBNOVA OBRUSNÉ VRSTVY - KONSTRUKCE 1d
- CHODNÍK - BETONOVÁ DLAŽBA 40/40/6 CM, ŠEDÉ BARVY - KONSTRUKCE 2
- HMATNÁ DLAŽBA - BETONOVÁ DLAŽBA 20/10/6 (8) CM, BÍLÉ BARVY - KONSTRUKCE 2 (3)
- CYKLOSTEZKA - BETONOVÁ DLAŽBA 20/20/6 CM, BEZ FAZETY, ČERVENÉ BARVY - KONSTRUKCE 2
- CHODNÍK V MÍSTĚ SJEZDU - BET. DLAŽBA 20/20/8 CM, BEZ FAZETY - ŠEDÉ BARVY - KONSTRUKCE 3
- DOPRAVNÍ STÍN - ŽULOVÁ KOSTKA VELKÁ 16/16/16 CM - KONSTRUKCE 4
- ZPEVNĚNÁ PLOCHA - ŽULOVÁ KOSTKA 10/10/10 CM - KONSTRUKCE 5
- ŽULOVÁ KOSTKA DO BETONU 16/16/16 CM
- VEGETACE (OHUMUSOVÁNÍ)
- ŠTĚRKOVÝ ZÁHON
- NÁHRADNÍ VÝSADBA "Tilia platyphyllos Rubra"
- KEŘE VYSAZENY V RÁMCI STAVBY: "Chválkovická - vedení cyklistické stezky", DUR, DSP 4/2018

LEGENDA SÍTÍ:

- CETIN - PODZEMNÍ KABEL
- CETIN - CHRÁNIČKA STÁVAJÍCÍ
- TSMO - KABEL VO
- ČEZ - NN PODZEMNÍ
- ČEZ - NN NADZEMNÍ
- GASNET - STL PLYNOVOD
- MOVO - KANALIZACE SPLAŠKOVÁ
- MOVO - KANALIZACE JEDNOTNÁ
- MOVO - VODOVOD
- TSMO - KANALIZACE DEŠTOVÁ
- SO 101 - KANALIZAČNÍ PŘÍPOJKY PP DN150 SN10
- SO 401.1 - KABEL VO
- SO 402.1 - KABELOVÁ PŘELOŽKA
- SO 402.1 - KABELOVÁ CHRÁNIČKA CETIN

LEGENDA STAVEBNÍCH OBJEKTŮ:

- SO101 - ZPEVNĚNÉ DOPRAVNÍ PLOCHY
- SO401.1 - VEŘEJNÉ OSVĚTLENÍ
- SO402.1 - ZAŘÍZENÍ CETIN

STANOVENO
KUOK111482/2025
KRAJSKÝ ÚŘAD STAVEBNÍHO ÚŘADU
ODBOR ÚPRAVY A SILNIČNÍHO
HOSPODÁŘSTVÍ

VÝŠKOVÝ SYSTÉM: B.p.v		SOUŘADNICOVÝ SYSTÉM: S-JTSK	
VEDOUcí PROJEKTU	ZODPOVĚDNÝ PROJEKTANT	VYPRACOVAL	Ing. Linda Smitalová, IČO 74276361
Ing. Petr SMÍRAL	Ing. Linda SMÍTALOVÁ	Ing. Michal LOLEK	Rokyčanova
ČKAIT 1202264	ČKAIT 1201908	Bc. Jitka RŮŽKOVÁ	Olomouc 779 00
STAVEBNÍK Statutární město OLOMOUC		ZAKÁZKOVÉ ČÍSLO	
KRAJ OLOMOUCKÝ		MÍSTO k.ú. CHVÁLKOVICE	
AKCE		FORMAT	
CHVÁLKOVICE - PŘECHOD PRO CHODCE PŘES I/46 A DOSTAVBA CHODNÍKU DO TÝNEČKU - I. ETAPA		DATUM	
		STUPEŇ	
		MĚŘÍTKO	
		ČÍSLO PŘÍLOHY	
KOORDINAČNÍ SITUAČNÍ VÝKRES		C.3	