

KATASTRÁLNÍ SITUAČNÍ VÝKRES
SIL. Č. I/60 BÍLÝ POTOK

Č.j.: KRPM-96904-14-ČJ-2025-141106 - 2. situace

SOUHLASÍ

Dne 08.09.2025

Kačmar
KRAJSKÉ ŘEDITELSTVÍ POLICIE
OLOMOUCKÉHO KRAJE
DOPRAVNÍ INSPEKTORÁT
790 01 JESENÍK, MORAVSKÁ 780/4

LEGENDA ZNAČENÍ:



- ZAMĚŘENÍ STÁVAJÍCÍHO STAVU
- NOVÝ NÁVRH
- HRANICE KN
- VNITŘNÍ HRANICE PARCEL
- HRANICE STAVBY
- DOTČENÉ POZEMKY

LEGENDA PLOCH:

- NAVRHOVANÝ ZÁLIV
- NAVRHOVANÉ ODVODNĚNÍ
(ŠTĚRBINOVÝ ŽLAB NEBO BET. TVAROVKA)
- ZELEŇ

LEGENDA DOPRAVNÍHO ZNAČENÍ:

- B1
- E13 NOVÉ SDZ
- STÁVAJÍCÍ VDZ

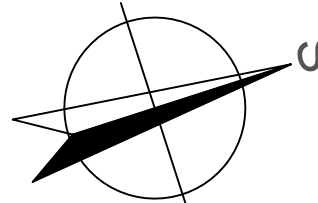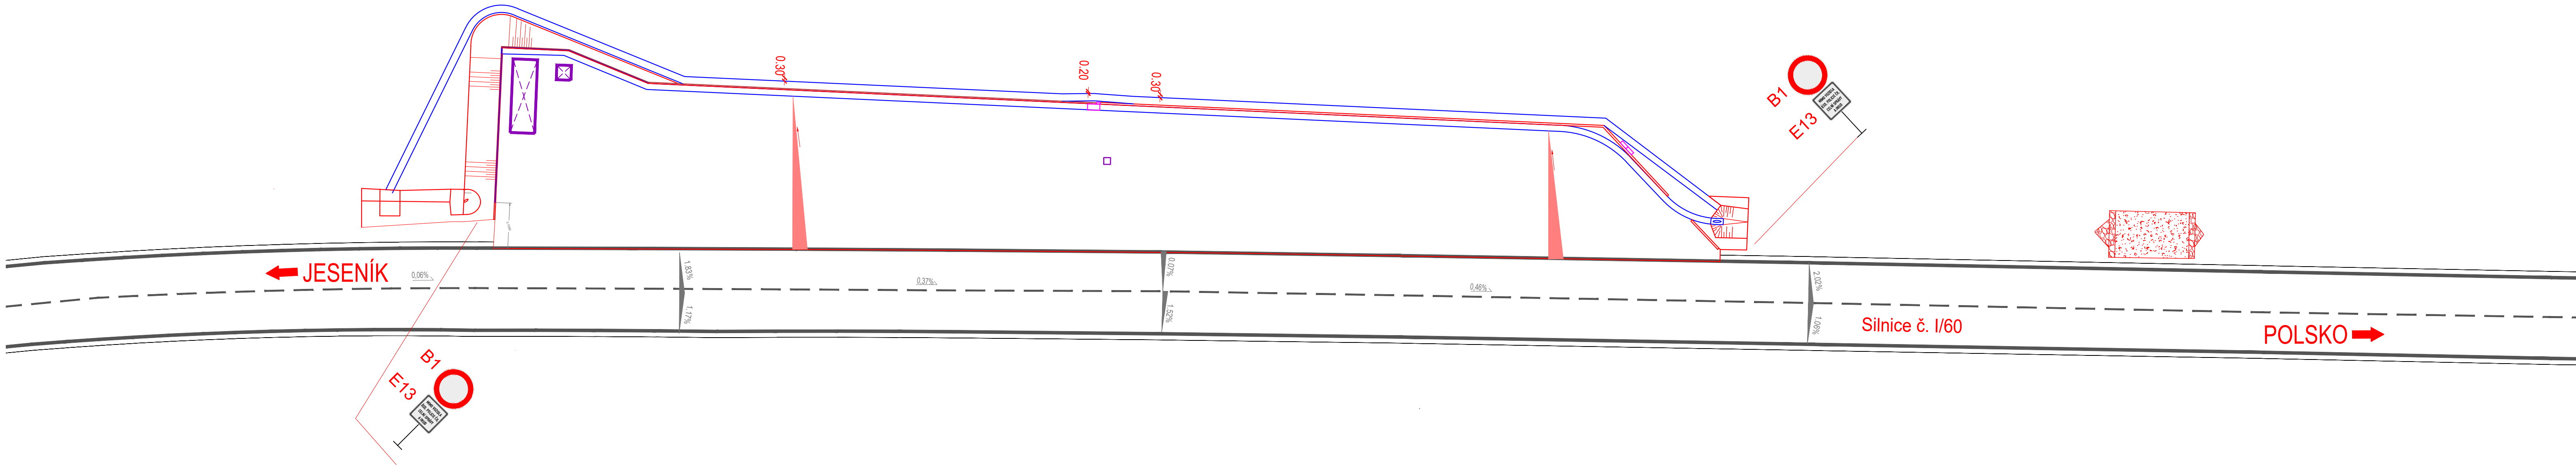

ZODPOVĚDNÝ PROJEKTANT	VYPRACOVAL Ing. Klára Bosáková	KONTROLOVAL Ing. Jiří Talášek, Ph.D.	SOURADNICOVÝ SYSTÉM JTSK	
	HLAVNÍ INŽENÝR PROJEKTU Ing. Jiří Talášek, Ph.D.	ZODPOVĚDNÝ PROJEKTANT Ing. Jiří Talášek, Ph.D.	VÝŠKOVÝ SYSTÉM BALT p.v.	
	OBEC, KRAJ JAVORNÍK OLOMOUCKÝ KRAJ, k. ú. BÍLÝ POTOK [604666]		GENERÁLNÍ PROJEKTANT  měřitelné bezpečí Ruská 83/24, 703 00 Ostrava e-mail: info@rseproject.cz	
	INVESTOR / OBJEDNATEL ŘEDITELSTVÍ SILNIC A DÁLNIC ČR, a.s.			
	SPRÁVA OLOMOUC			
NÁZEV AKCE			ZHOVITEL SO	
KONTROLNÍ STANOVISŤE POLICIE ČR - SILNICE I/60 – HRANIČNÍ PŘECHOD BÍLÝ POTOK				
STAVEBNÍ OBJEKT (SO)				
-				
ČÁST DOKUMENTACE C. SITUAČNÍ VÝKRESY				
-			ARCHIVNÍ ČÍSLO	22ZaK056
-			DATUM	ÚNOR 2024
-			FORMÁT	5 x A4
-			MĚŘÍTKO	1:250
-			STUPEŇ PD	DPS
DOKUMENT			Č. PŘE	Č. VÝKRESU
KATASTRÁLNÍ SITUAČNÍ VÝKRES				
				C.2

