
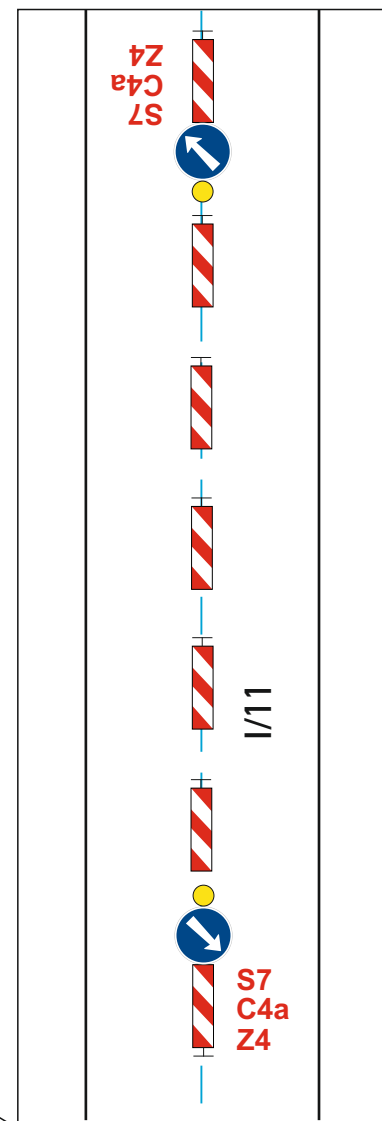


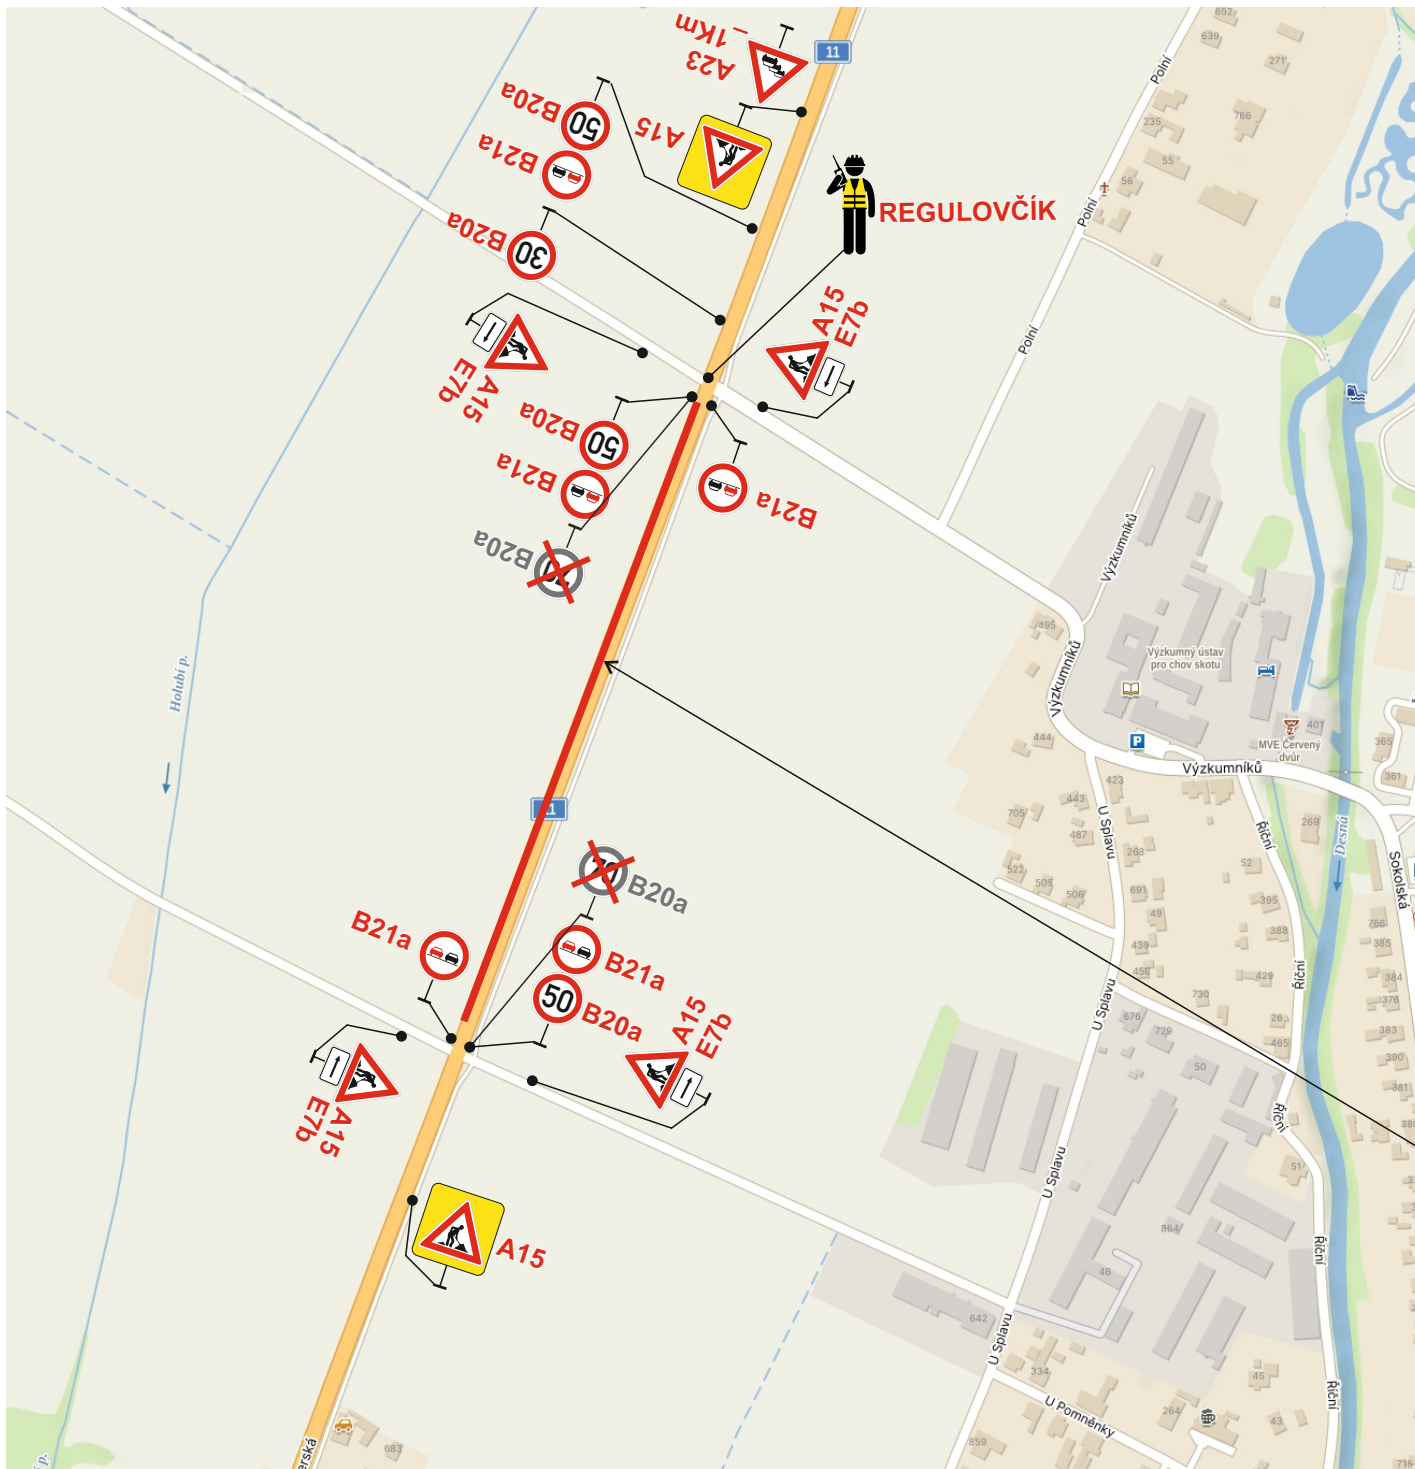

STANOVENO
KUOK 133435/2025
ČÍSLO JEDNACÍ
KRAJSKÝ ÚŘAD
OLOMOUCKÉHO KRAJE
ODBOR DOPRAVY A SILNIČNÍHO
HOSPODÁŘSTVÍ

PODPIS

Vypracoval: Lukáš Veiser

Datum: 5.11.2025

Částečná uzavírka sil. I/11
Rapotín - Vikýřovice

Důvod:
Nakládka cukrové řepy

SVĚTOBODA
DOPRAVNÍ ZNAČENÍ

Adresa provozovny:
U pekárny 687/18
779 00 Olomouc - Holice

Mimo pracovní dobu bude dopravní značení staženo ke krajnici.