


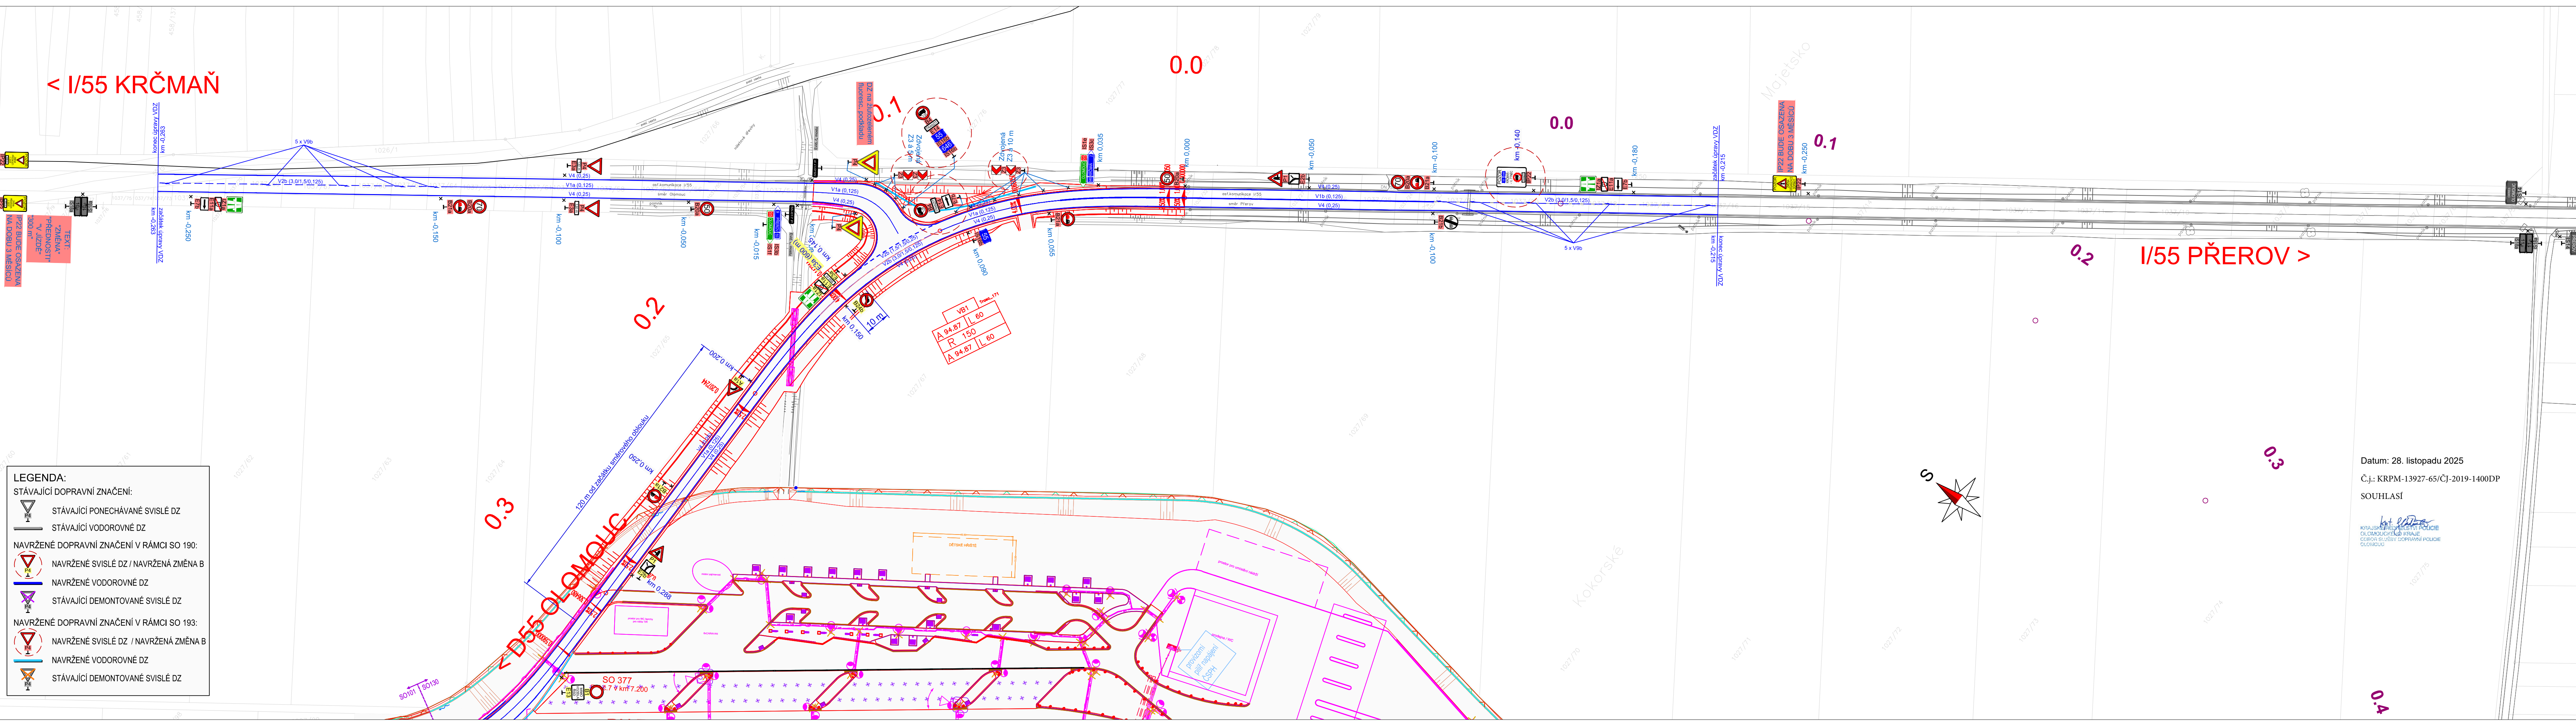

LEGENDA:	
STÁVAJÍCÍ DOPRAVNÍ ZNAČENÍ:	
	STÁVAJÍCÍ PONECHÁVANÉ SVISLÉ DZ
	STÁVAJÍCÍ VODOROVNÉ DZ
NAVRŽENÉ DOPRAVNÍ ZNAČENÍ V RÁMCI SO 190:	
	NAVRŽENÉ SVISLÉ DZ / NAVRŽENÁ ZMĚNA B
	NAVRŽENÉ VODOROVNÉ DZ
	STÁVAJÍCÍ DEMONTOVANÉ SVISLÉ DZ
NAVRŽENÉ DOPRAVNÍ ZNAČENÍ V RÁMCI SO 193:	
	NAVRŽENÉ SVISLÉ DZ / NAVRŽENÁ ZMĚNA B
	NAVRŽENÉ VODOROVNÉ DZ
	STÁVAJÍCÍ DEMONTOVANÉ SVISLÉ DZ

a	Připomínky k časovému poplatku a změna na ukončení dálnice	05/2025	
b	Přeznačení v MÚK V. Týnec; Omezení tranzitu na II/646; VV 21.11.2025	11/2025	
c			
č	text změny – odůvodnění	datum	podpis

DÁLNIČE D55 5501 Olomouc – Kokory		Číslo objektu 193.1	
Objednatel stavby: ŘEDITELSTVÍ SILNIC A DÁLNIC Na Pankráci 546/56, 140 00 Praha SPRÁVA OLOMOUČ Wolkera 24a, 779 11 Olomouc		Rozřítka: Ověřil: Datum: Podpis:	
Technický dozor investora: HBH Projekt spol. s r.o. Kobátníkova 5, 602 00 Brno		Rozřítka: Ověřil: Datum: Podpis:	
Zhotovitel stavby: EUROVIA CZ a.s. závod Zlín, Louky 330,763 02 Zlín		Rozřítka: Ověřil: Datum: Podpis:	

Datum: 28. listopadu 2025
Č.j.: KRPM-13927-65/ČJ-2019-1400DP
SOUHLASÍ

Ing. David ŘEHÁK
podpis:
KRAJSKÝ ÚŘAD ČESKÉ REPUBLIKY
OLOMOUČSKÝ KRAJ
ODVODNĚNÍ DOPRAVNÍ POJISTKY
OLOMOUČ

Souřadnicový systém S–JTSK, Výškový systém Bpv			
Ateliér: Liberec – Dvořákova 623/10, 460 01 Liberec 1 – tel. 485 234 511, e-mail: mailbox@i.pragoprojekt.cz, ID datové schránky: 4kif54			
Navrhl/vypracoval: Ing. David ŘEHÁK podpis:	Zodpovědný projektant: Ing. David ŘEHÁK podpis:	Ředitel ateliéru Liberec: Ing. Michal BOČÁNEK podpis:	Zhotovitel: PRAGOPROJEKT, a.s., K Ryšánci 1668/16, 147 54 Praha 4

Kraj:	OLOMOUCKÝ	Čís. zakázky:	23–155–3
Obec:	VELKÝ TÝNEC, GRÝGOV, MAJETIN, KRČMAŇ, KOKORY	Čís. okce:	08–585
Objednatel:	EUROVIA CS, a.s.	Datum:	11/2025
Akce:	DÁLNIČE D55 5501 OLOMOUČ-KOKORY	Formát:	6x44
Objekt:	193.1 SVISLÉ A VODOROVNÉ DOPRAVNÍ ZNAČENÍ	Měřítko:	1:1000
Příloha:	SITUACE DZ PROVIZORNÍ NAPOJENÍ NA SILNICI II/55, ZMĚNA B	Stupeň:	Souprava:
		Čís. přílohy:	RDS 2.7