


Situace


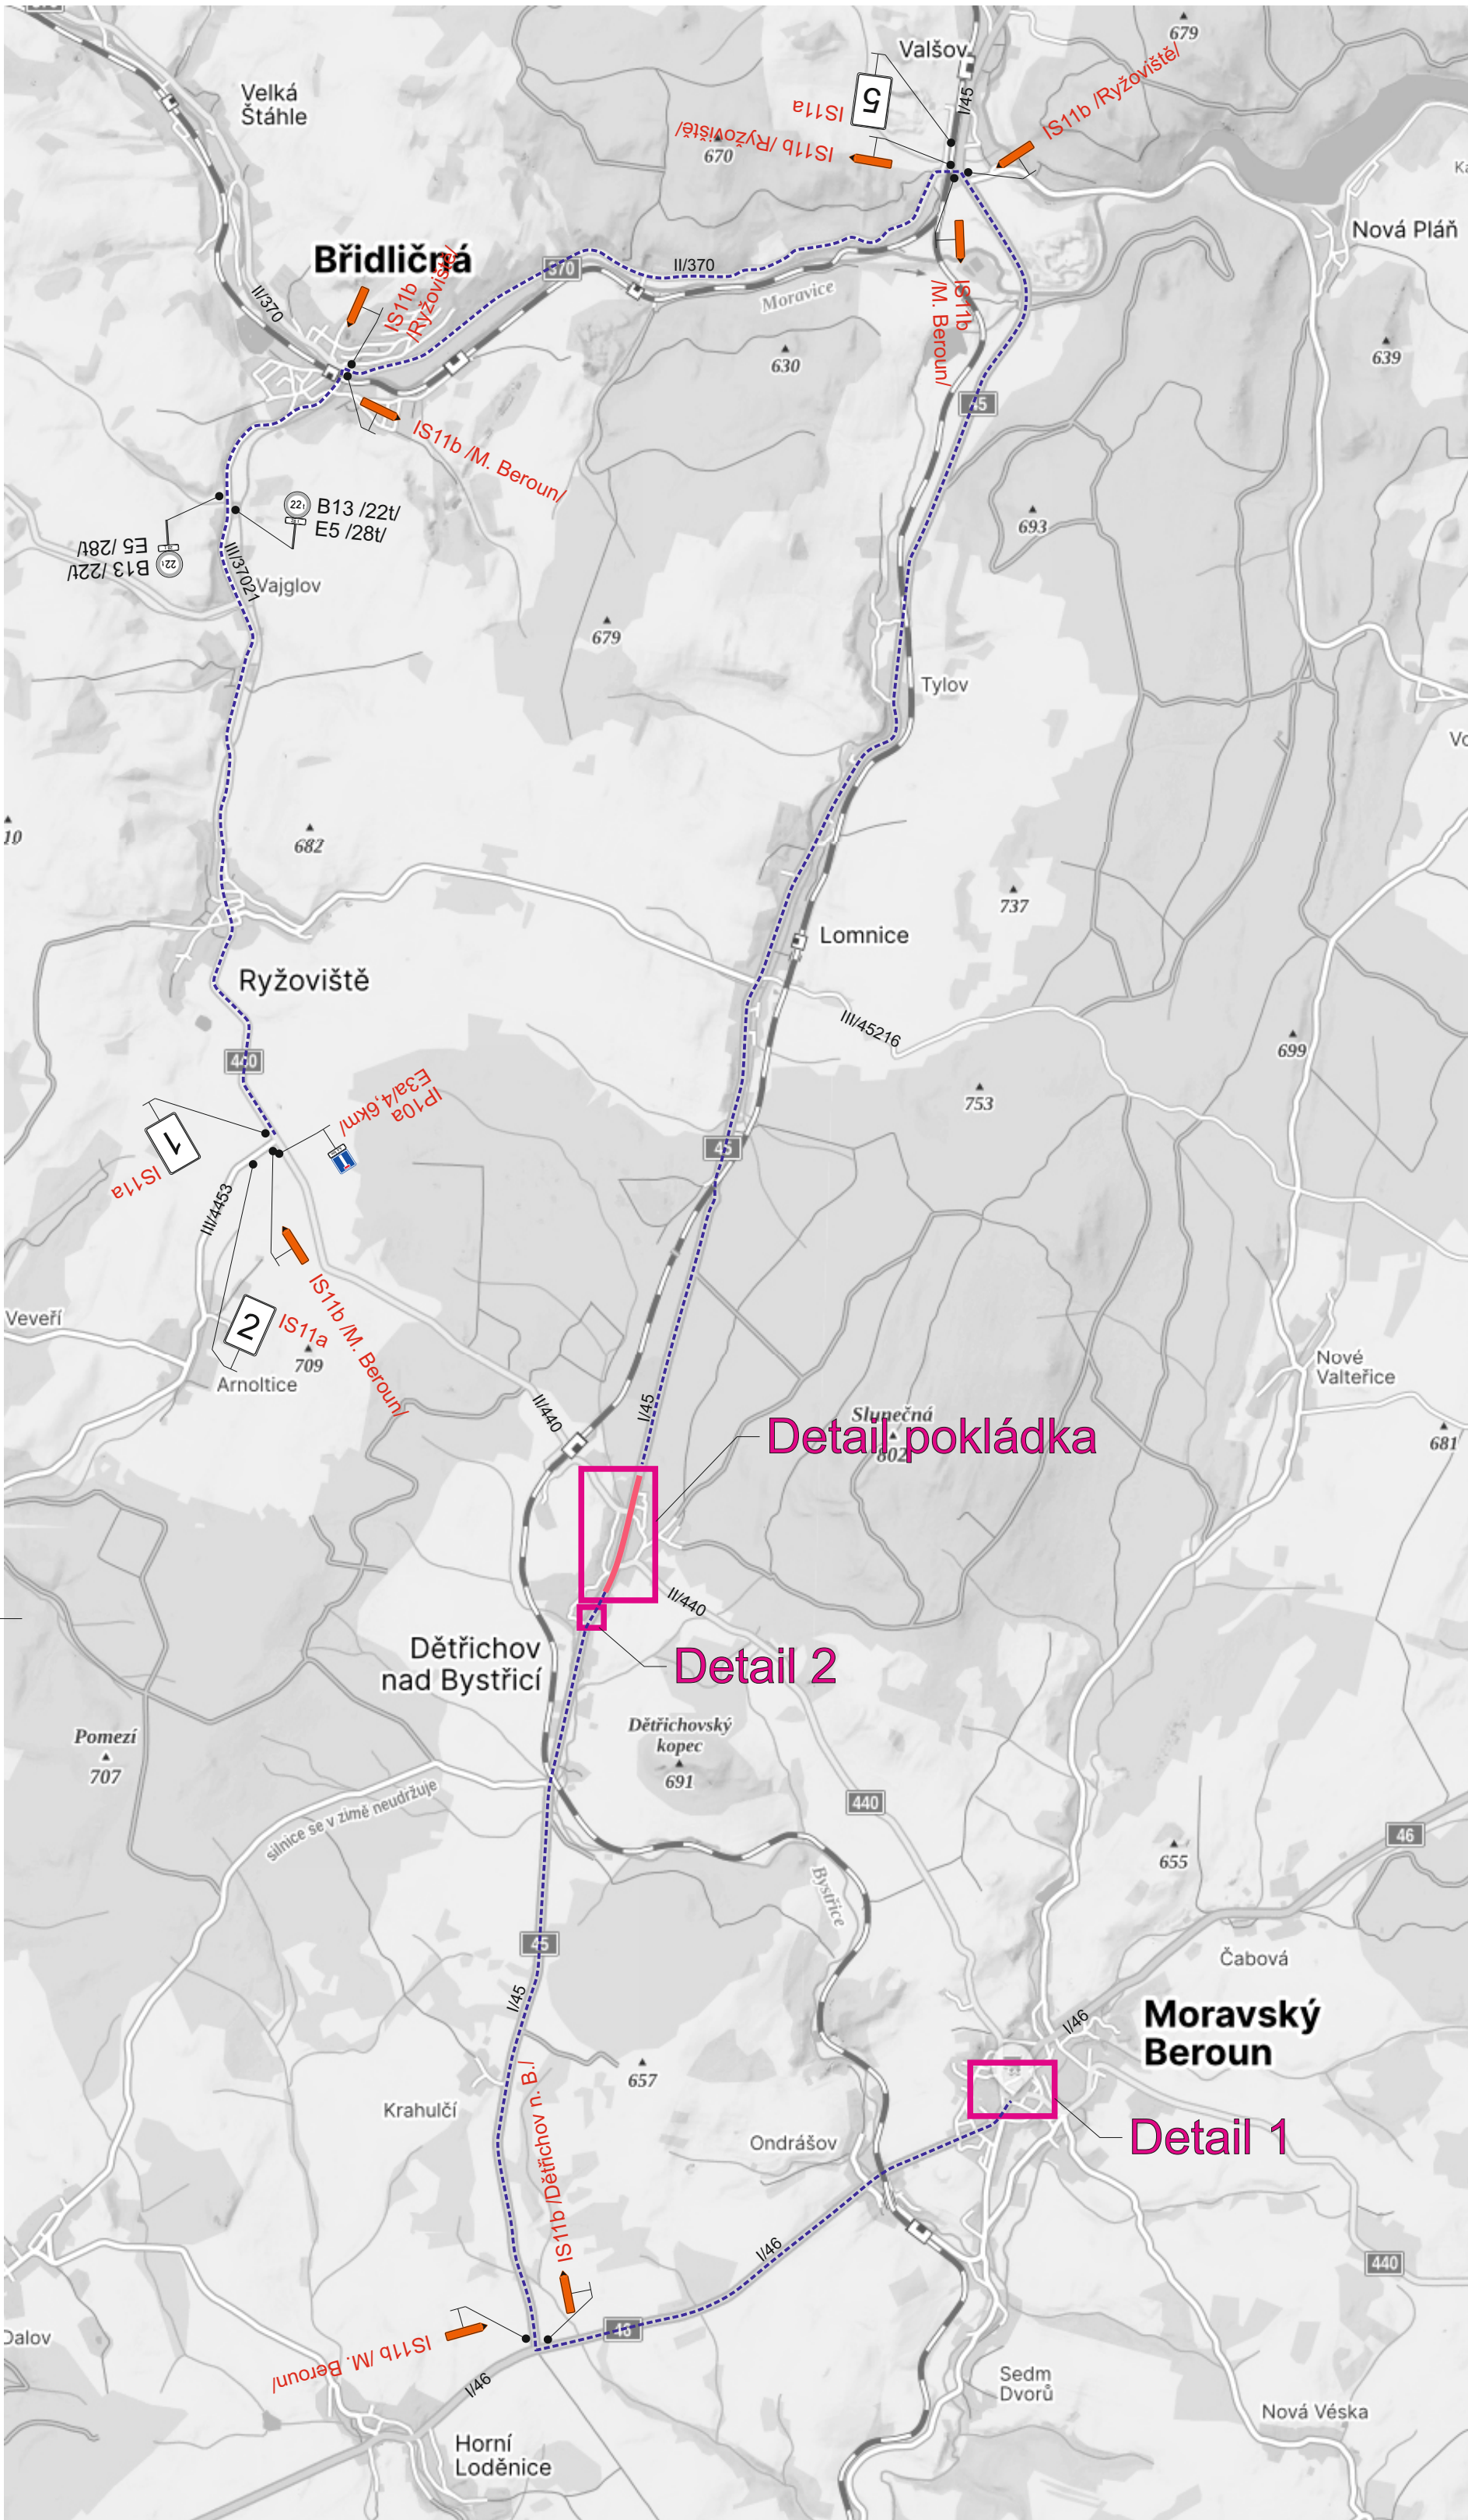


Detail pokládka

Detail 2

Detail 1


Detail pokládka

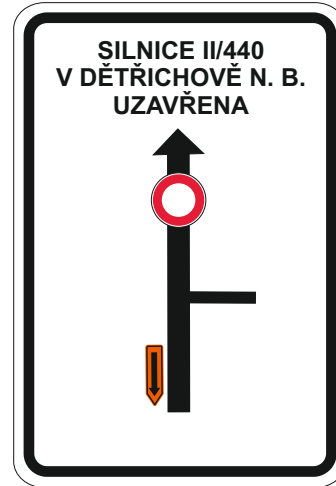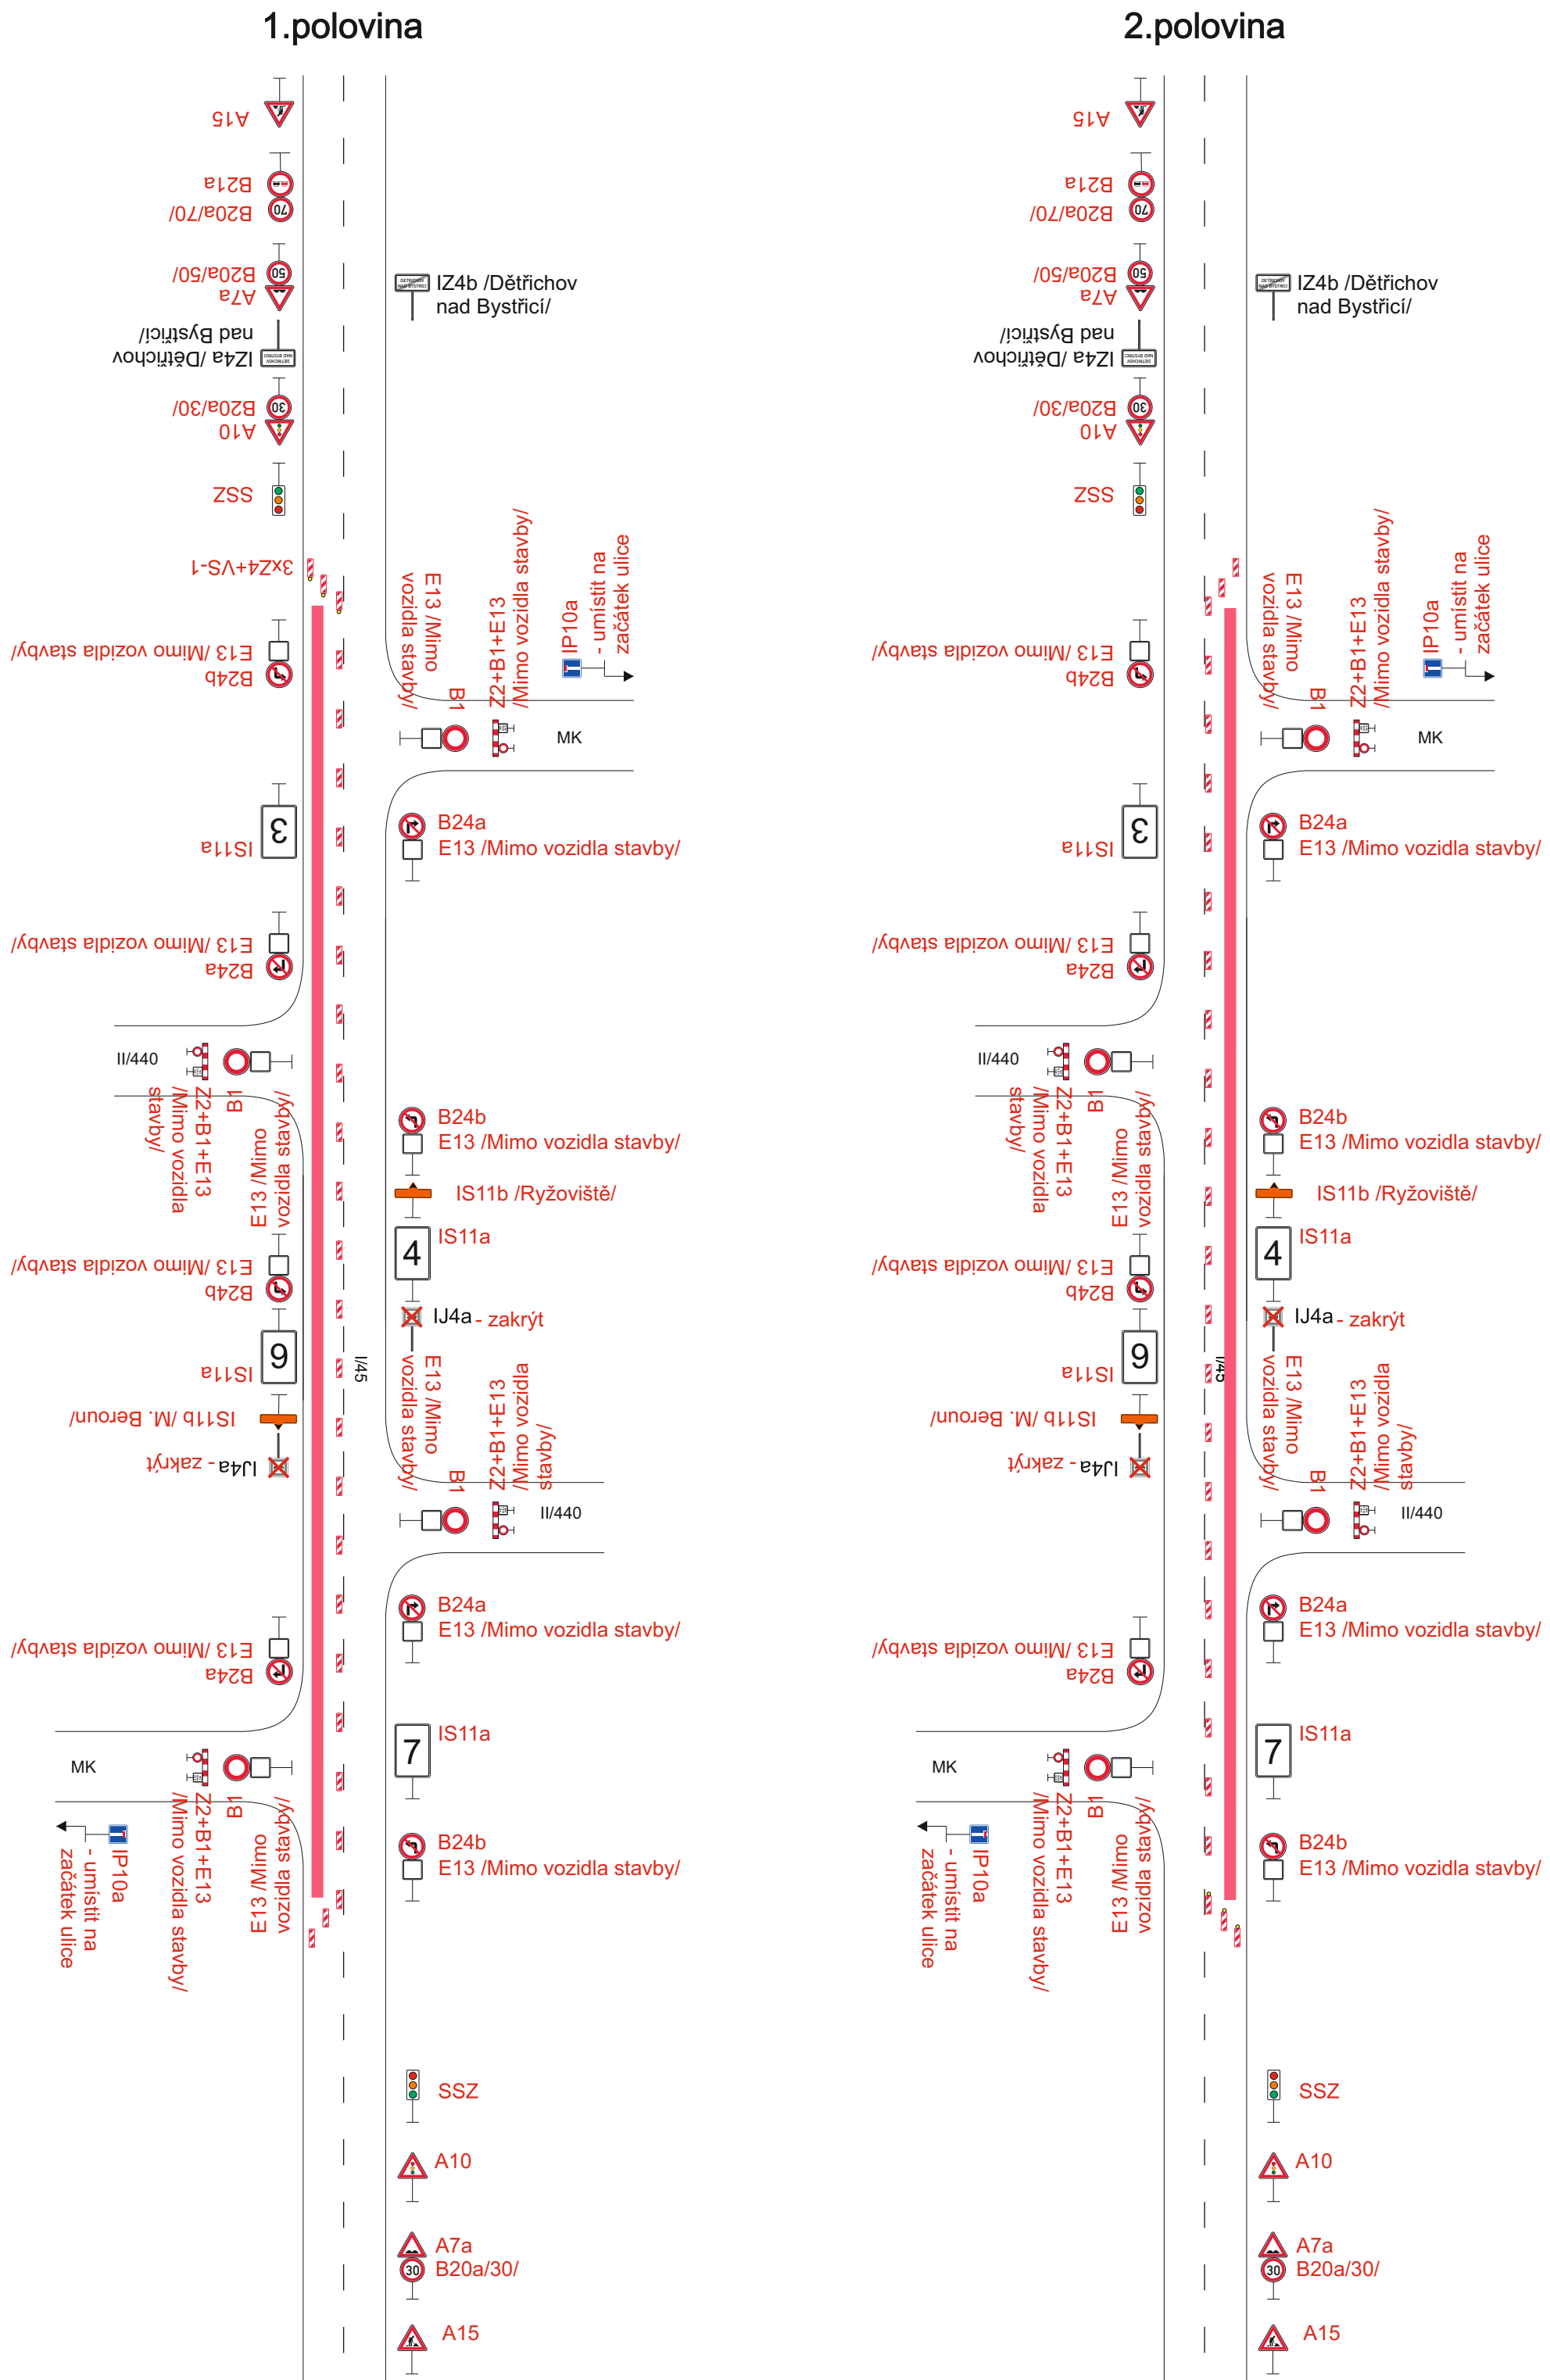


1




2

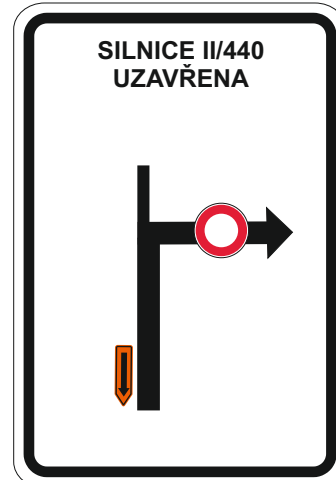


3

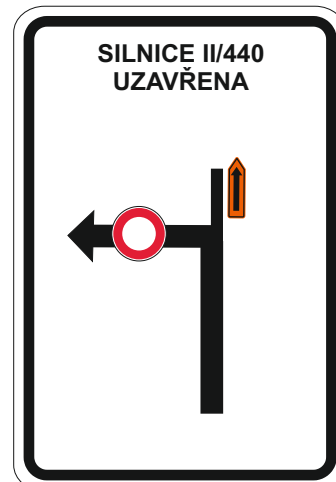

4

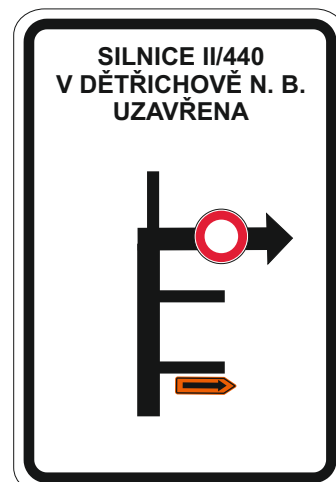


5

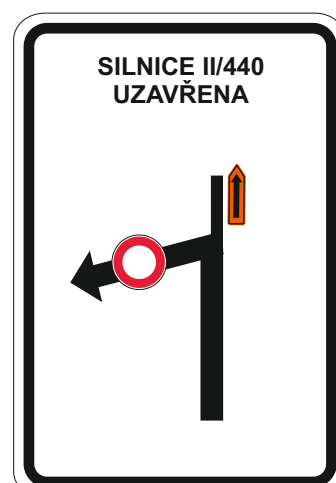


6


Detail 1

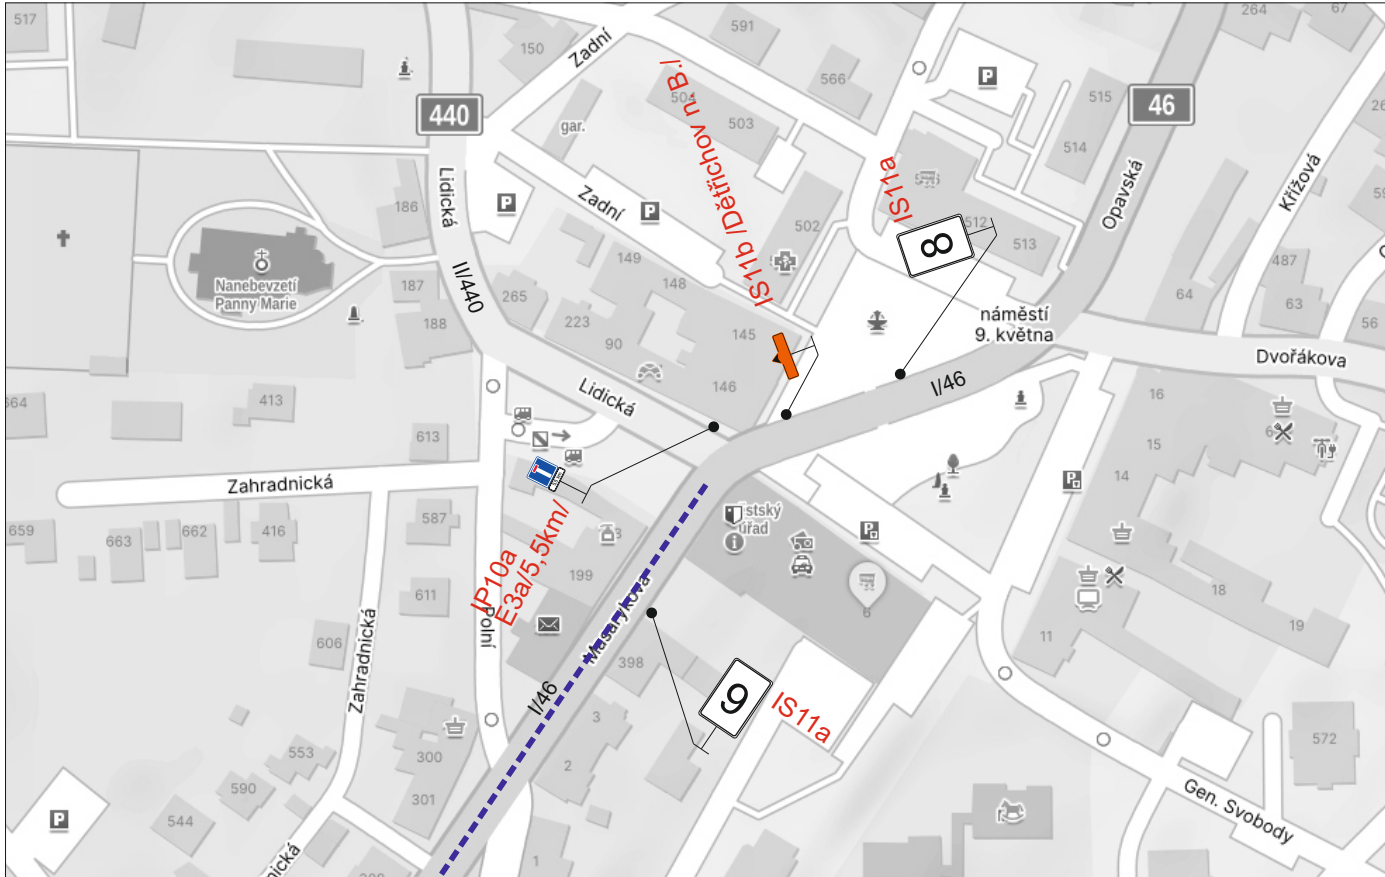


Detail 2

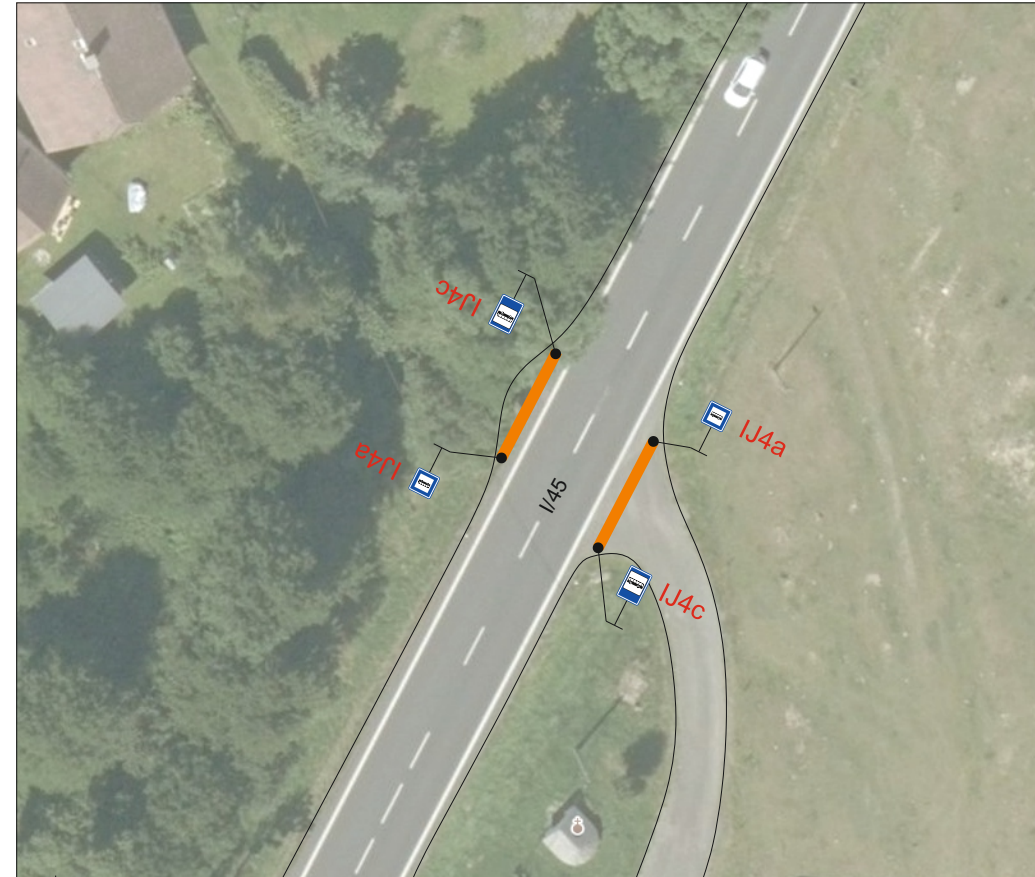

7

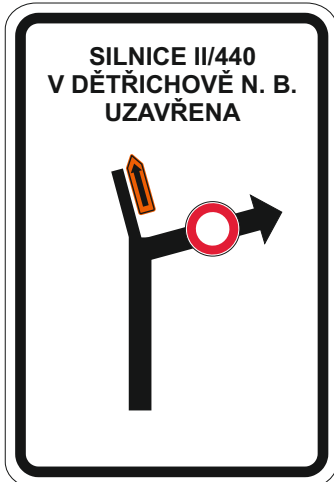

8

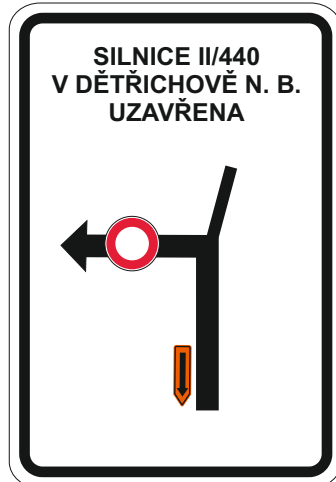

9

Legenda:

- IJ4a Trvalé dopravní značení
- IP10a Přechodné dopravní značení
- Náhradní zastávka BUS
- Uzavřený úsek
- Objízdná trasa

Trvalé dopravní značení, které je v rozporu s přechodným dopravním značením bude zakryto.

Vypracoval: Marie Marhounová		Datum: 10.3.2025		SEKNE SEKNE, spol. s r.o. Harmerská 12, 772 00 Olomouc DIČ: CZ62363701 tel./fax: 585 311 867	
Název akce: I/45 Dětřichov nad Bystřicí - průtah					
Název objektu: Přechodné dopravní značení				Formát:	Č. výkresu:
Příloha: Částečná uzavírka sil. I/45				6x4	3
				Č. soupřavy:	