
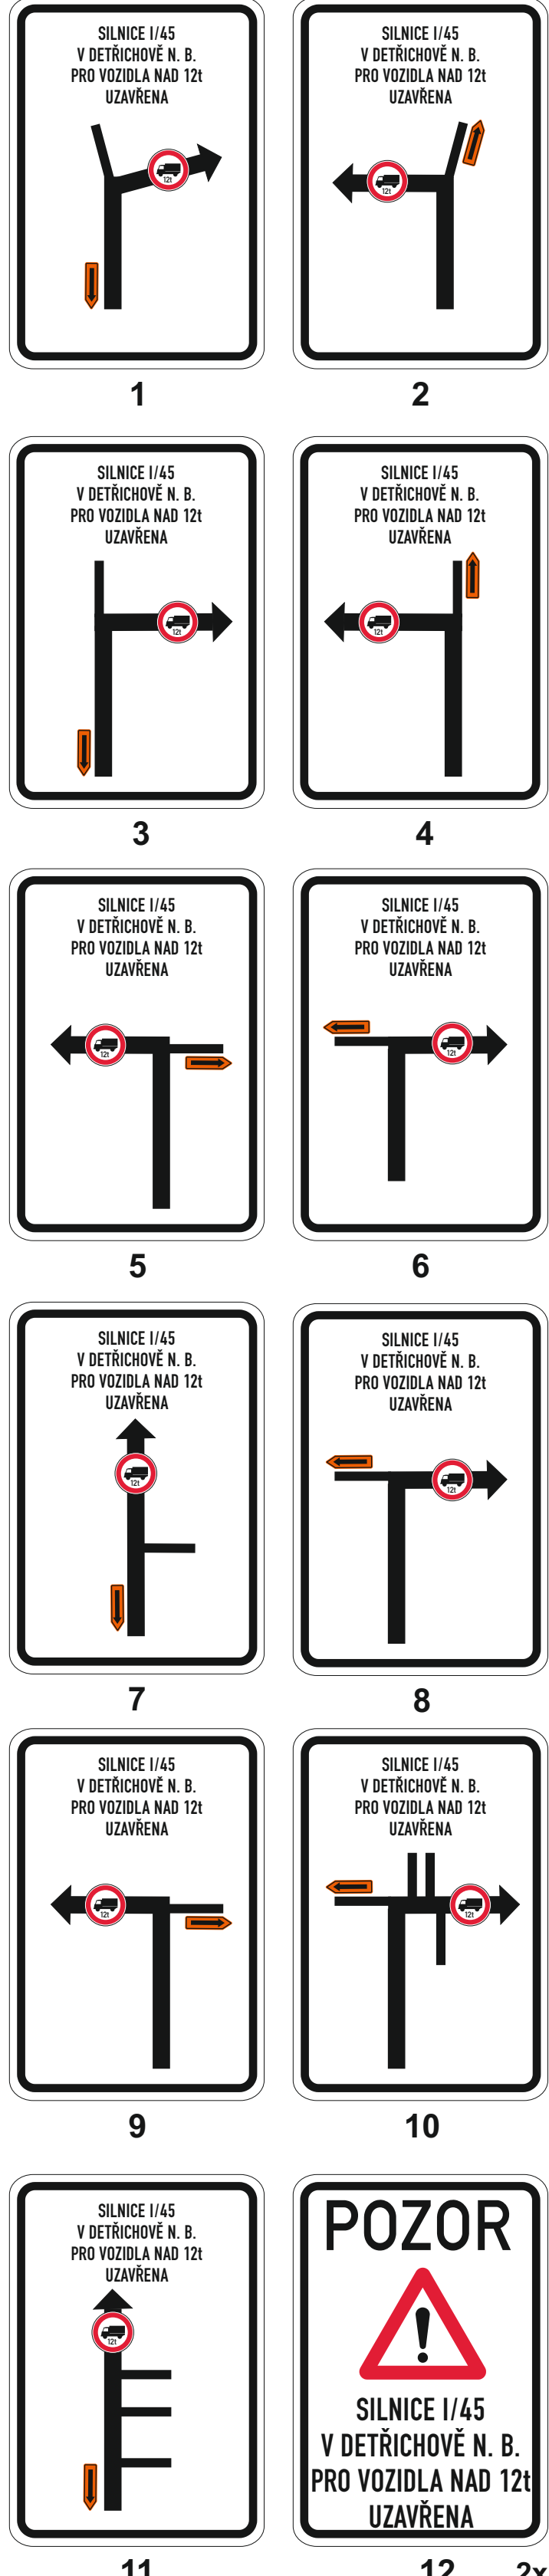
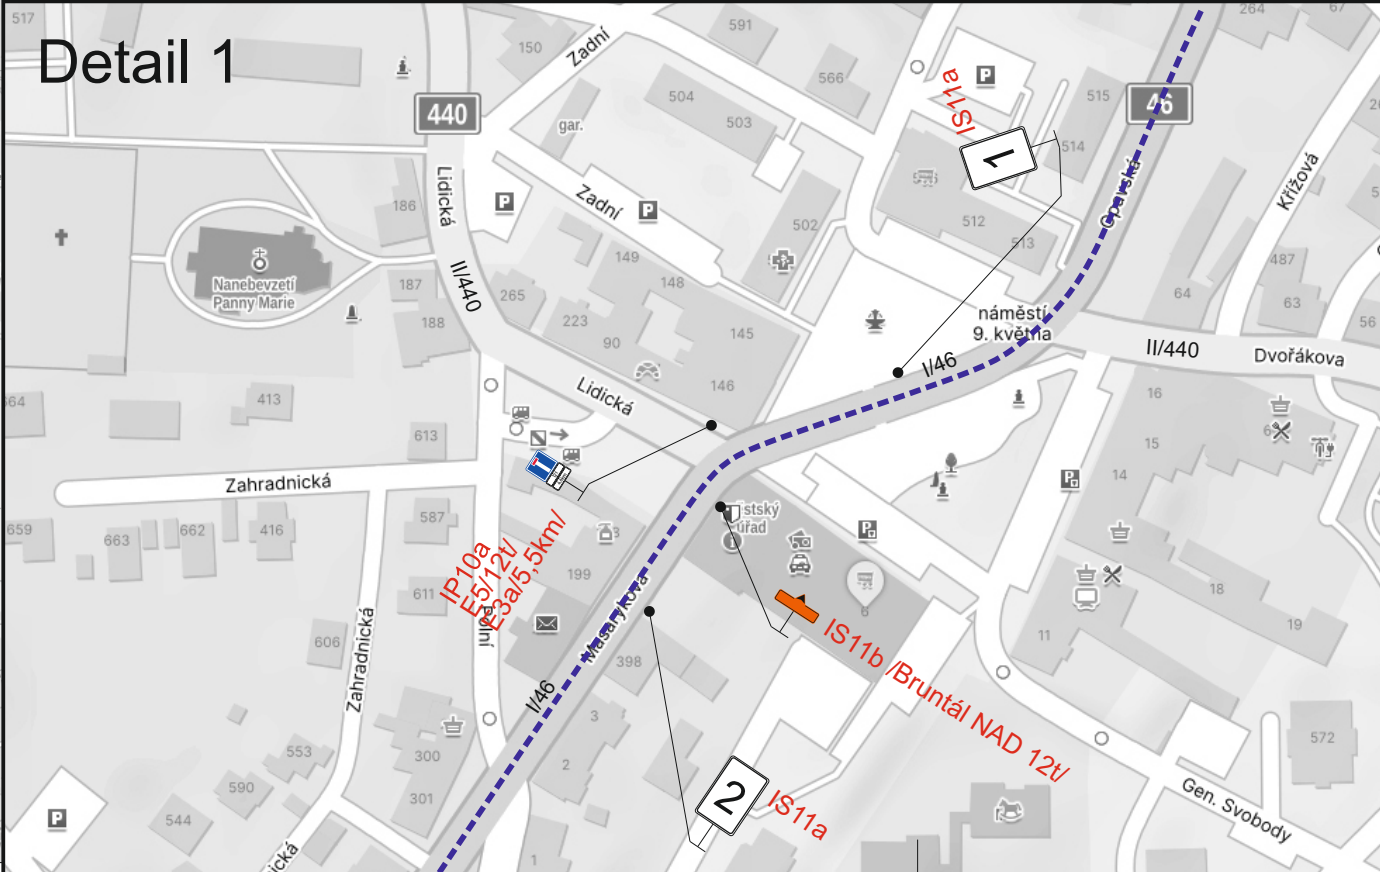
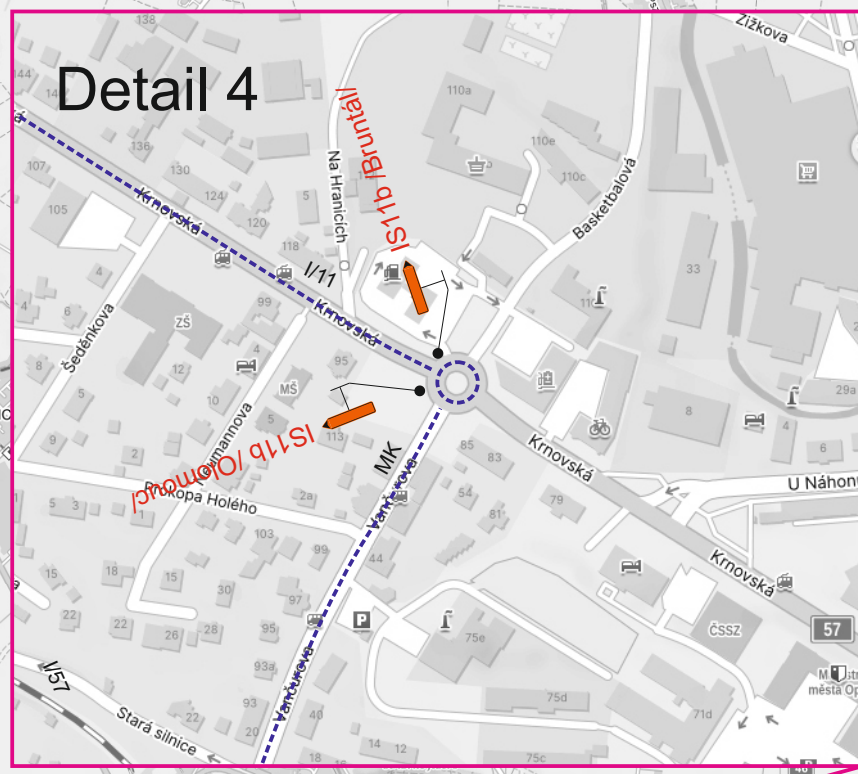
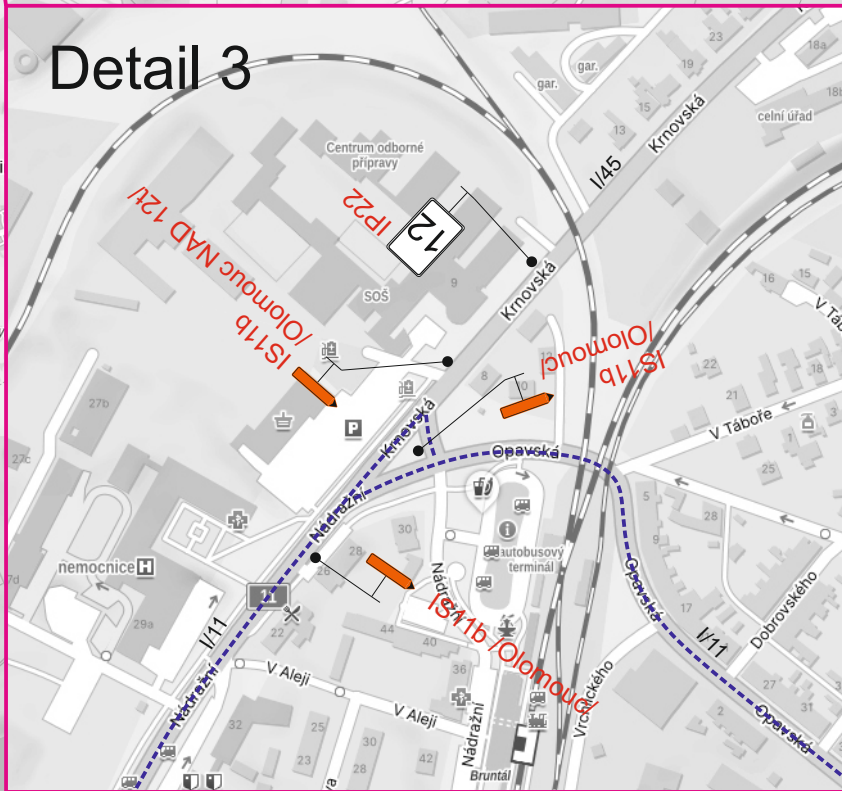
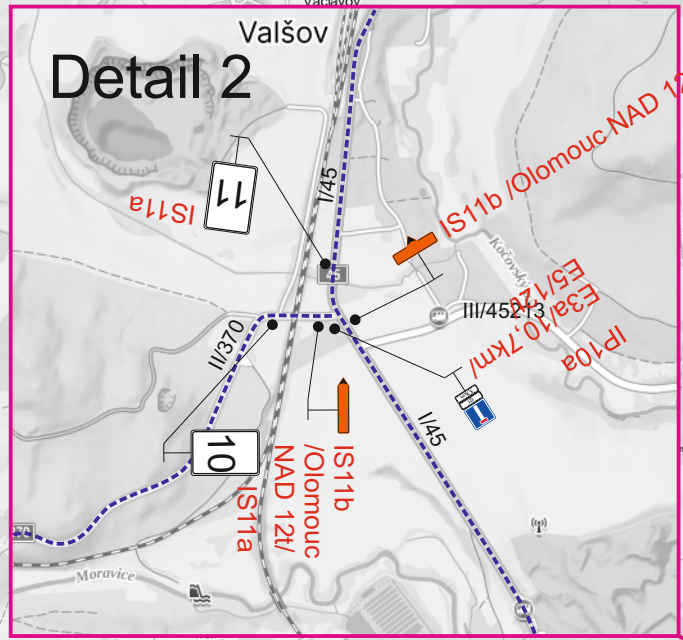


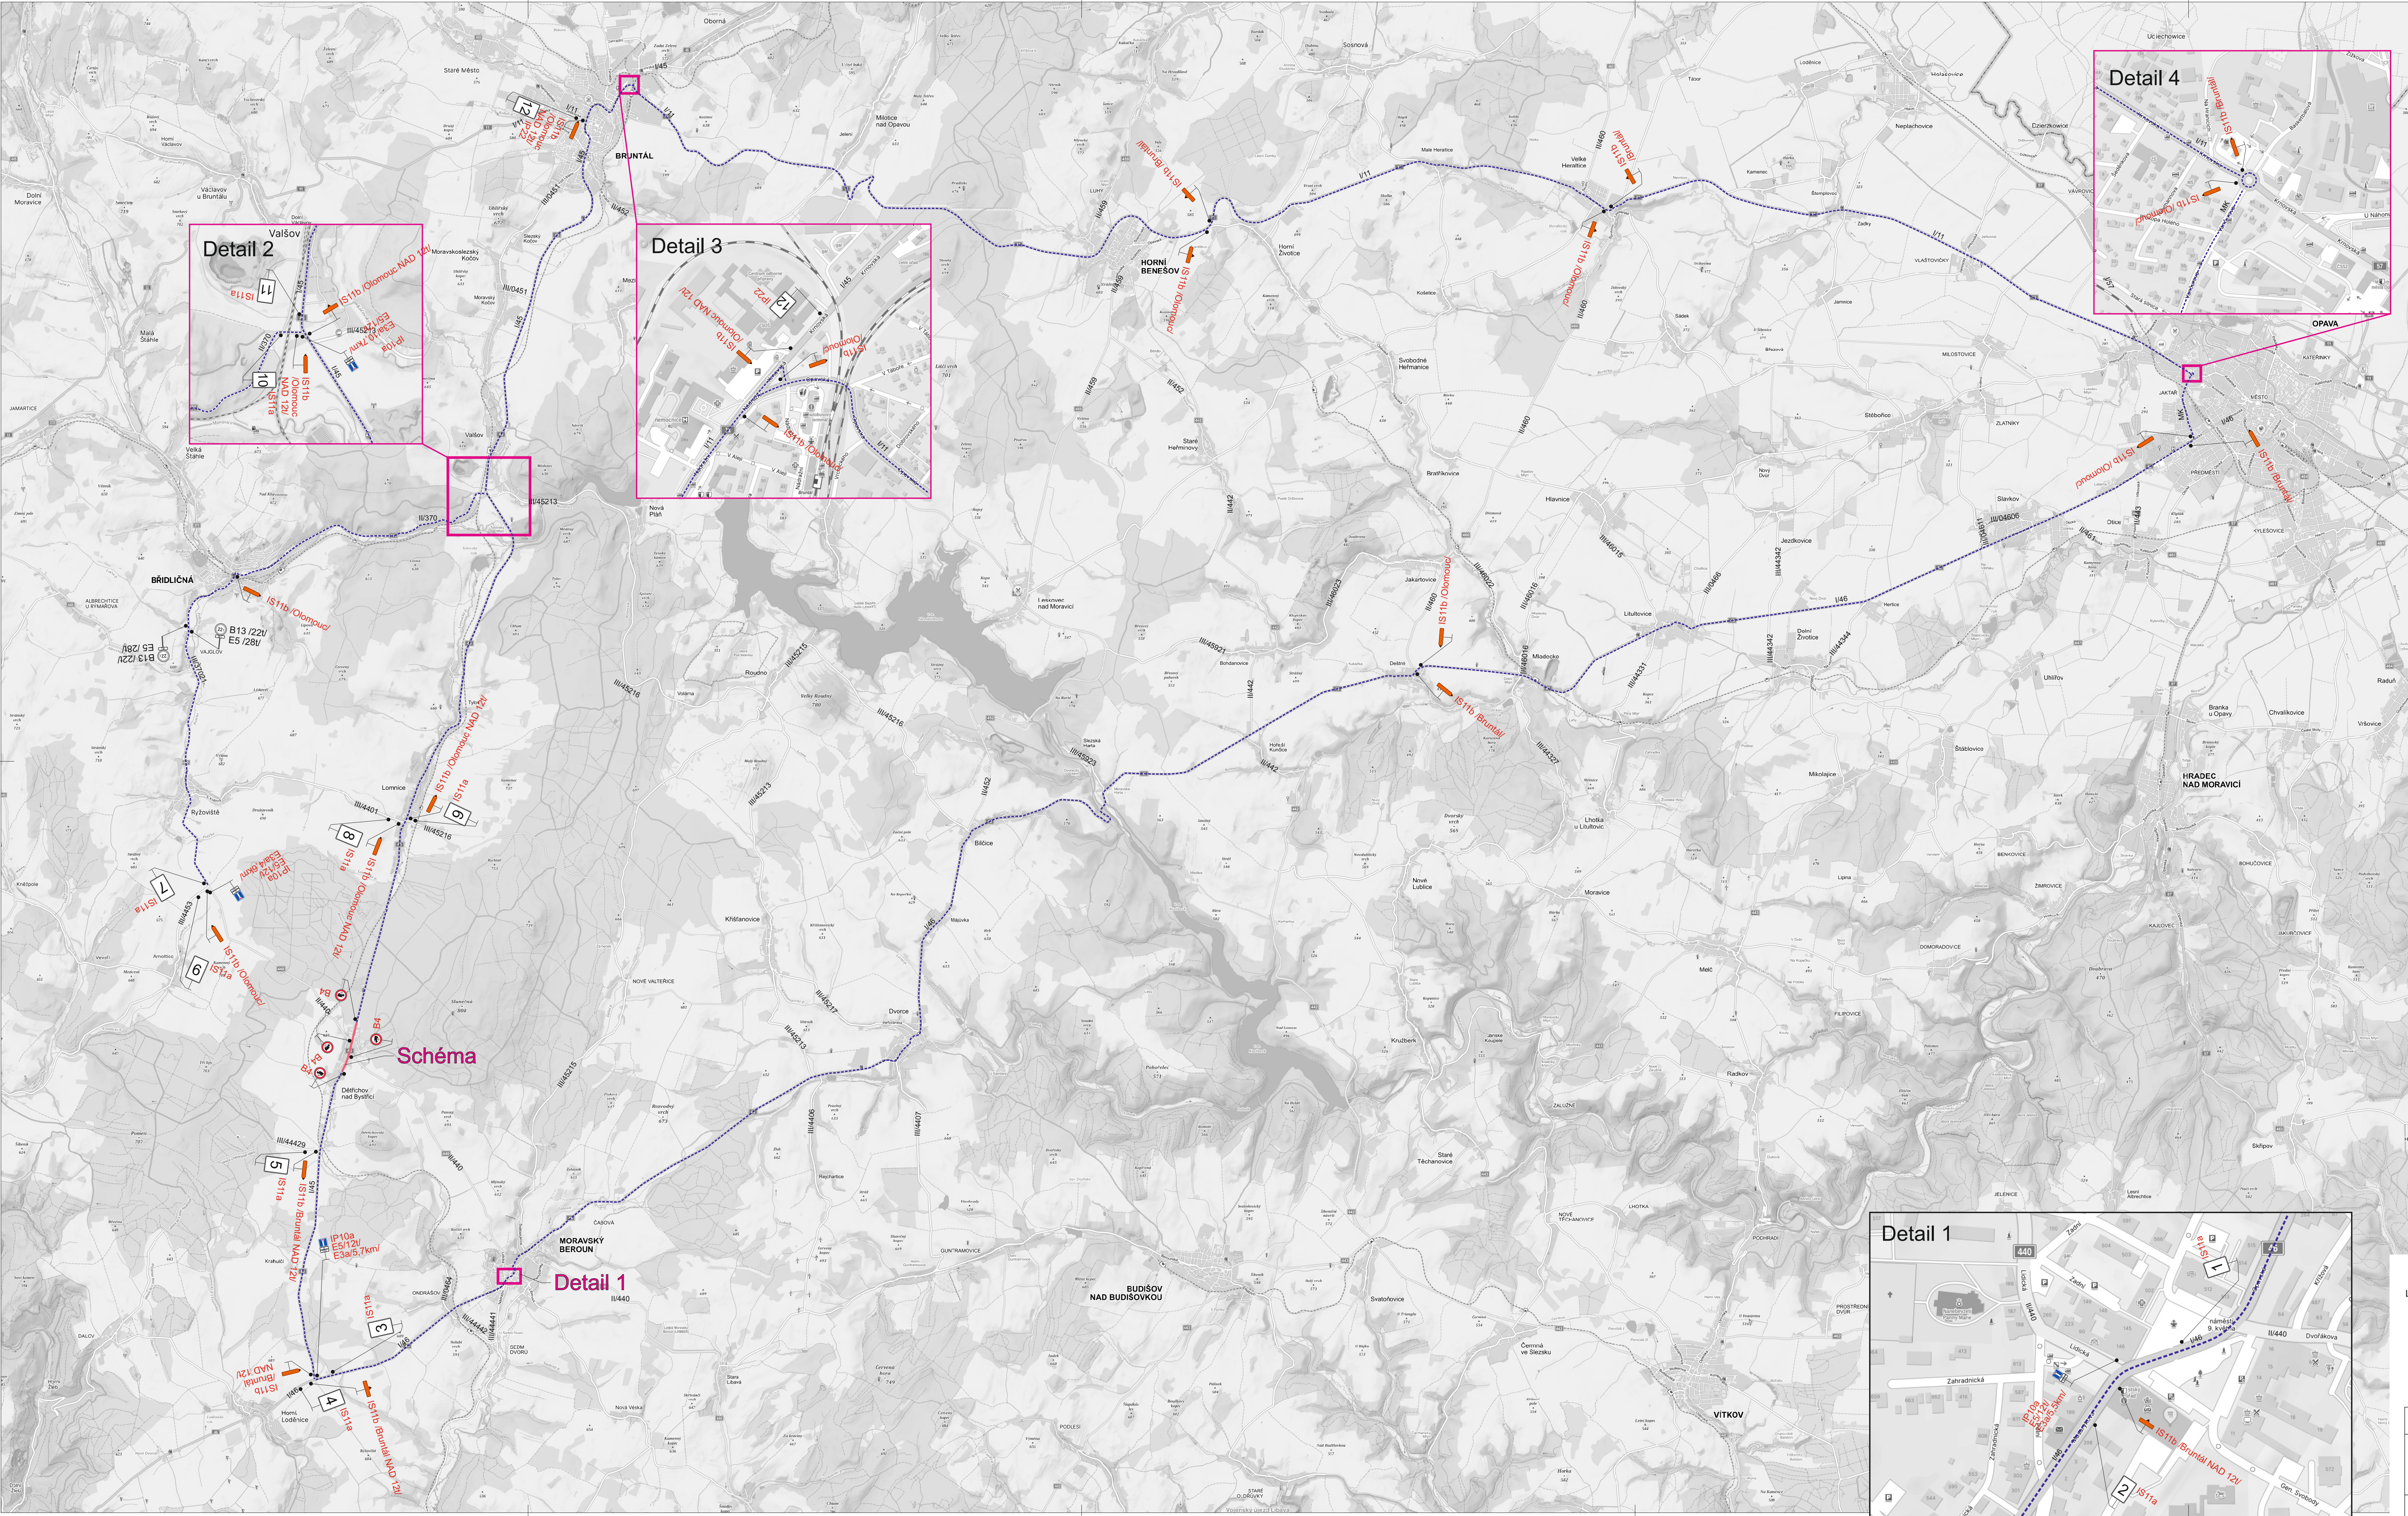

Vypracoval:	Datum:
Marie Marhounová	5.6.2025
Název akce:	
I/45 Dětiřichov nad Bystřicí - průtah	
Název objektu:	Přechodné dopravní značení
Příloha:	Situace - částečná uzavírka sil. I/45, úplná uzavírka sil. I/45 nad 12t
Formát:	10x44
Č. výkresu:	1
C. soupravy:	

SEKNE
Hameršká 12, 772 00 Olomouc
DIČ: CZ62363701
tel./fax: 585 311 987