
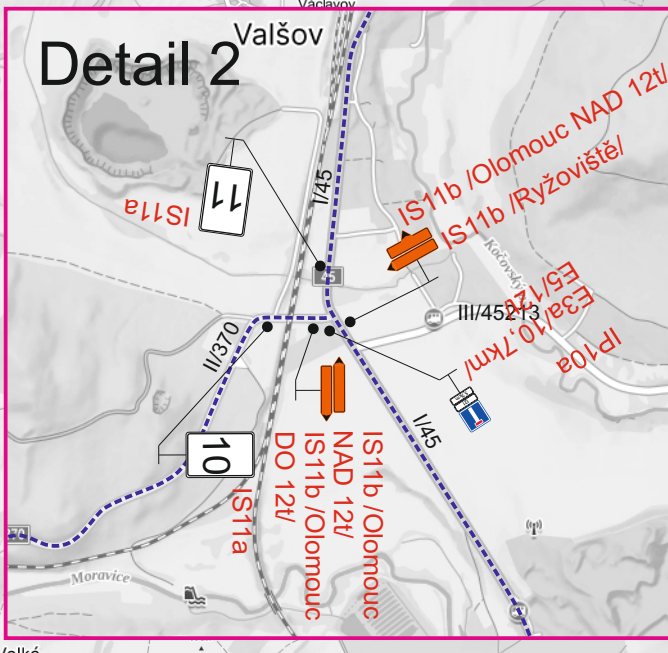
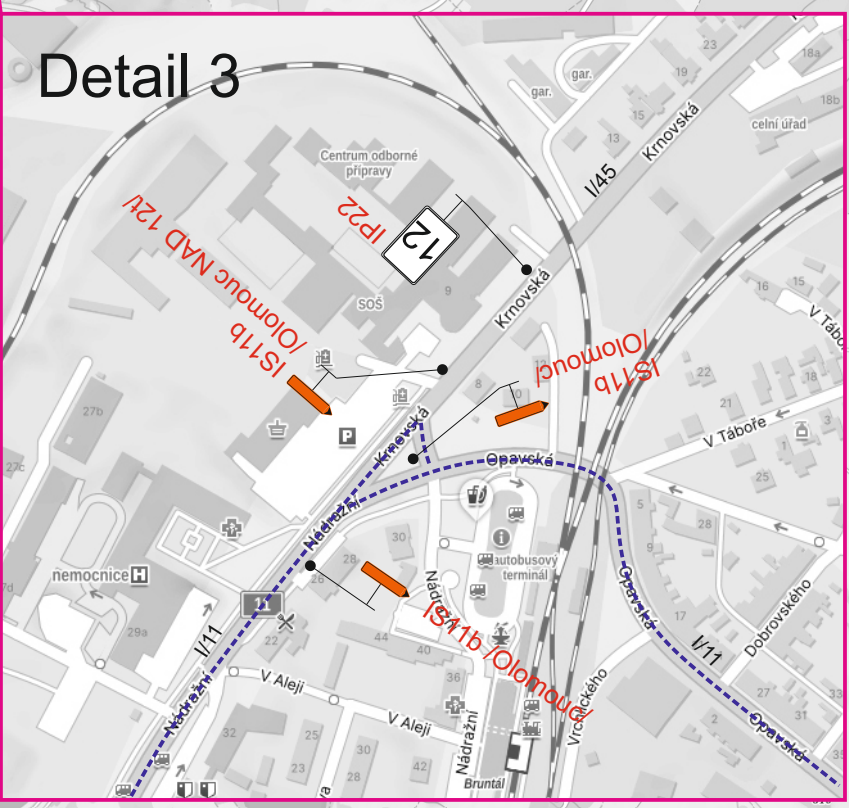
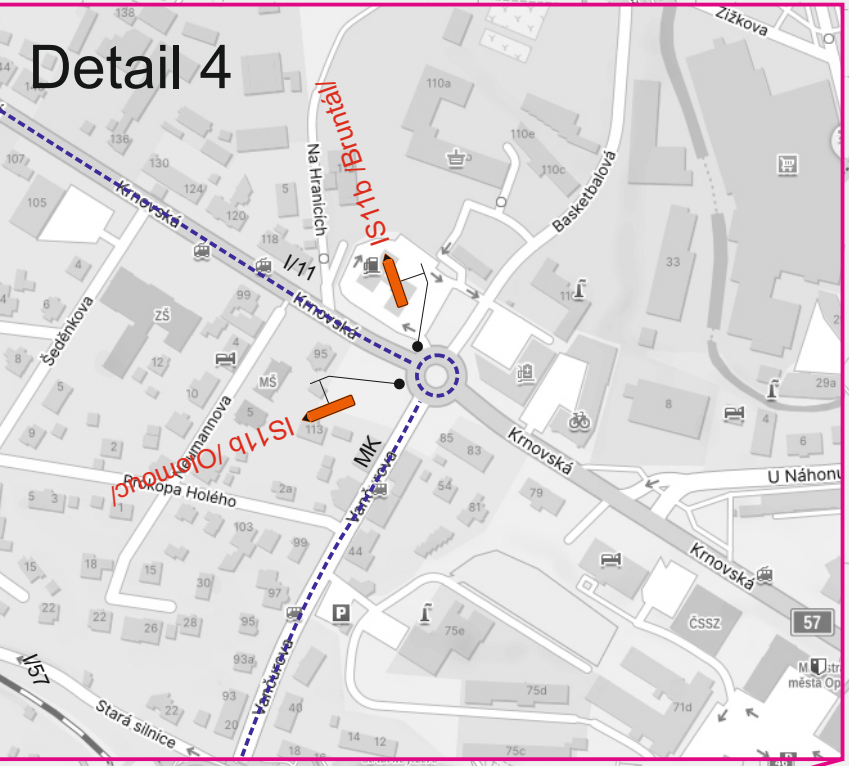


Detail pokládka


1.polovina

2.polovina

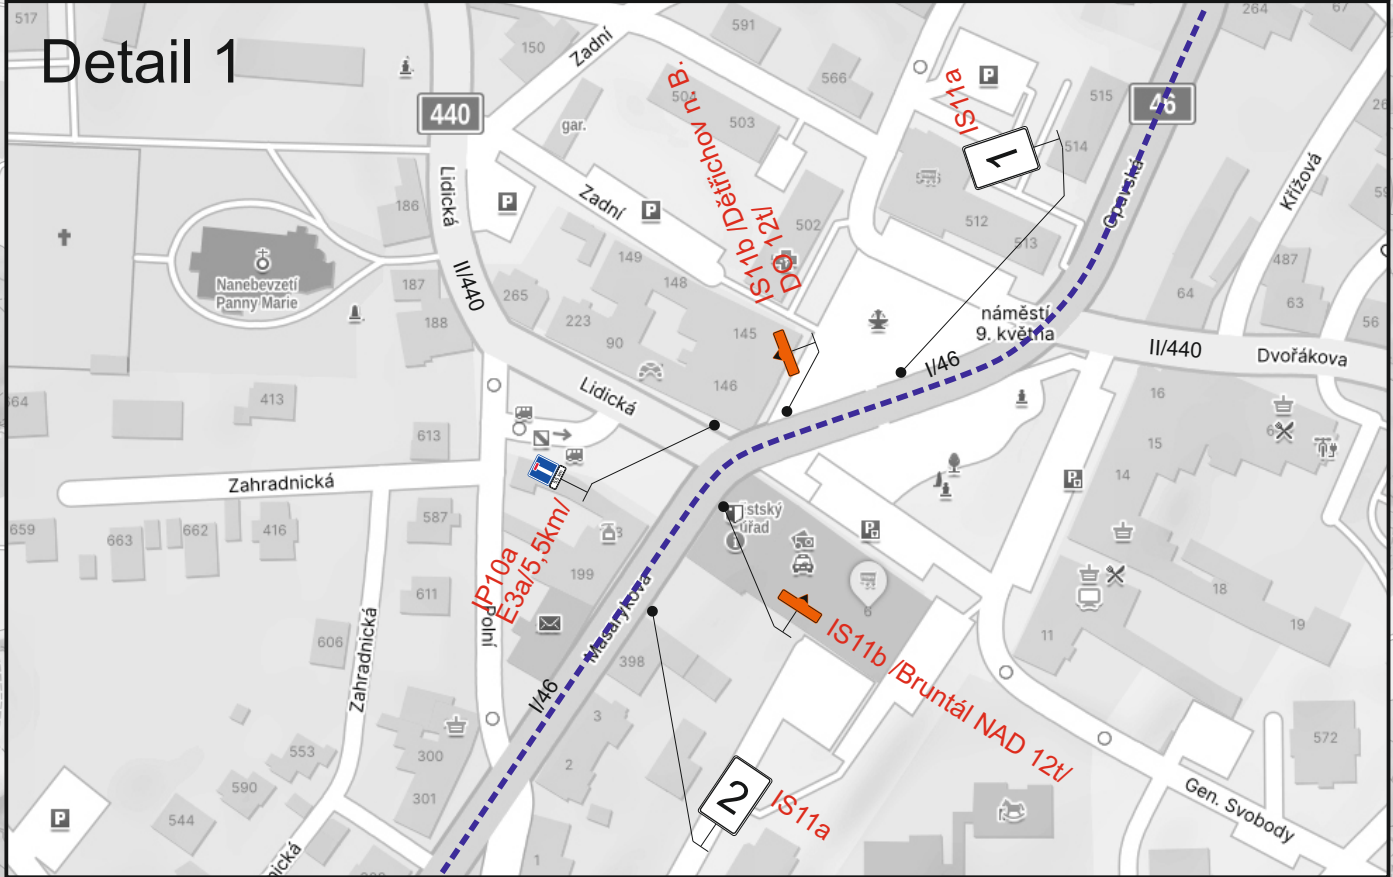

Schéma

Detail 1

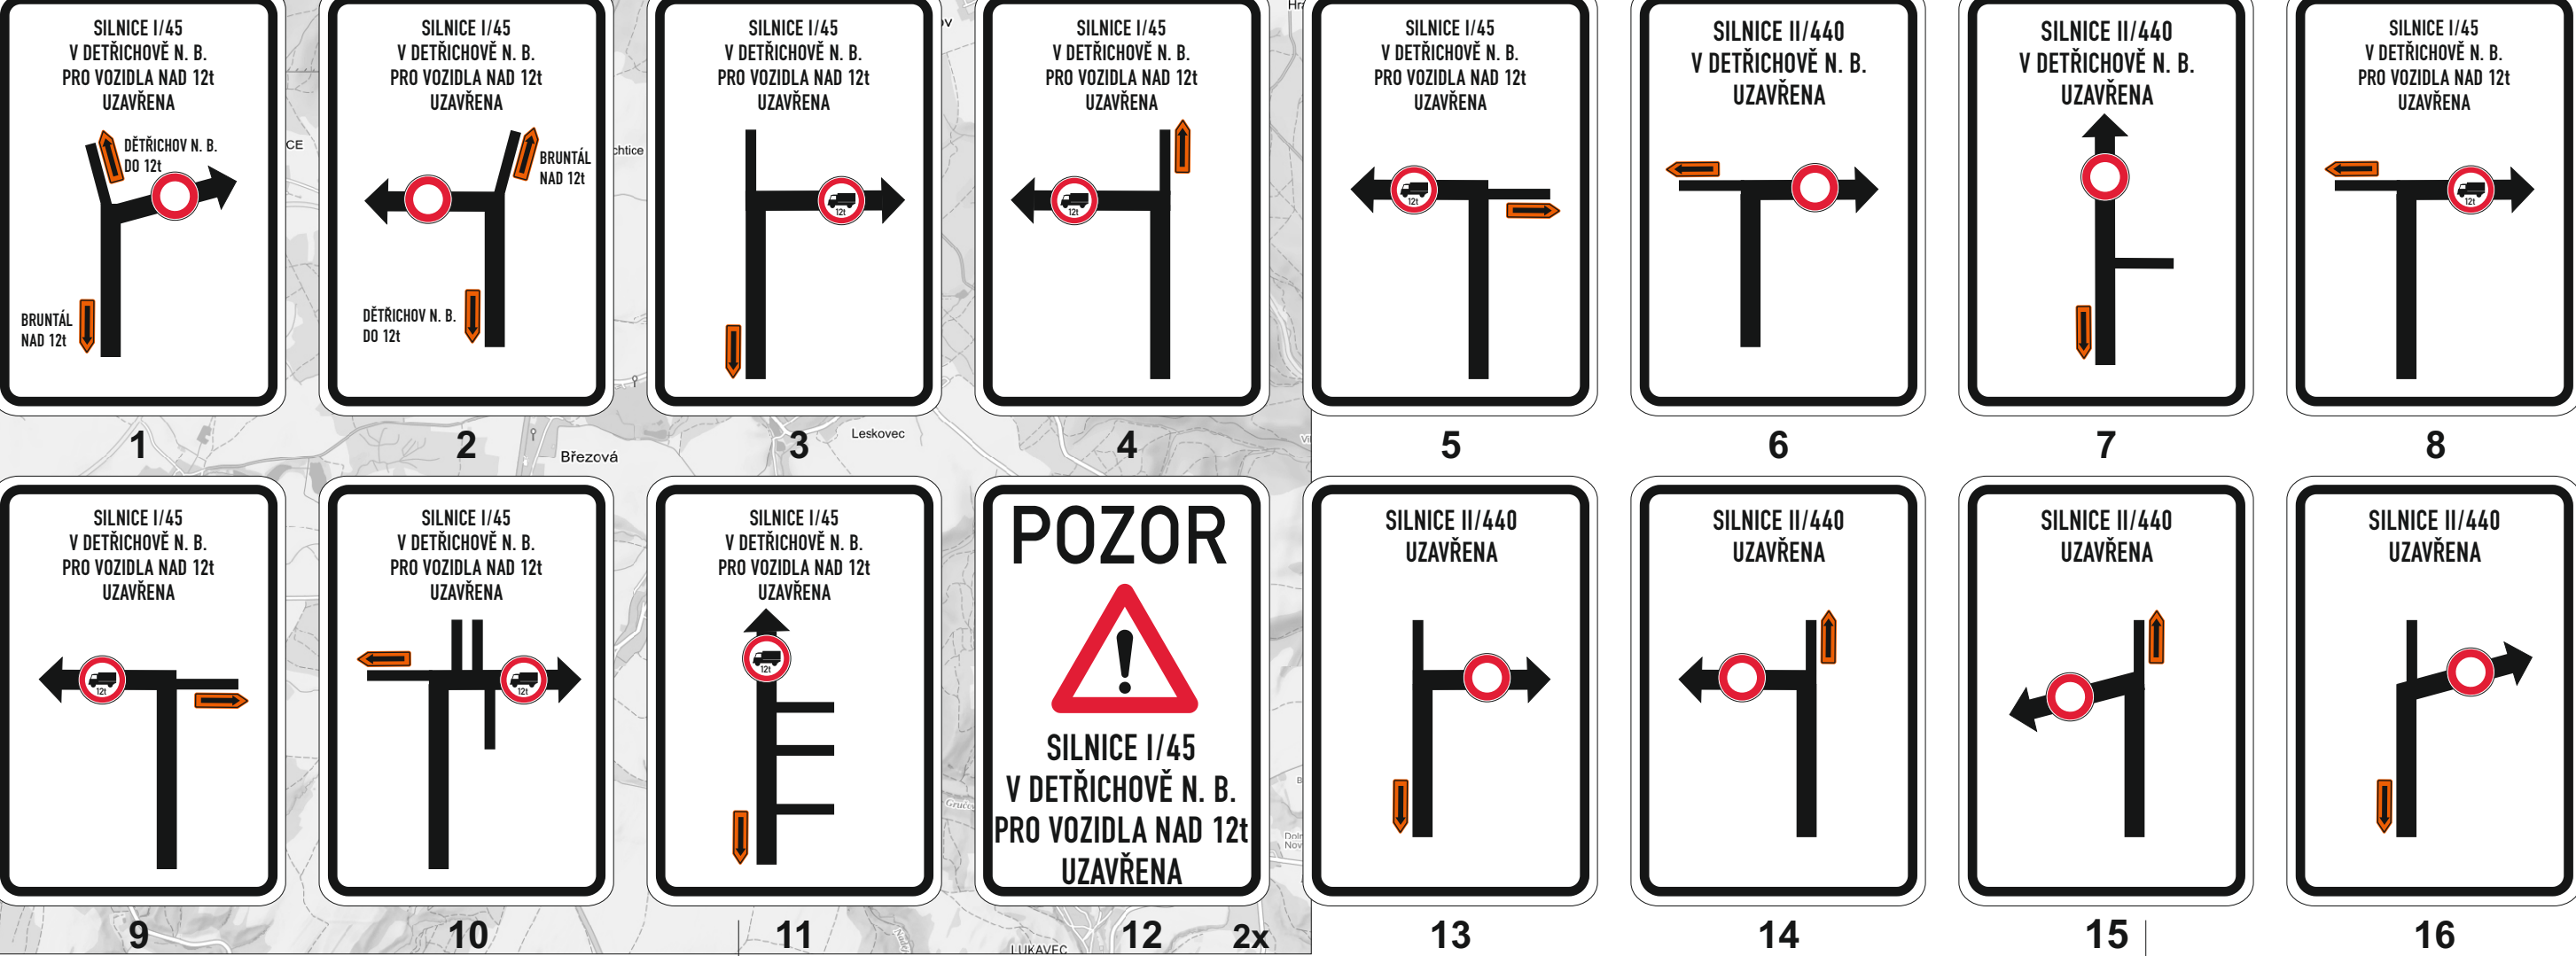

Legenda:

- U44a Trvalé dopravní značení
- IP10a Přechodné dopravní značení
- Uzavřený úsek - schéma
- Objízdná trasa

Trvalé dopravní značení, které je v rozporu s přechodným dopravním značením bude zakryto.

Výpočet: Marie Marhounová Datum: 5.6.2025

Název objektu: Přechodné dopravní značení

Název akce: I/45 Dětřichov nad Bystřicí - průtah

Název objektu: Přechodné dopravní značení

Název akce: I/45 Dětřichov nad Bystřicí - průtah

Formát: 12x44

Č. výkresu: 4

Č. soupisy: 4

SEKNE spol. s r.o.
Hamerská 12, 772 00 Olomouc
ČIČ: CZ02365701
tel./fax: 585 311 867