



MÍSTO ÚPRAVY - FRÉZOVÁNÍ + KRAJNICE

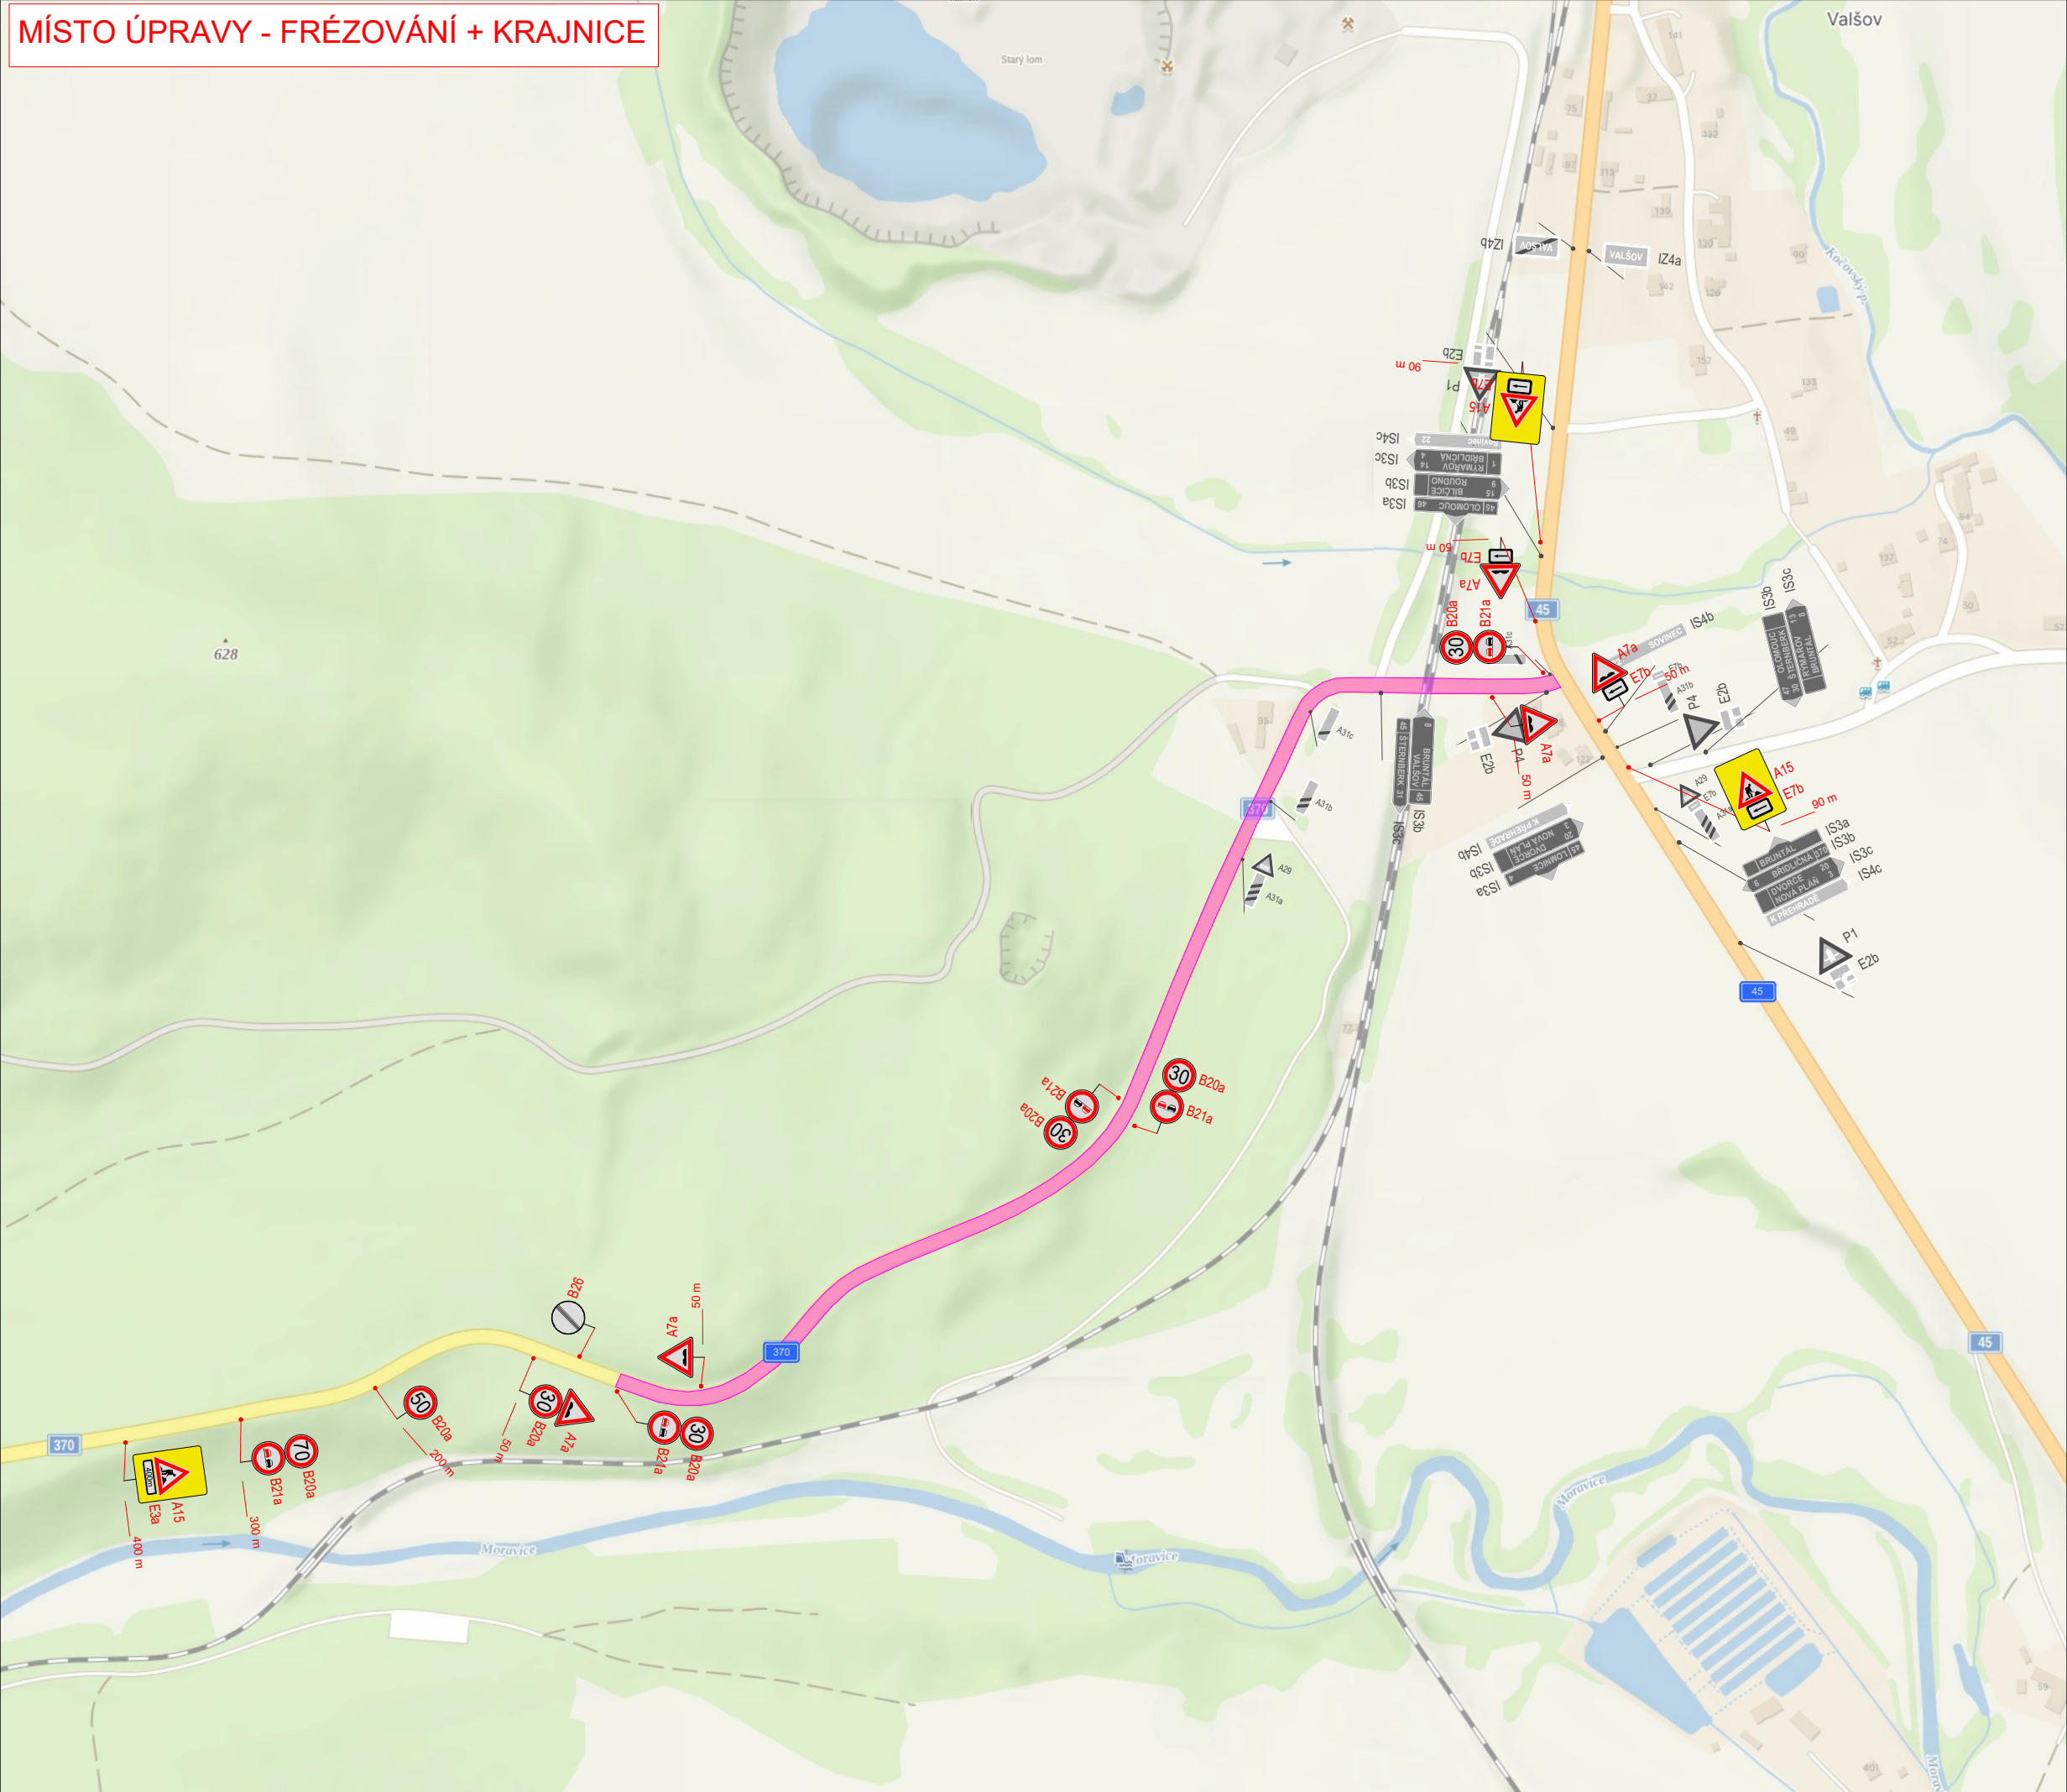


FRÉZA

- délka pracovního místa celkem 1 000 m
- operativní pracovní místo pohyblivé
- zrcadlové otočení pro práce na druhé polovině vozovky
- křížení budou krátkodobě uzavřeny

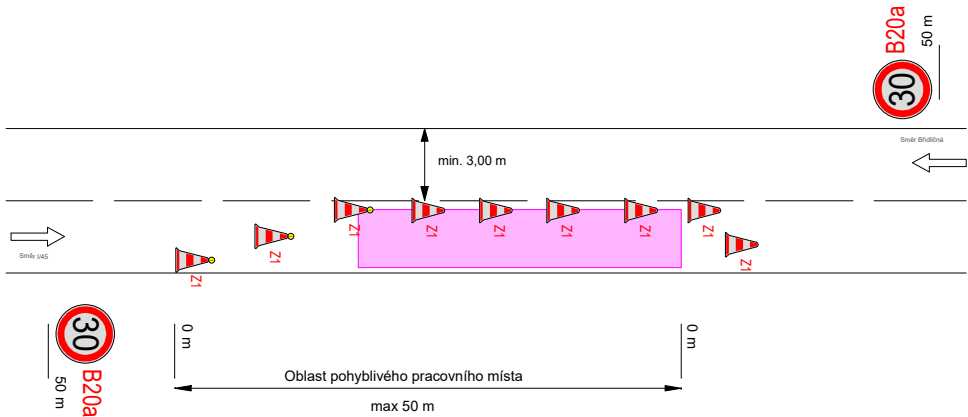


KRAJNICE

- standardní pracovní místo dle schématu C/5 TP 66
- zrcadlové otočení pro práce na druhé polovině vozovky
- křížení budou krátkodobě uzavřeny

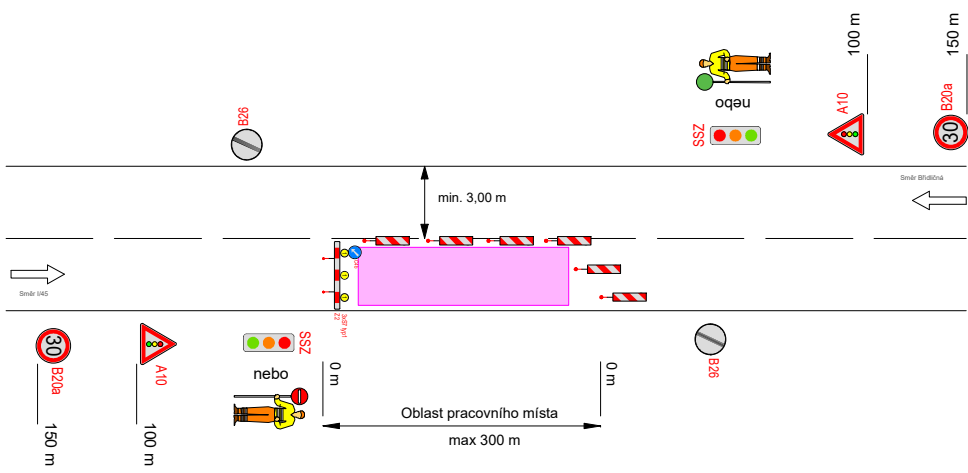

PŘEHLEDNÁ SITUACE

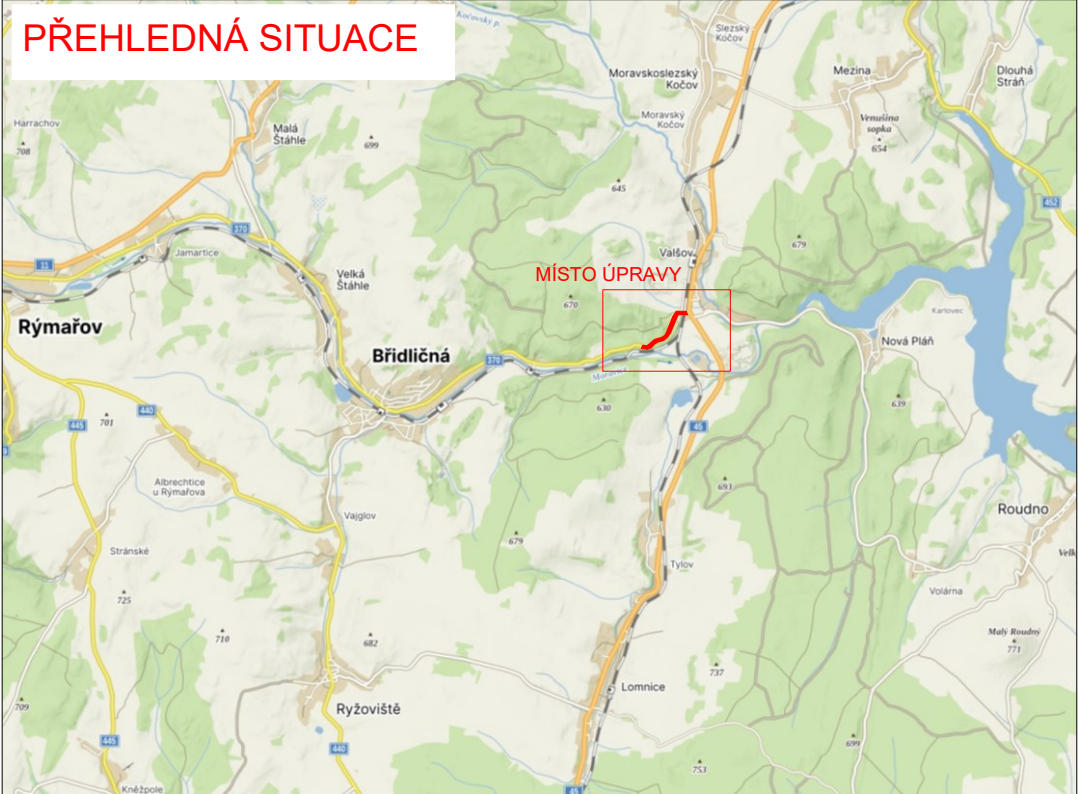

LEGENDA:		
	- operativní (pohyblivé) pracovní místo - fréza	
	- navržené přechodné svíslé dopravní značení	
	- stávající svíslé dopravní značení	
	- zrušené stávající svíslé dopravní značení	

VYPRACOVALA ING. ANDREA PROKEŠOVÁ	DATUM SRPEN 2025	Č. VÝKRESU 01
NÁZEV AKCE Oprava silnice II/370 Valšov - Břidličná, km staničení 42,838 - 43,838		
NÁZEV VÝKRESU PROVIZORNÍ DOPRAVNÍ ZNAČENÍ - FRÉZOVÁNÍ + KRAJNICE		