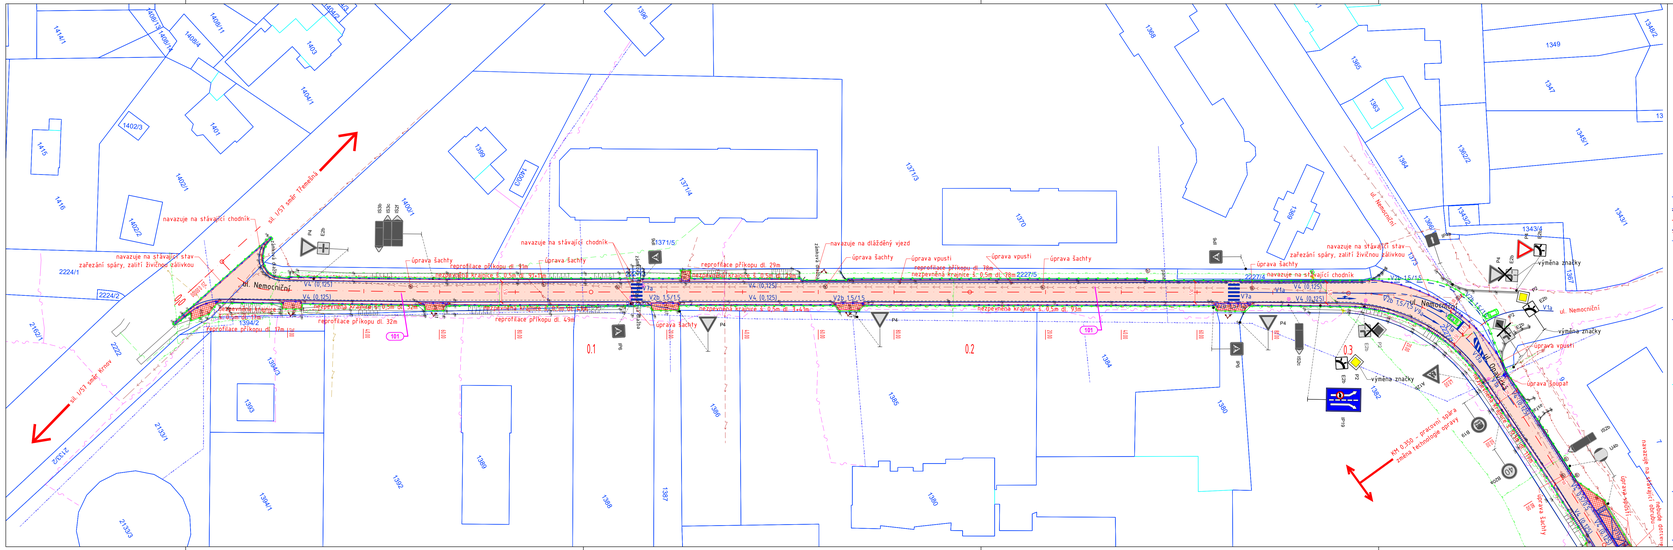
navazuje na stávající chodník
navazuje na stávající stav – zařezání spáry, zalití živičnou zálivkou
sil. I/51 směr Třinec
sil. I/51 směr Krnov
ul. Nemocniční
úprava šachty
reprofilace příkopu dl. 43m
reprofilace příkopu dl. 26m
reprofilace příkopu dl. 32m
reprofilace příkopu dl. 19m
navazuje na dláždený vjezd
úprava vpusti
výměna značky
úprava koupě
KM 0,342 – pravoúhlá spára – zásah technické správy
0.1
0.2
0.3
V4 (0,125)
V4 (0,125)
V7a