


PŘEHLEDNÁ SITUACE




LEGENDA:



- - pracovní místo - úplná uzavírka
- - objízdná trasa
- navržené přechodné svíslé dopravní značení
- stávající svíslé dopravní značení
- zrušené stávající svíslé dopravní značení

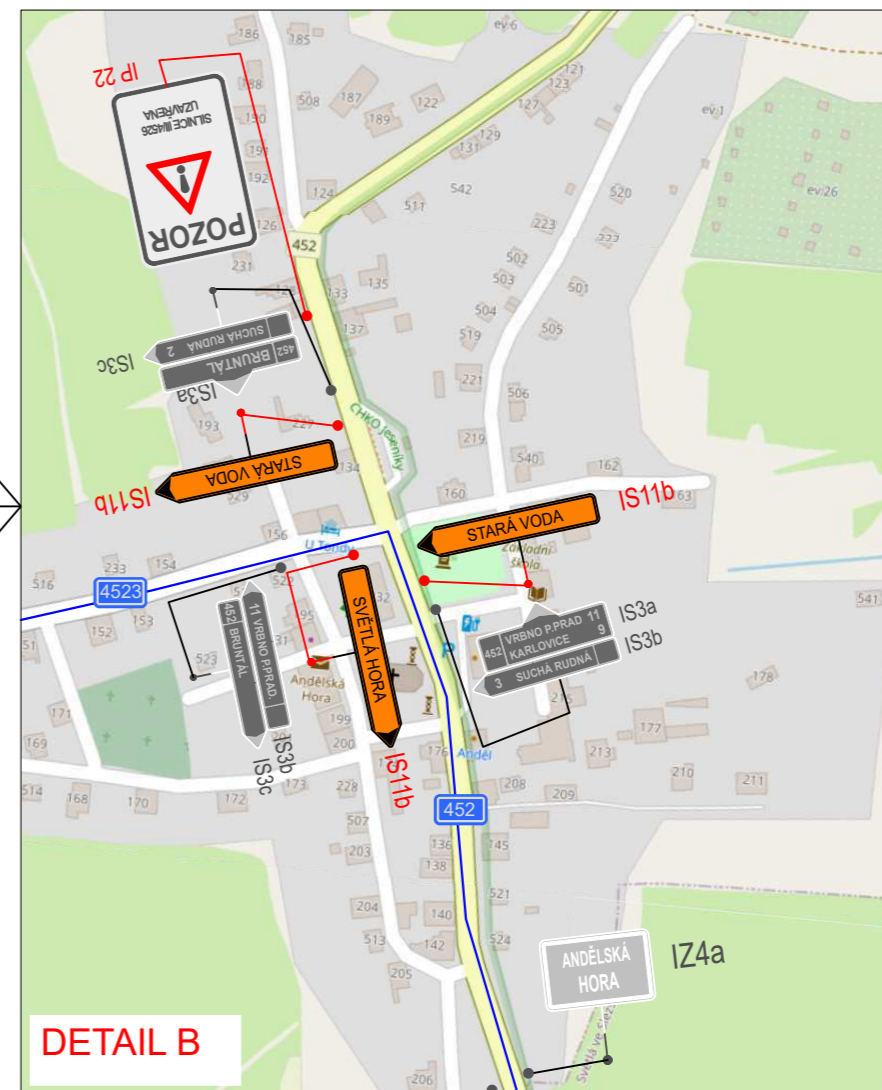

DETAIL B

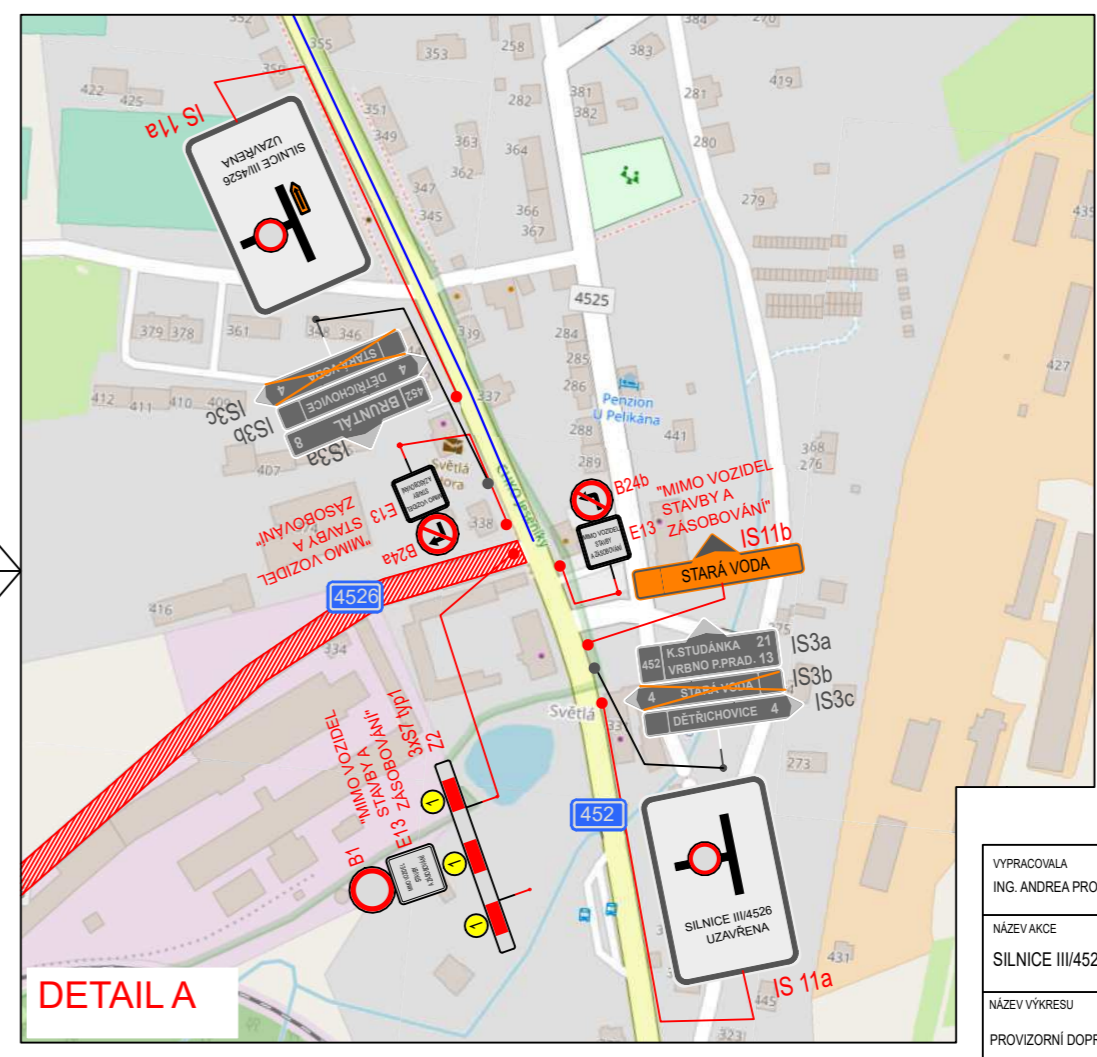


DETAIL A

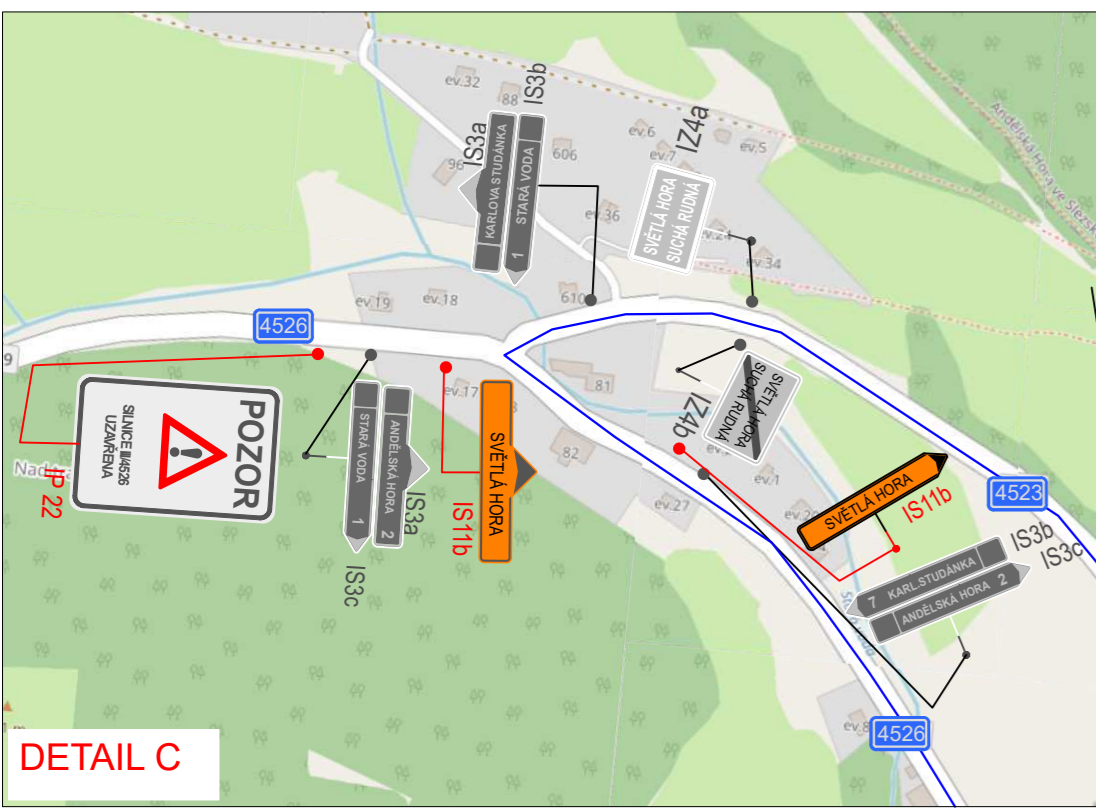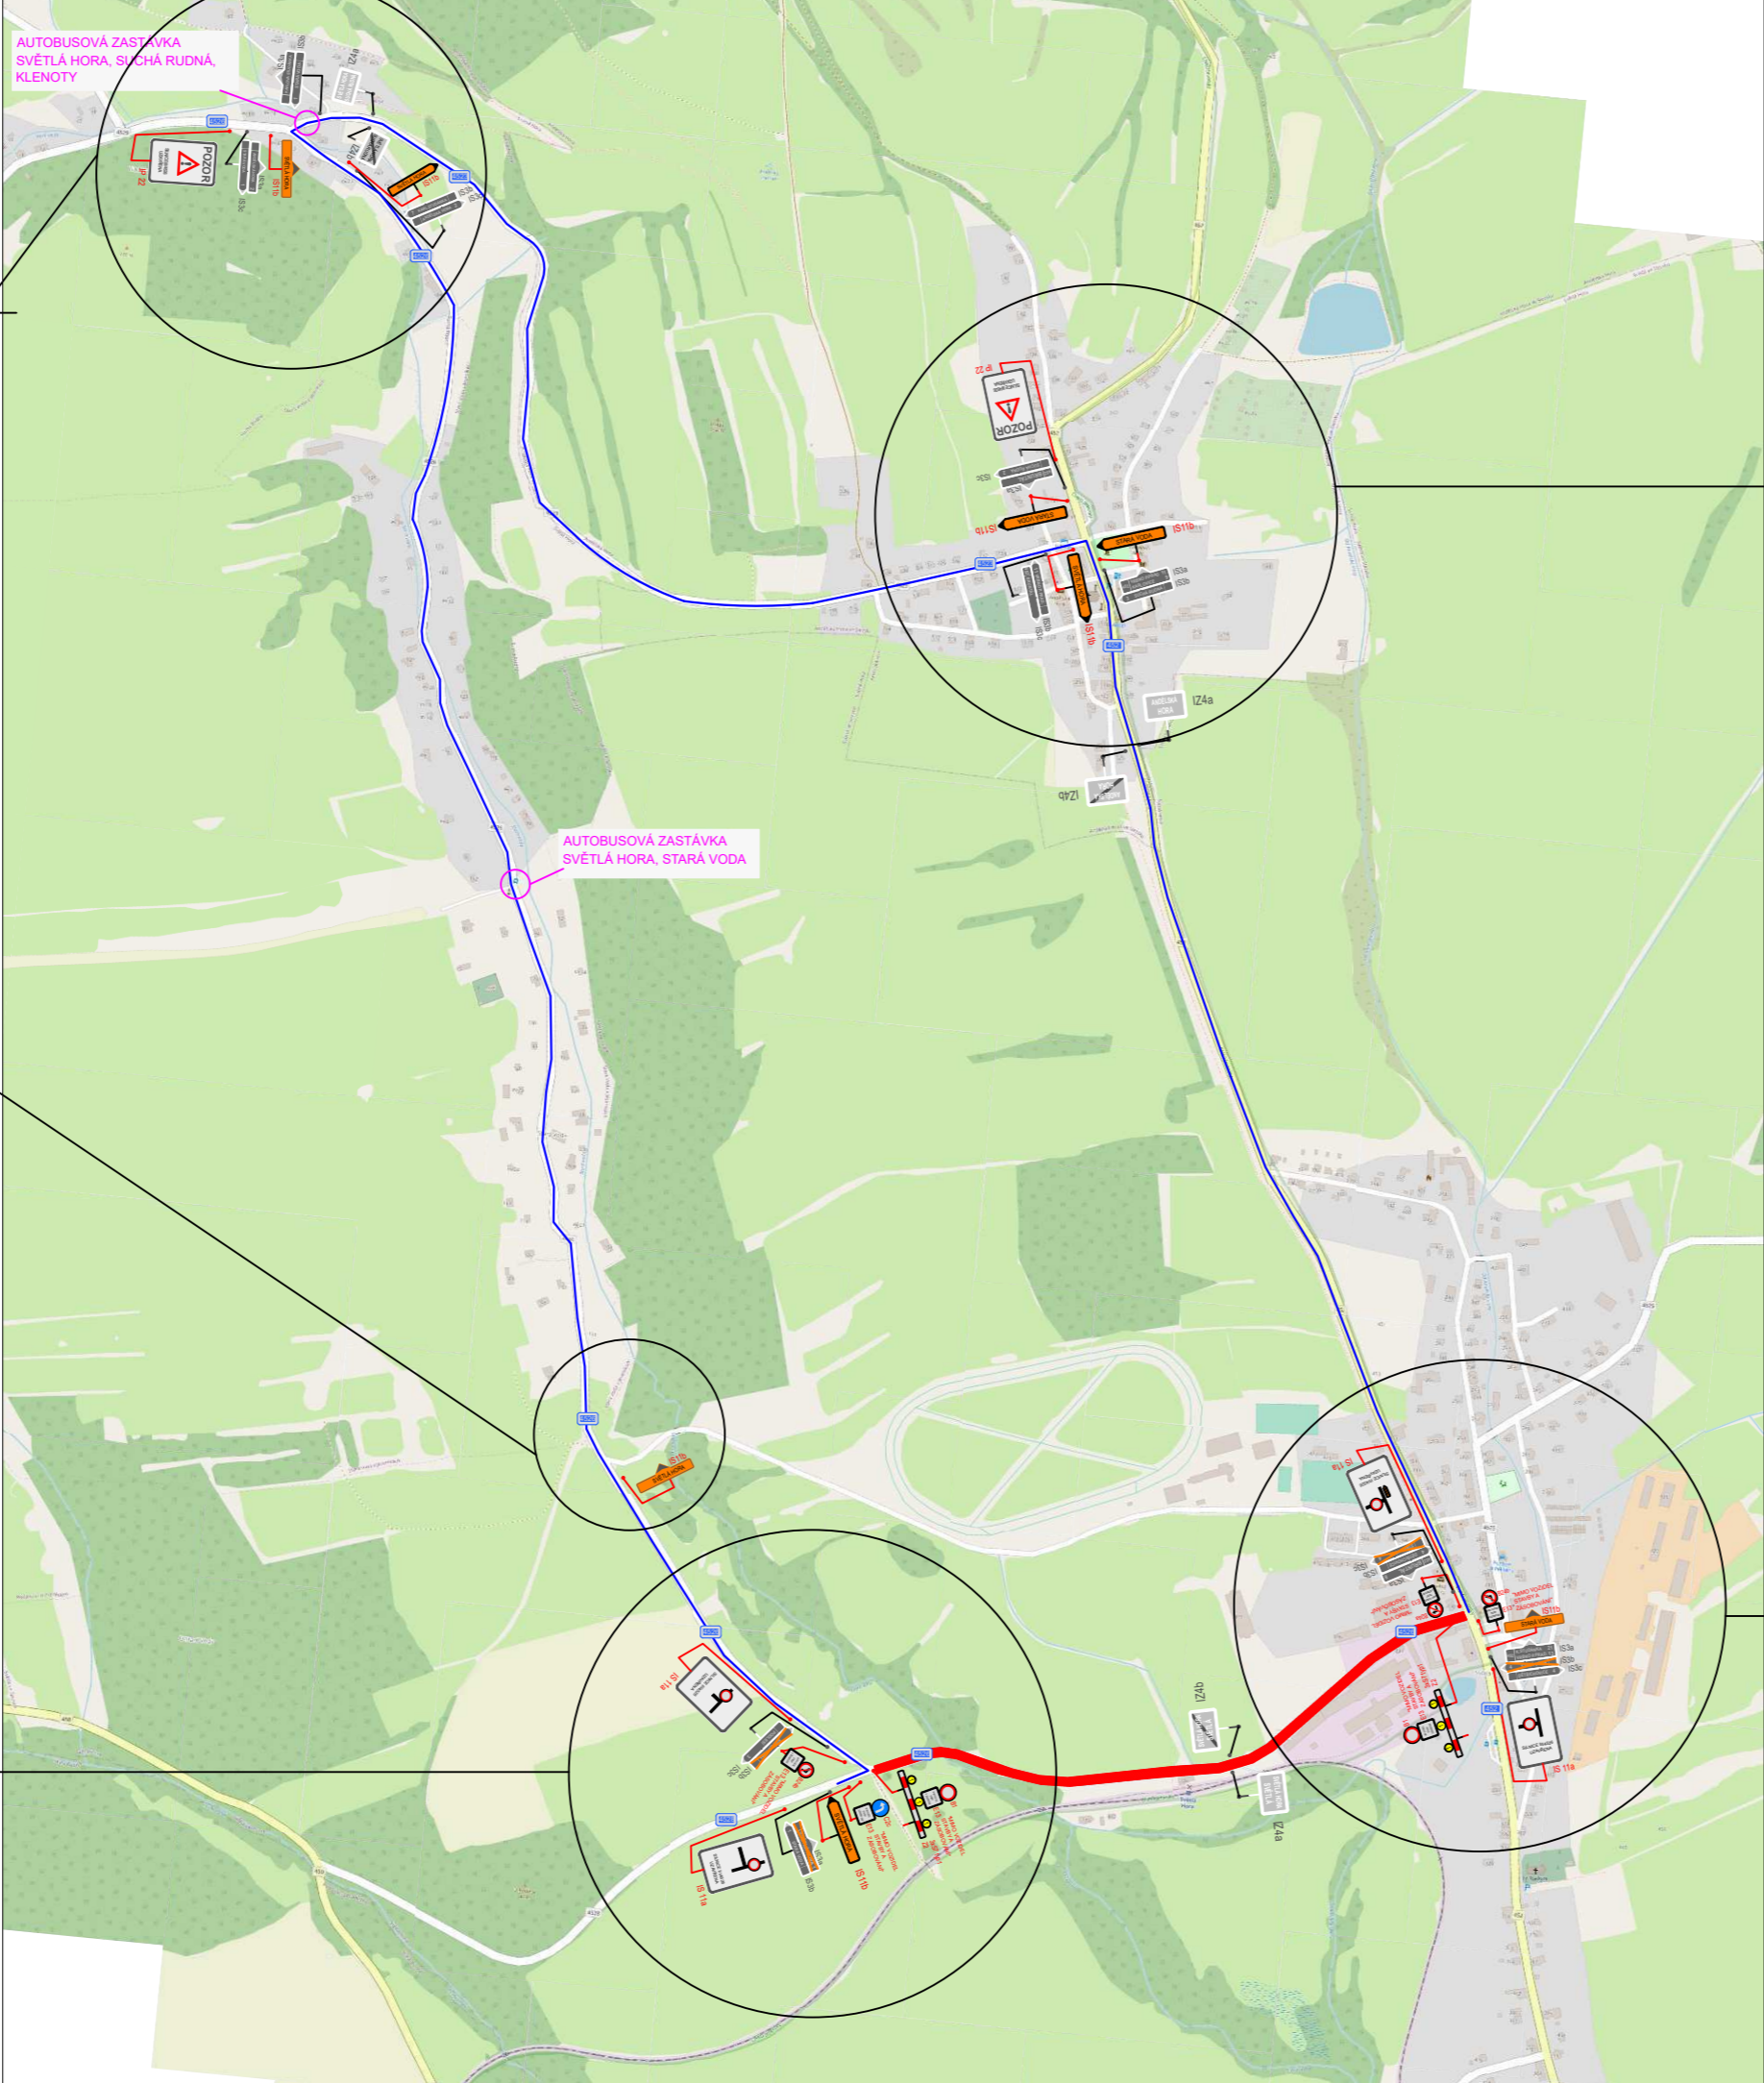

DETAIL C



DETAIL D

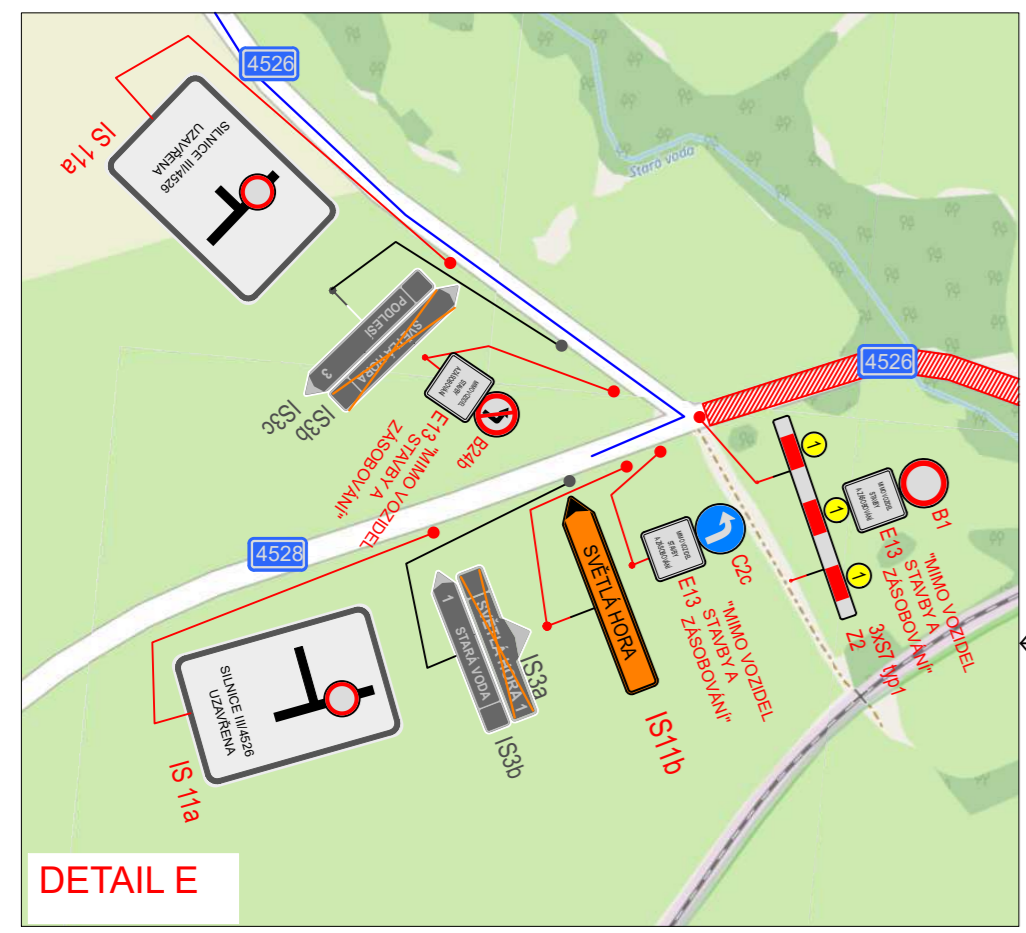

DETAIL E

VYPRACOVALA ING. ANDRĚA PROKEŠOVÁ	DATUM KVĚTEN 2023	Č. VÝKRESU 01
NÁZEV AKCE SILNICE III/4526 SVĚTLÁ HORA - PRŮTAH		
NÁZEV VÝKRESU PROVIZORNÍ DOPRAVNÍ ZNAČENÍ - ÚPLNÁ UZAVÍRKA SILNICE III/4526		

