

- LEGENDA**
- KATASTRALNÍ HRANICE JEDNOTLIVÝCH PARCEL
 - HRANICE DOTYČNÝCH KATASTRŮ
 - KOMUNIKACE A ZEVNĚJNĚ PLOCHY
 - DOKLASNÉ ZEVNĚJNĚ PLOCHY K REALIZACI VTE
 - NÁVRŽNÝ OBJEKT DALŠICE (ŘEŠENO SAMOSTATNĚ)
 - TŘEBNÍ OPATRY (PŇ NĚBES)
 - NÁVRŽNÉ VEDENÍ VN (VYVEDENÍ VTKOMU VTE)
 - NÁVRŽNÉ VEDENÍ VN (VYVEDENÍ VTKOMU VTE) - MIMO OBLASTI VTE
 - STAVJACÍ VEDENÍ ELEKTRO VN, VN
 - STAVJACÍ SPOJOVACÍ VEDENÍ CETIN

Návržné vedení VN (vyvedení vtkomu vte) mimo hranice vte a hranice katastrálního území od přípojovacího bodu po předání stanici kabel 3x240/50A1 + HDPB trubka pro optiku.


K.ú. Křižanov u Zábřeha

K.ú. Starý Maletín

K.ú. Krchleby na Moravě

Navržené kabelové trasy pro rozdělení potměry lesa Archeologických budov po celé své délce uloženy do chrániček koptelky.

V PROSTORU MIMO OBLASTI BUDĚ ZÁBORU KOMUNIKACE ŘEŠEN DLE SCHEMATU SK-236, 018, 019, 033 A TEXTOVÉ ČÁSTI

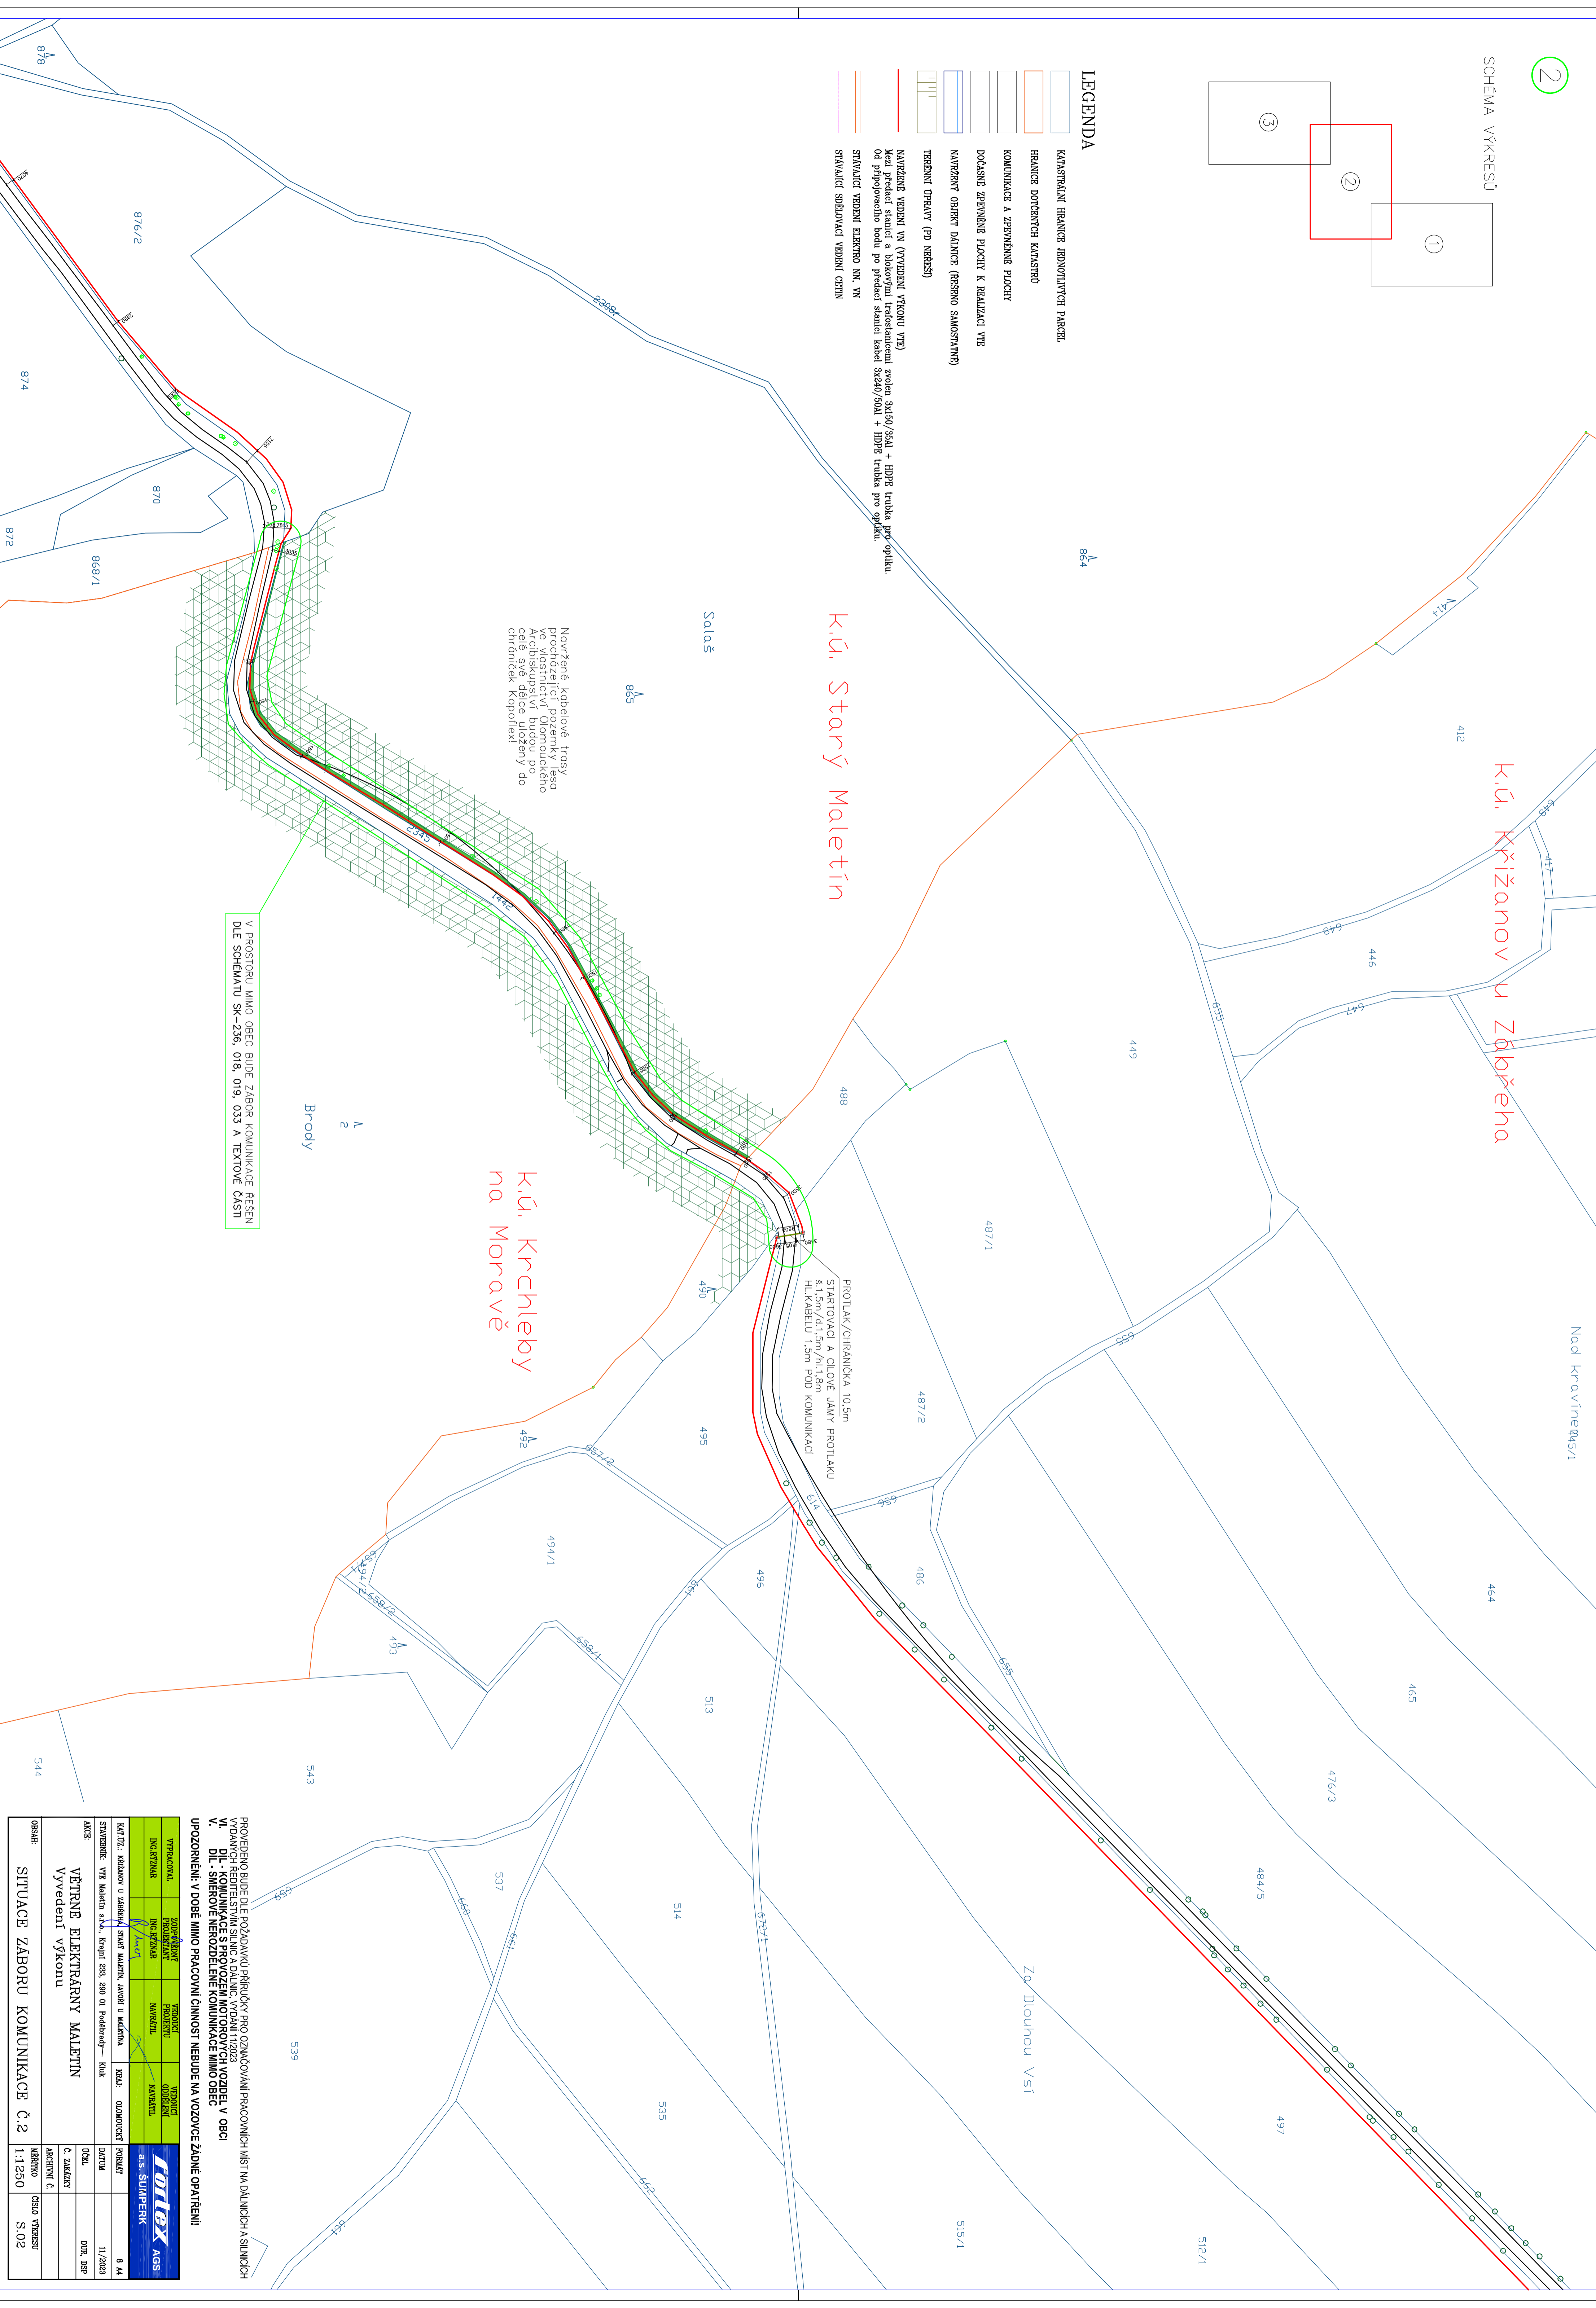

PROVEDENO BUDE DLE POŽADAVKŮ PŘÍRŮČKY PRO OZNAČOVÁNÍ PRACOVNÍCH MÍST NA DÁLKÁCH A SILNICÍCH VYDANÉ ŘEŠITELSKÝM ÚSTAVEM S.M.Č. DALŮG, VYDANÍ 11/2023

V. - SMĚROVÉ VĚROZDELENĚ KOMUNIKACE MIMO OBLASTI

UPOZORNĚNÍ: V DOBĚ MIMO PRACOVNÍ ČINNOSTI NEBUDE NA VOZOVCE ŽÁDNÉ OPATŘENÍ!

ZOBRAZENÍ	PROJEKT	VEDENÍ	OPATŘENÍ
ING. VÝZNAR	NAVĚŠTIL	NAVĚŠTIL	
KATEG. ŘEŠENÍ V ZÁBORU	STAV. MĚŘENÍ	ARBEJ V MĚŘENÍ	ŘEŠ. - ODPOVĚDNÝ
STAVENÍ	VTE Maletín st.ka, Krahň 238, 280 01 Poděbravy - KÚK		

akce: VĚTRNÉ ELEKTŘARNY MALETÍN
Vyvedení výkonu

OSLUH:	SITUACE ZÁBORU KOMUNIKACE Č.2	1:1250	ČÍSLO VÝKRESU	S.02
--------	-------------------------------	--------	---------------	------

