




OBC RÁJEC, ÚPRAVA MÍSTNÍ KOMUNIKACE "VE DVOŘE" KOORDINAČNÍ SITUAČNÍ VÝKRES M 1:250

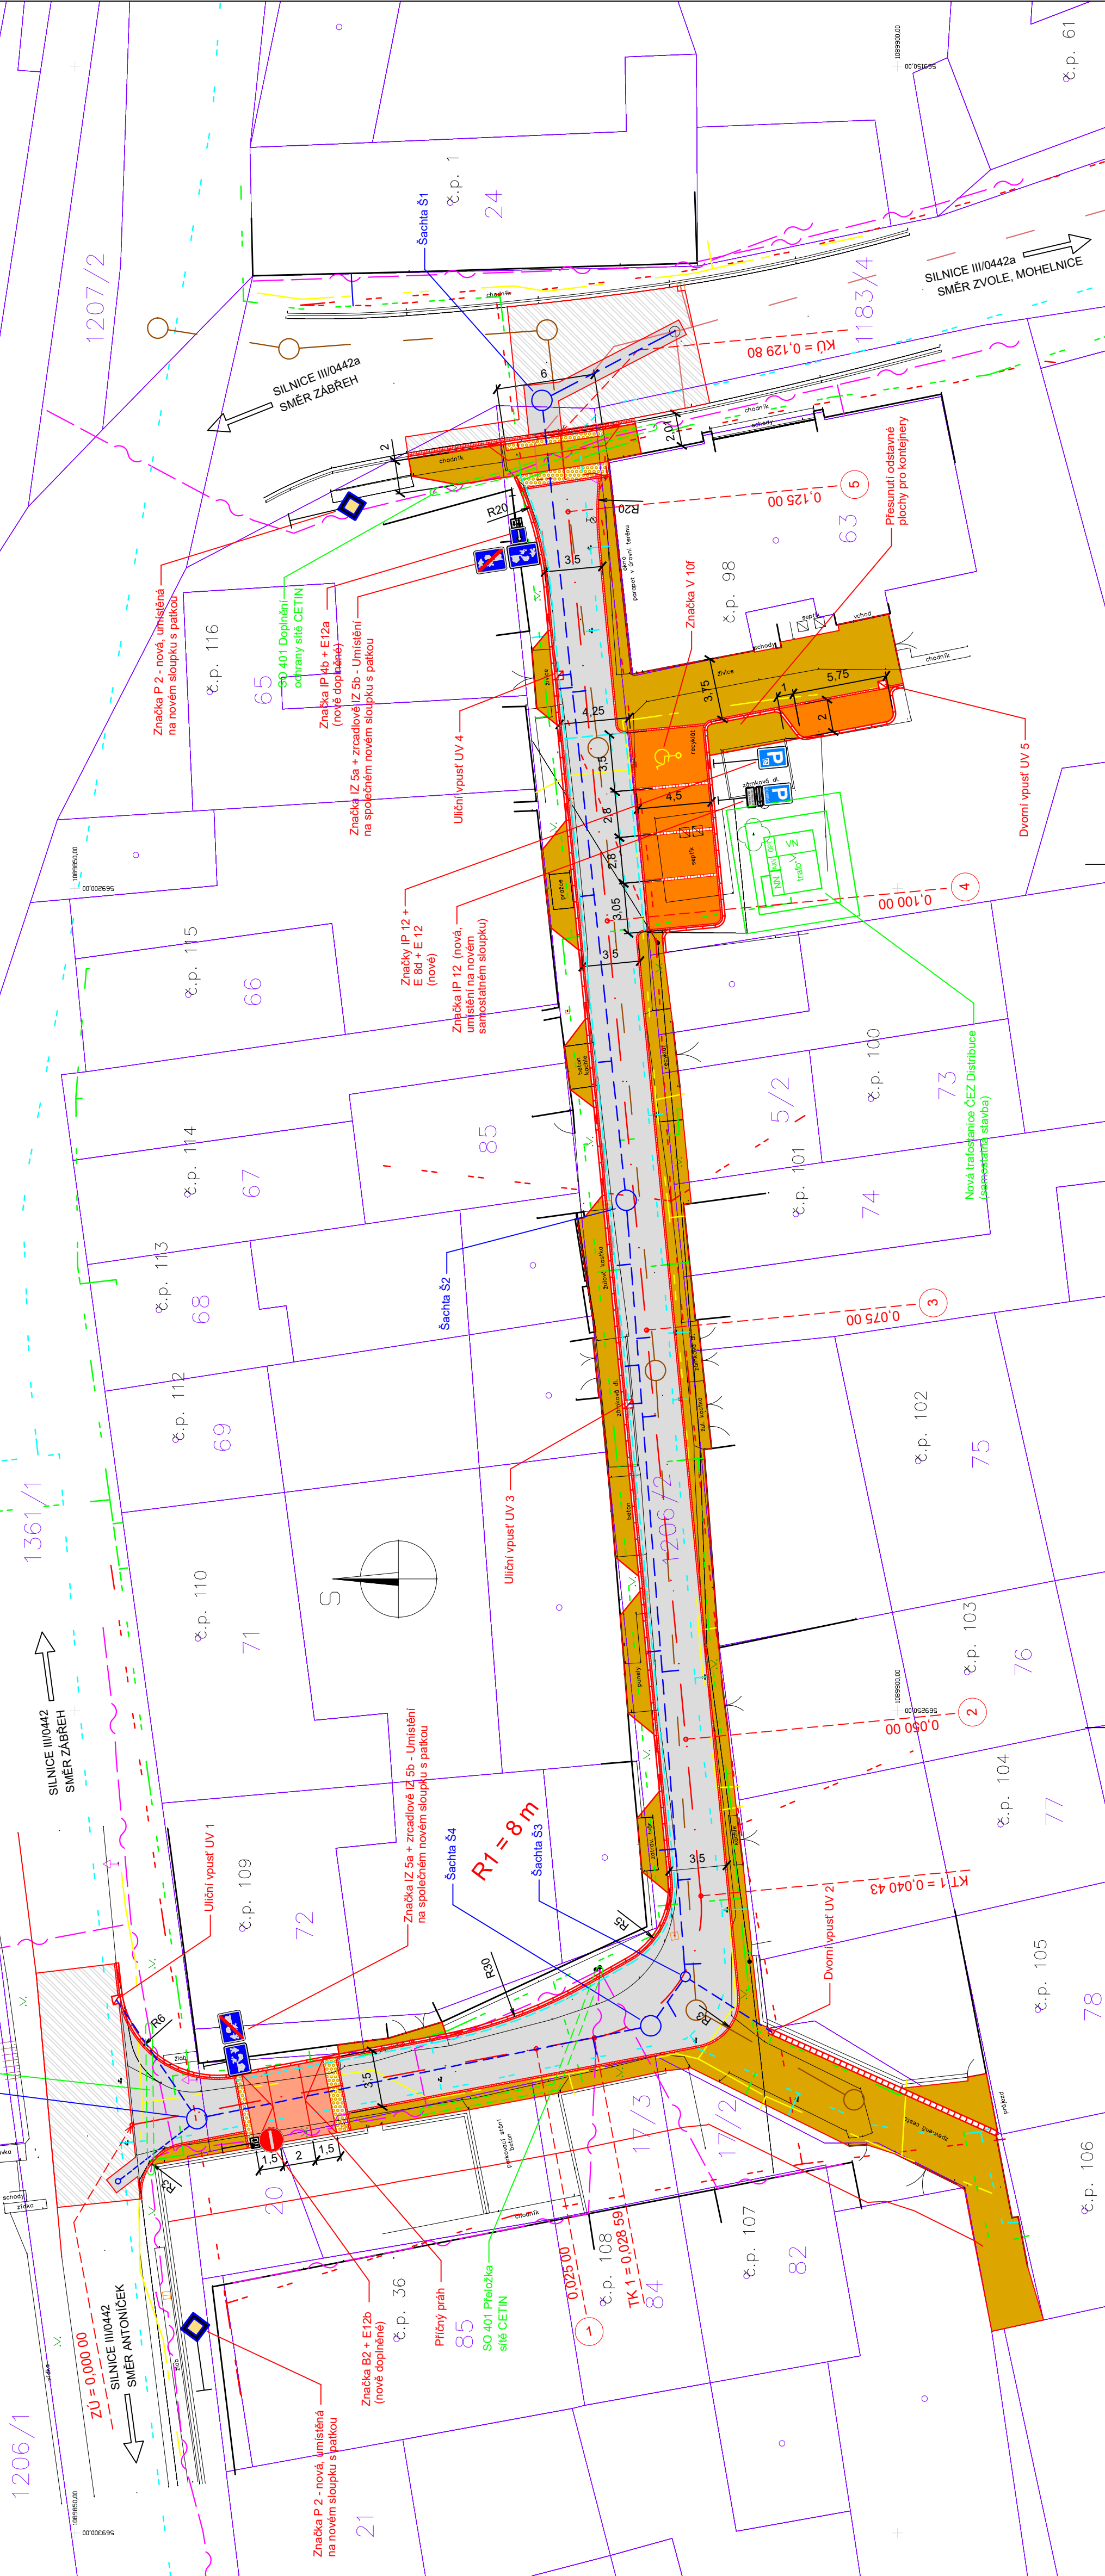

LEGENDA STÁVAJÍCÍCH INŽENÝRSKÝCH SÍTÍ:

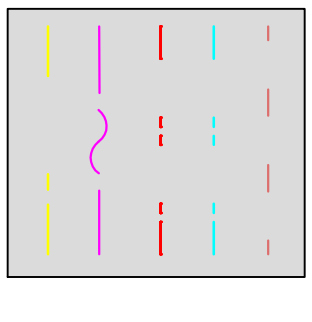

LEGENDA NOVĚ NAVRŽENÝCH INŽENÝRSKÝCH SÍTÍ:

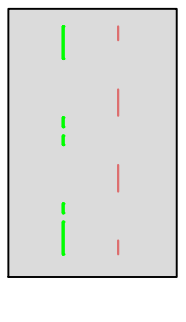

LEGENDA STAVEBNÍCH OBJEKTŮ:



NAVŘHLIYPRACOVAL ING. TOMÁŠ TUŽÍN	ZODPOVĚDNÝ PROJEKTANT ING. TOMÁŠ TUŽÍN	ZHOOTOVITEL ING. TOMÁŠ TUŽÍN
KRAJ : OLOMOUCKÝ	OBEC: RÁJEC	AUTORIZOVANÝ INŽENÝR PRO DOPRAVNÍ STAVBY IČ: 01786205
OBJEDNATEL: OBEC RÁJEC, RÁJEC Č. P. 98, 789 01 RÁJEC	FORMÁT 4 x A4	DATUM KVĚTEN 2023
AKCE Obec Rájec, úprava místní komunikace "ve dvoře"	ČÍSLO ZAKÁZKY 14I2022	STUPĚŇ SOUPRAVA
ČÁST STAVBY: Situační výkresy	Dokumentace společ. povolení	MĚRITKO 1 : 250
PŘÍLOHA	Koordináční situační výkres	PŘÍLOHA Č. C.3.