


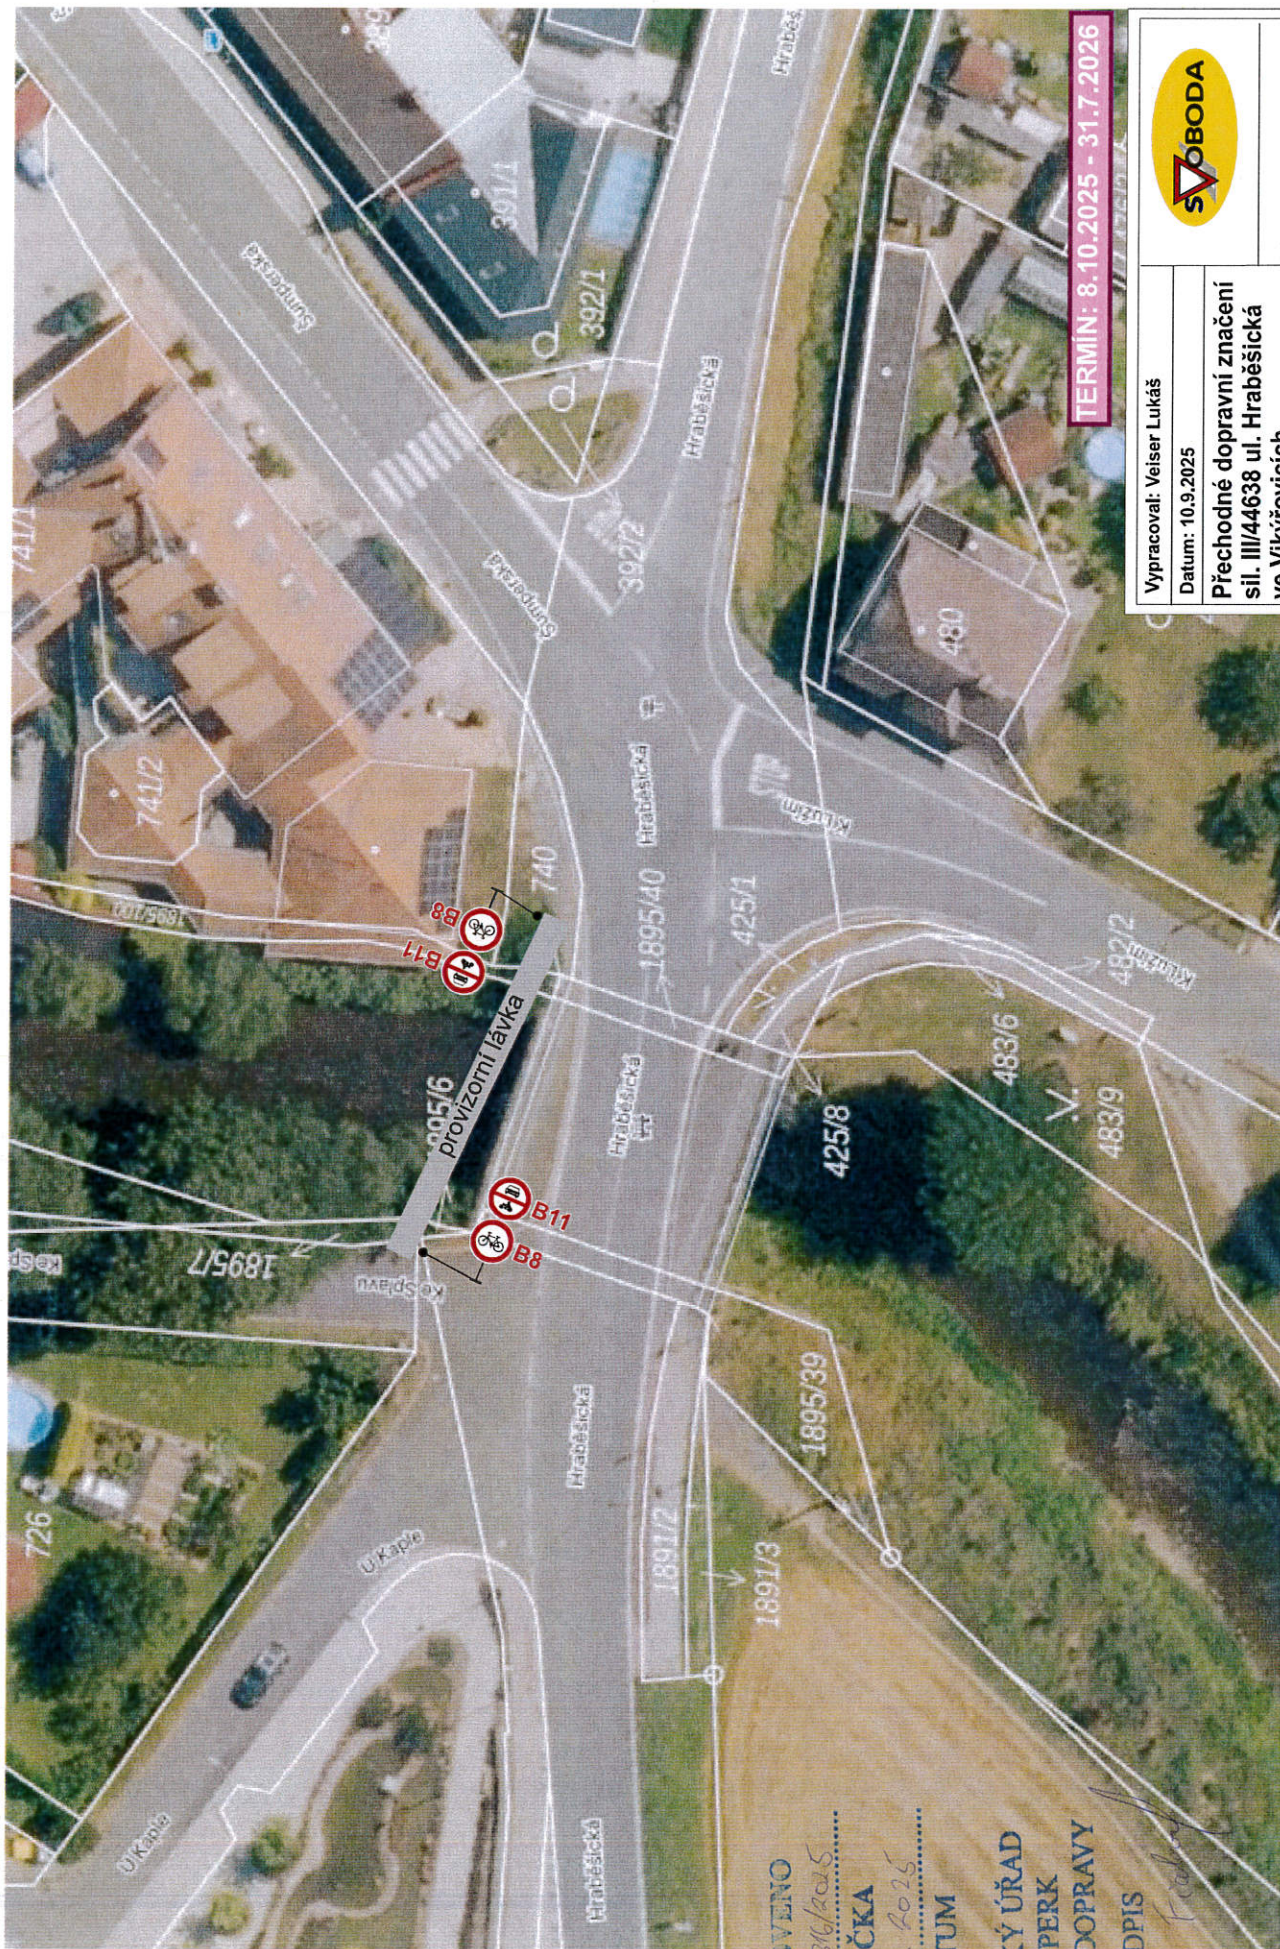


TERMIN: 8.10.2025 - 31.7.2026

Vypracoval: Veiser Lukáš	
Datum: 10.9.2025	
Přechodné dopravní značení sil. III/44638 ul. Hraběšická ve Víkřovicích.	
	
Adresa provozovny: Pavělkova 2 Olomouc 772 00	

STANOVENO
MUSE 1239/6/2025
ZNAČKA
2.10.2025
DATUM

MĚSTSKÝ ÚŘAD
ŠUMPERK
ODBOR DOPRAVY
PODPIS

Feabny

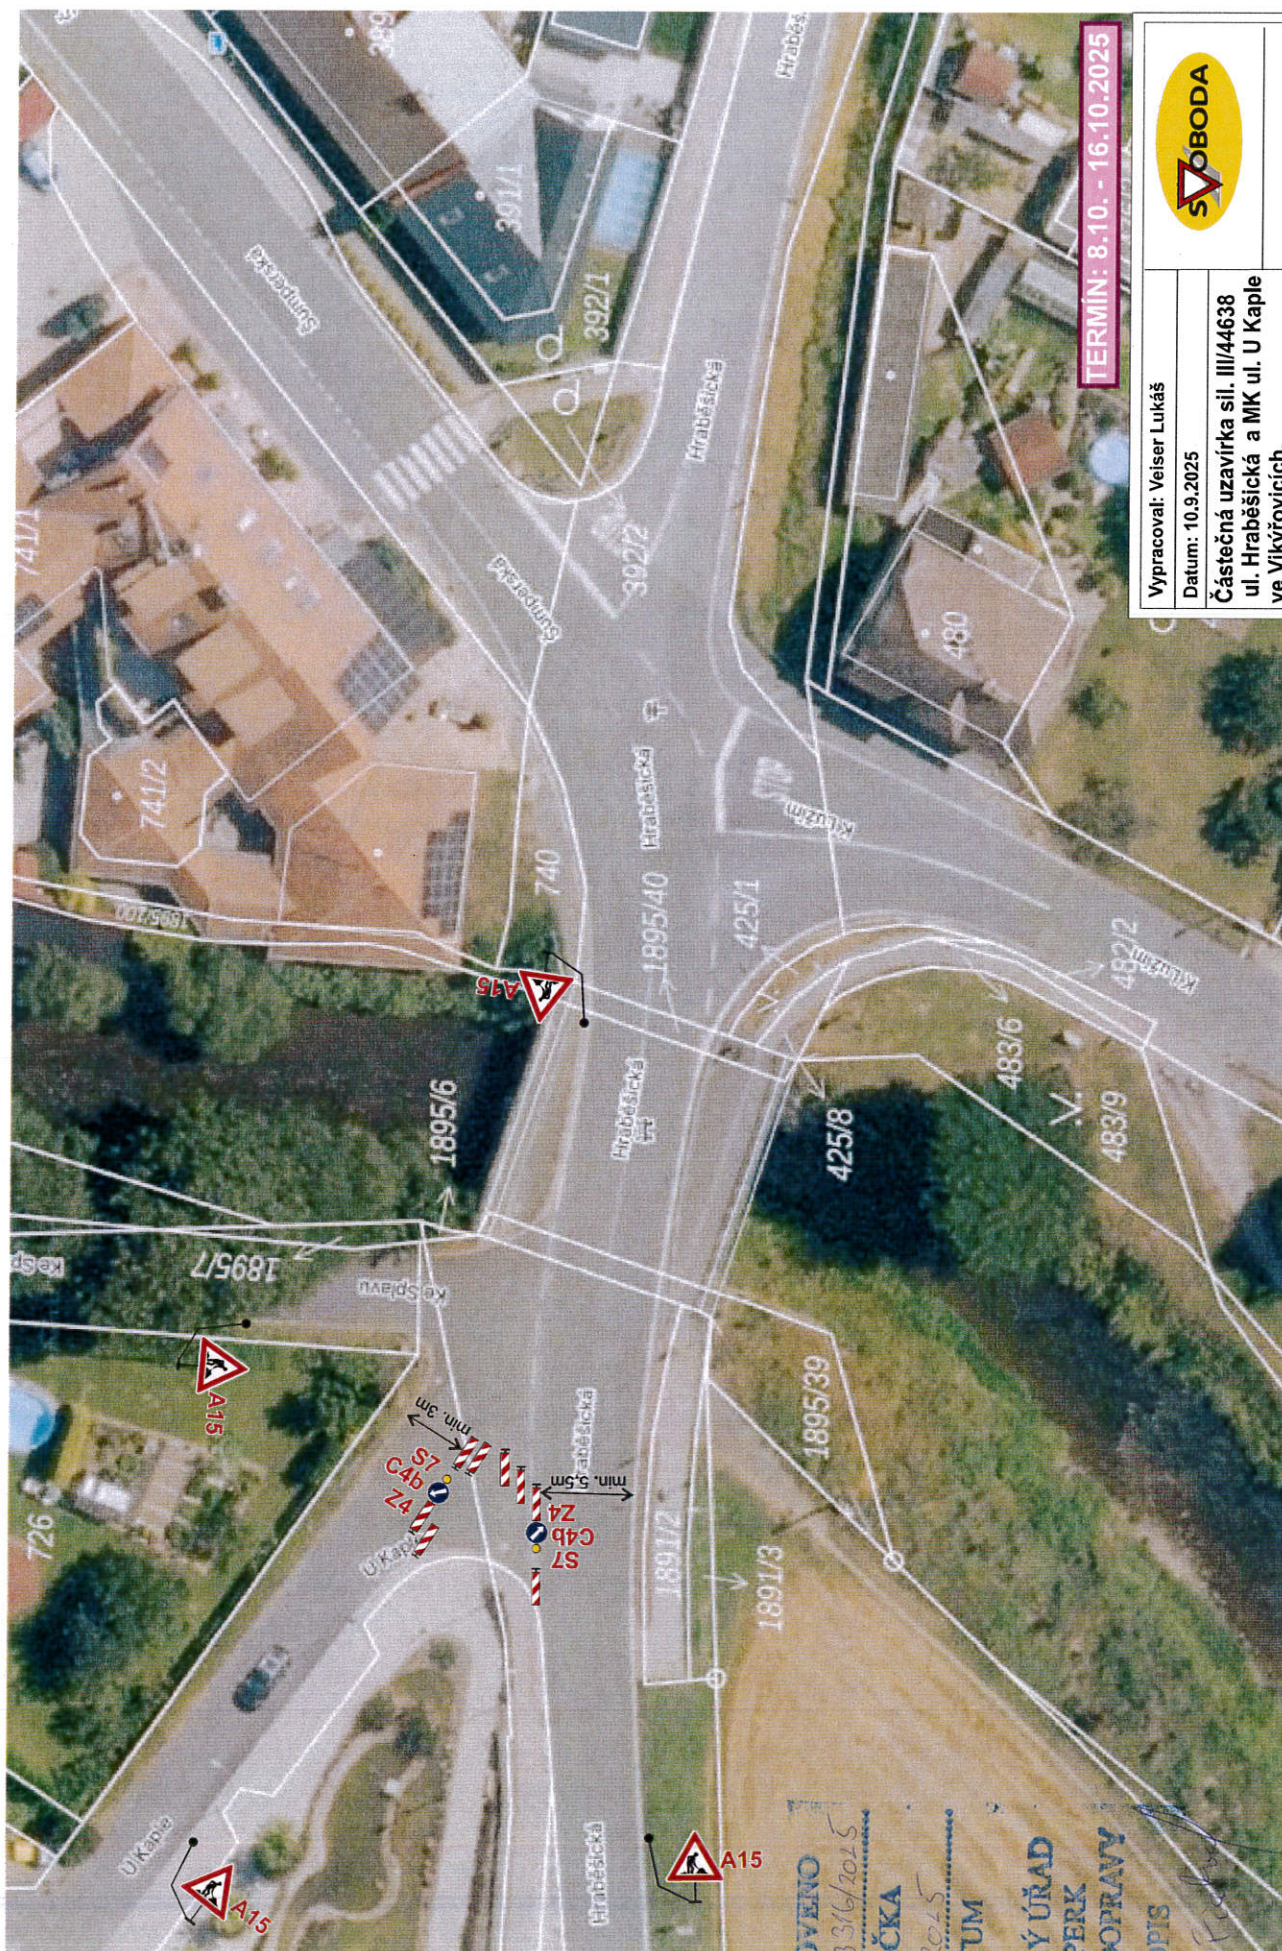

Vypracoval: Veiser Lukáš

Datum: 10.9.2025

Částečná uzavírka sil. III/44638
ul. Hraběšická a MK ul. U Kaple
ve Víkřovicích.

8.-16.10.2025



Adresa provozovny: Pavlovkova 2
Olomouc 772 00

STANOVENO

MOSP 123316/2025

ZNAČKA

2.10.2025

DATUM


MĚSTSKÝ ÚŘAD

ŠUMPERK

ODBOR DOPRAVY

PODPIS

Podpis

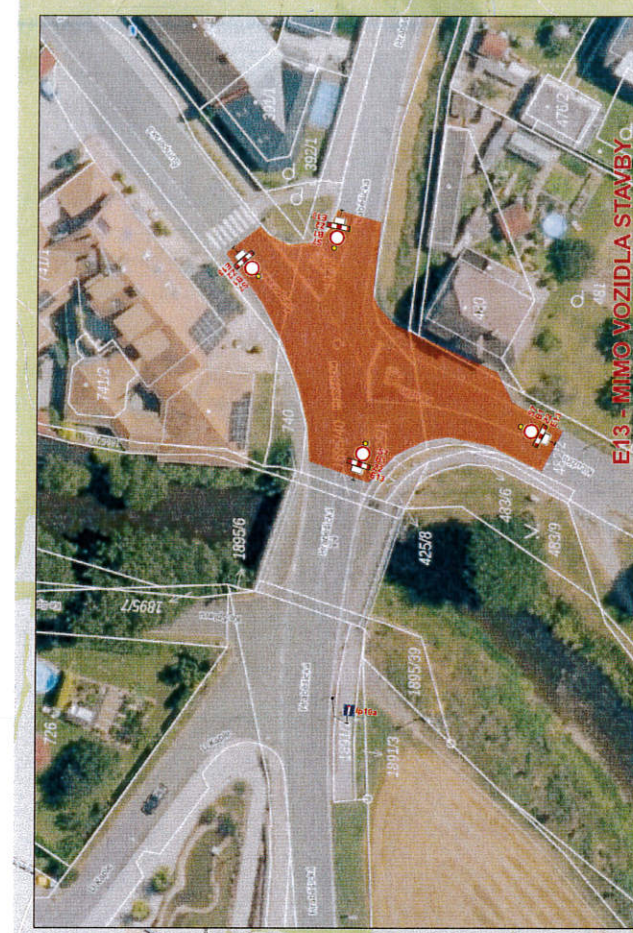

E13 - MIMO VOZIDLA STAVBY



STANOVENO
MÚP 123316/2025
ZNAČKA
8.10.2025
DATUM
MĚSTSKÝ ÚŘAD
ŠUMPERK
ODBOR DOPRAVY
PODPIS

TERMIN: 9.10. - 21.10.2025

Vypracoval: Veiser Lukáš
Datum: 24.9.2025
Úplná uzavírka sil. III/44638
ul. Hraběšická a sil. III/44636
ul. Šumperská, K Lužím
ve Vlkovicích.
9.10. - 21.10.2025

ŠUMPERK

1. POZOR
PŘED KLADENÍM
PRÁCE
UZAVŘENÍ
DOPRAVY
UZAVŘENÍ
