
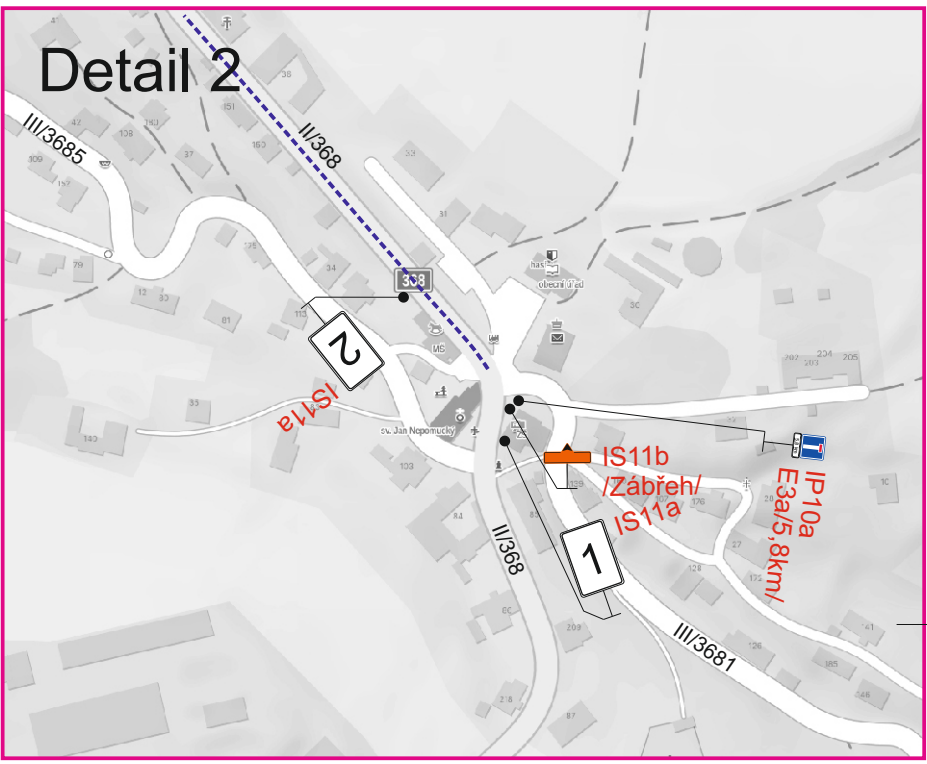
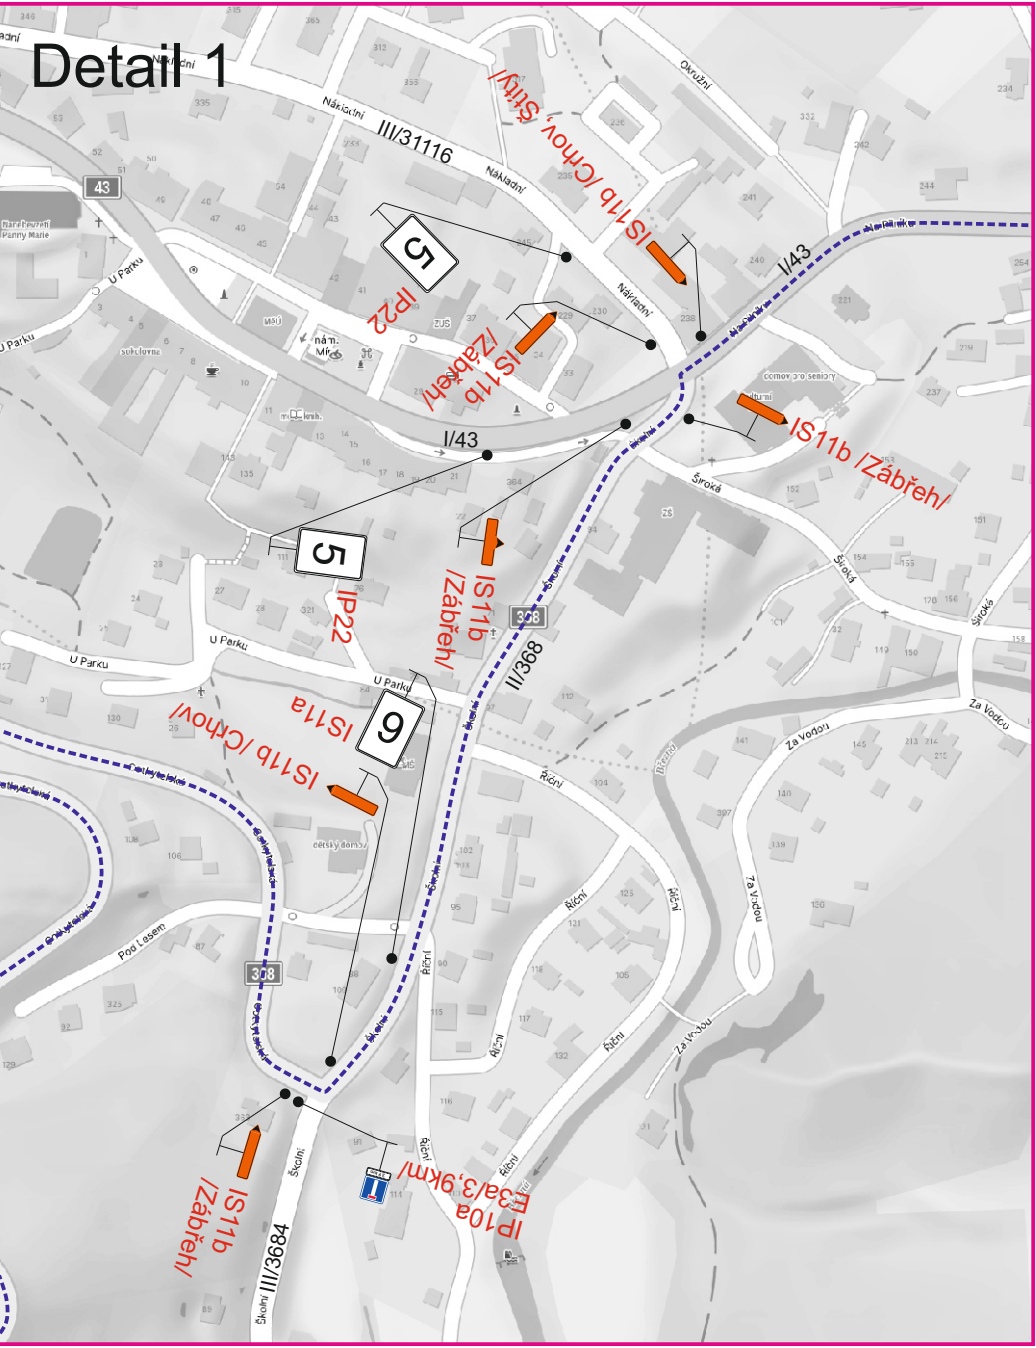


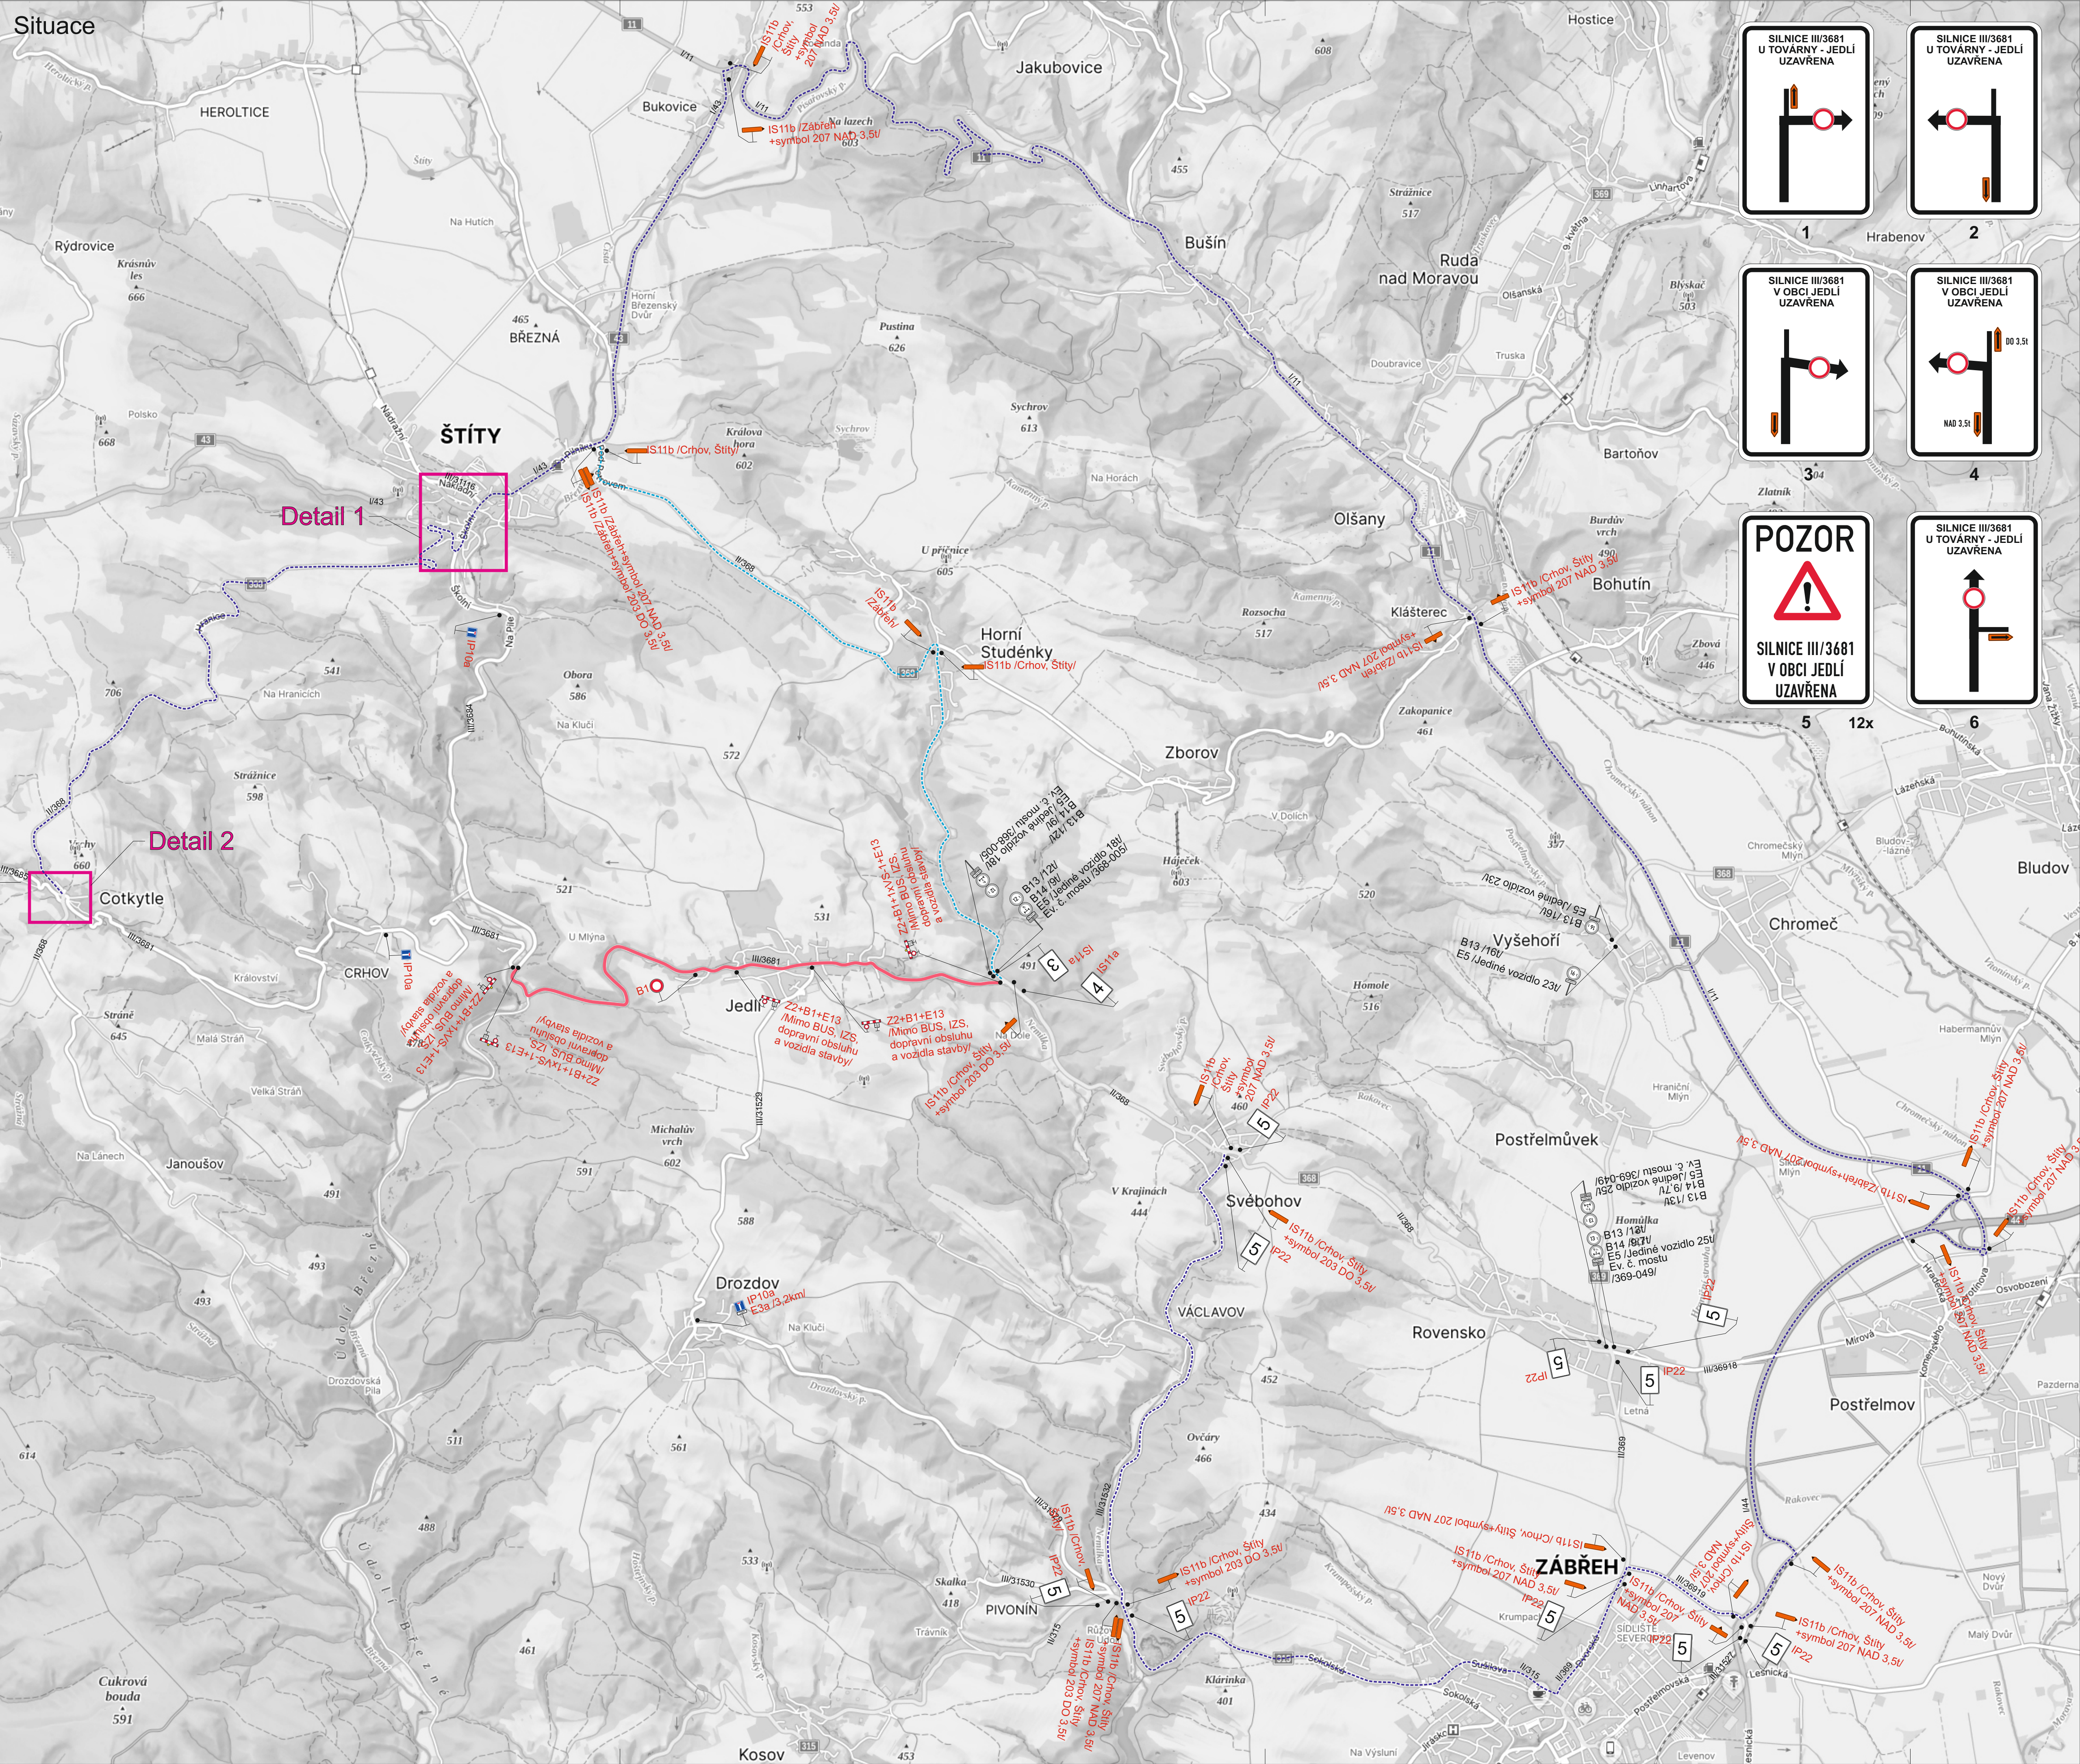

Legenda:

- Uzavřený úsek
- Objízdná trasa NAD 3,5t
- Objízdná trasa DO 3,5t

Poznámka: Při pokládce asfaltových vrstev a při recyklaci bude na DZ E13 umístěn text „Mimo vozidla stavby“.

Trvalé dopravní značení, které je v rozporu s přechodným dopravním značením bude zakryto.

Vypracoval:	Datum:	18.7.2025
Název akce:	Marie Marhounová	
Název objektu:	Přechodné dopravní značení	
Přiloha:	Úplná uzavírka sil. III/3681	
Formát:	8x44	
Č. výkresu:	1	
Č. soupavy:		
SEKNE SEKNE, spol. s r.o. Hamerská 12, 772 00 Olomouc DIČ: CZ62363701 tel./fax: 565 311 867		