


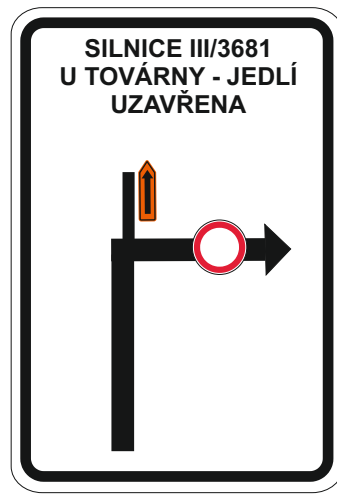
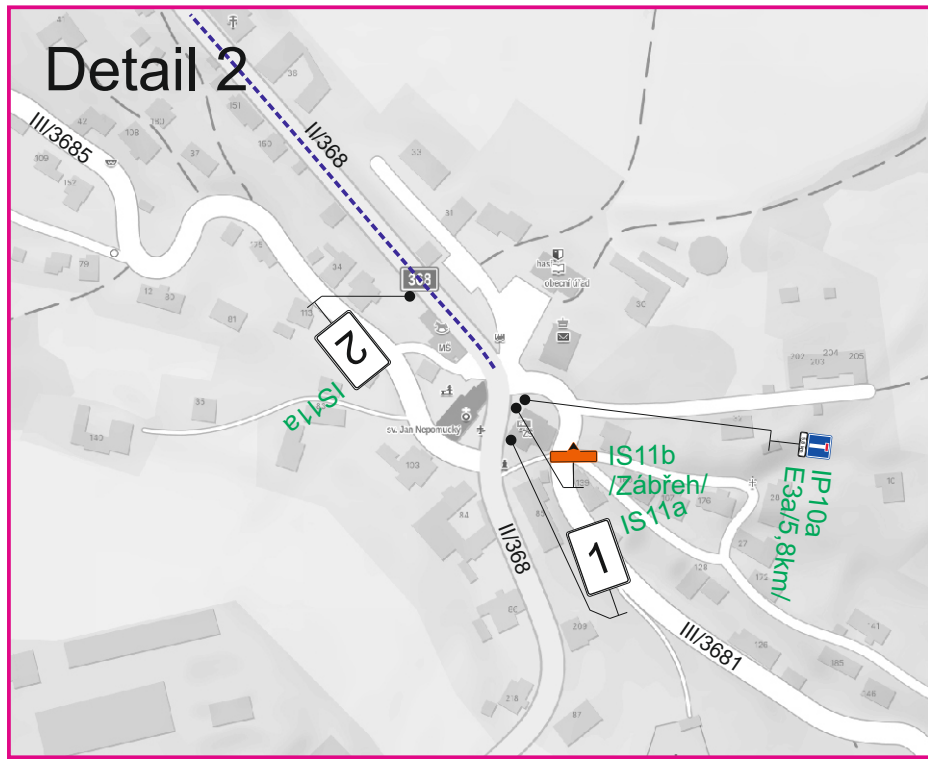
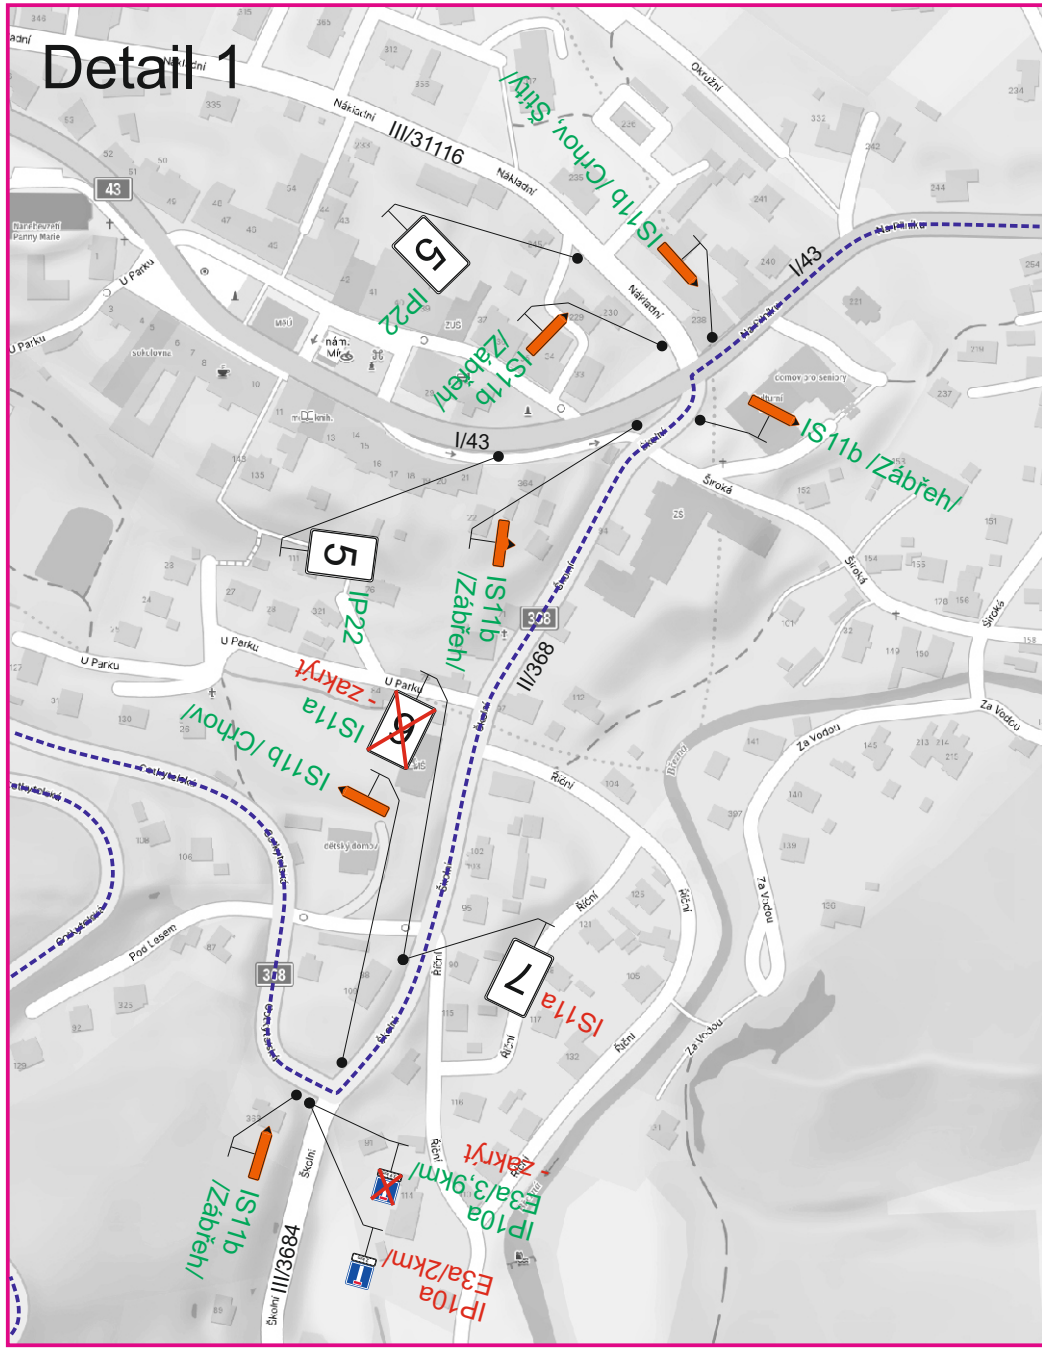


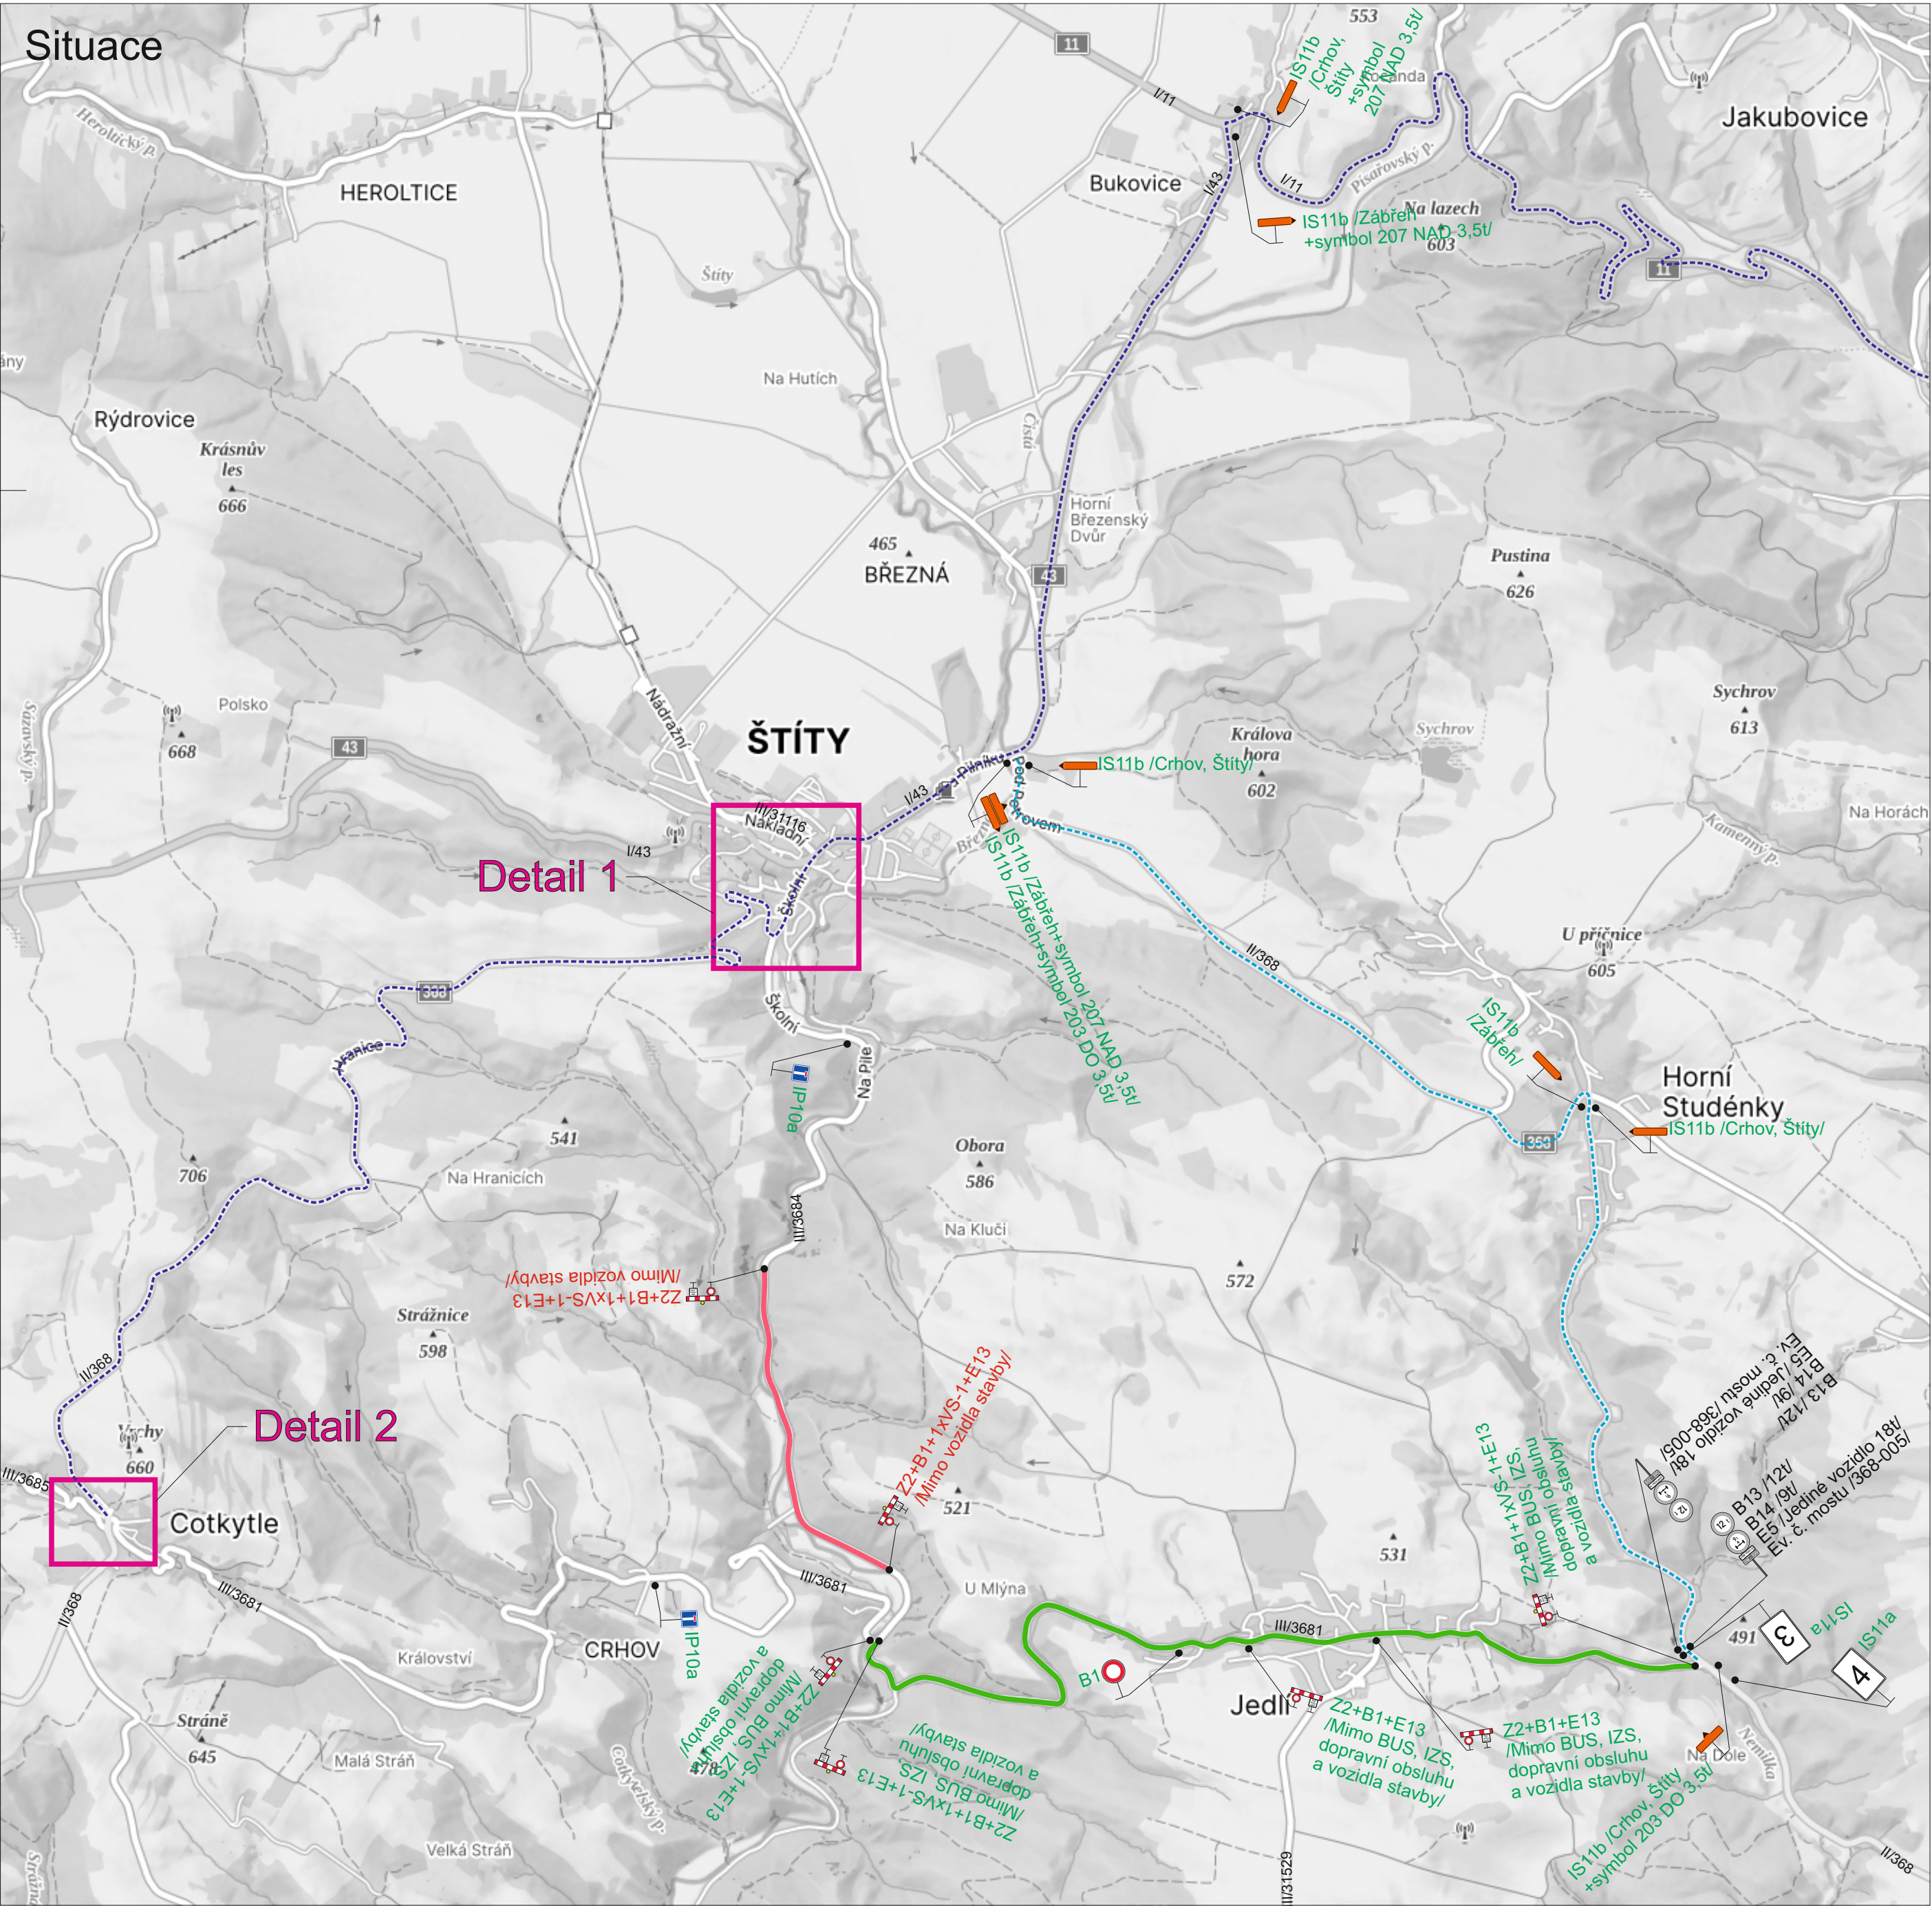


1

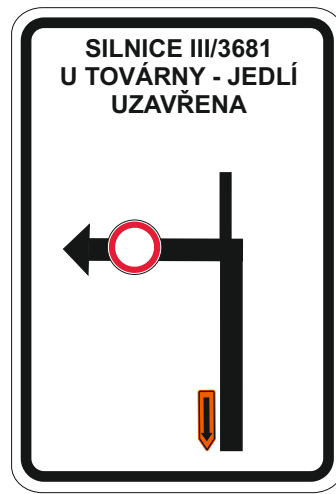

2

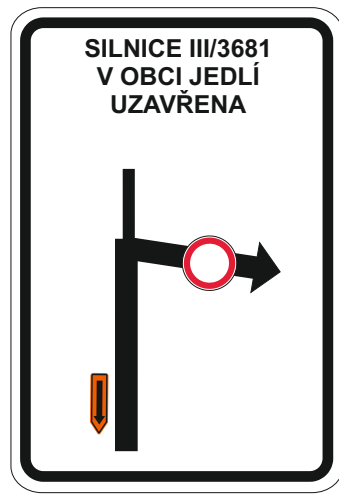

3

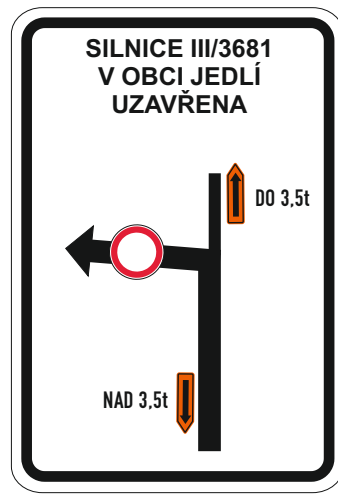

4



5

2x



6



7

- Legenda:
- IP10a E3a Stávající přechodné dopravní značení „III/3681 Jedlí“
 - IP10a E3a Nově navrhované přechodné dopravní značení
 - Stávající uzavřený úsek „III/3681 Jedlí“
 - Nově navrhovaný uzavřený úsek
 - Stávající objezdná trasa NAD 3,5t
 - Stávající objezdná trasa DO 3,5t

Trvalé dopravní značení, které je v rozporu s přechodným dopravním značením bude zakryto.

Vypracoval: Marie Marhounová		Datum: 18.7.2025		SEKNE SEKNE, spol. s r.o. Hamerská 12, 772 00 Olomouc DIČ: CZ62363701 tel./fax: 585 311 867	
Název akce:		III/3684 Štity - kř. s III/3681 (4.etapa)			
Název objektu: Přechodné dopravní značení		Formát: 8xA4			
Příloha: Úplná uzavírka sil. III/3684		Č. výkresu: 1		Č. soupřavy:	